




PIANTA IMPALCATO
Scala 1:100

 


SEZIONE IMPALCATO
IN ASSE STRADA
Scala 1:100

 



DETTAGLIO "A"
Scala 1:20

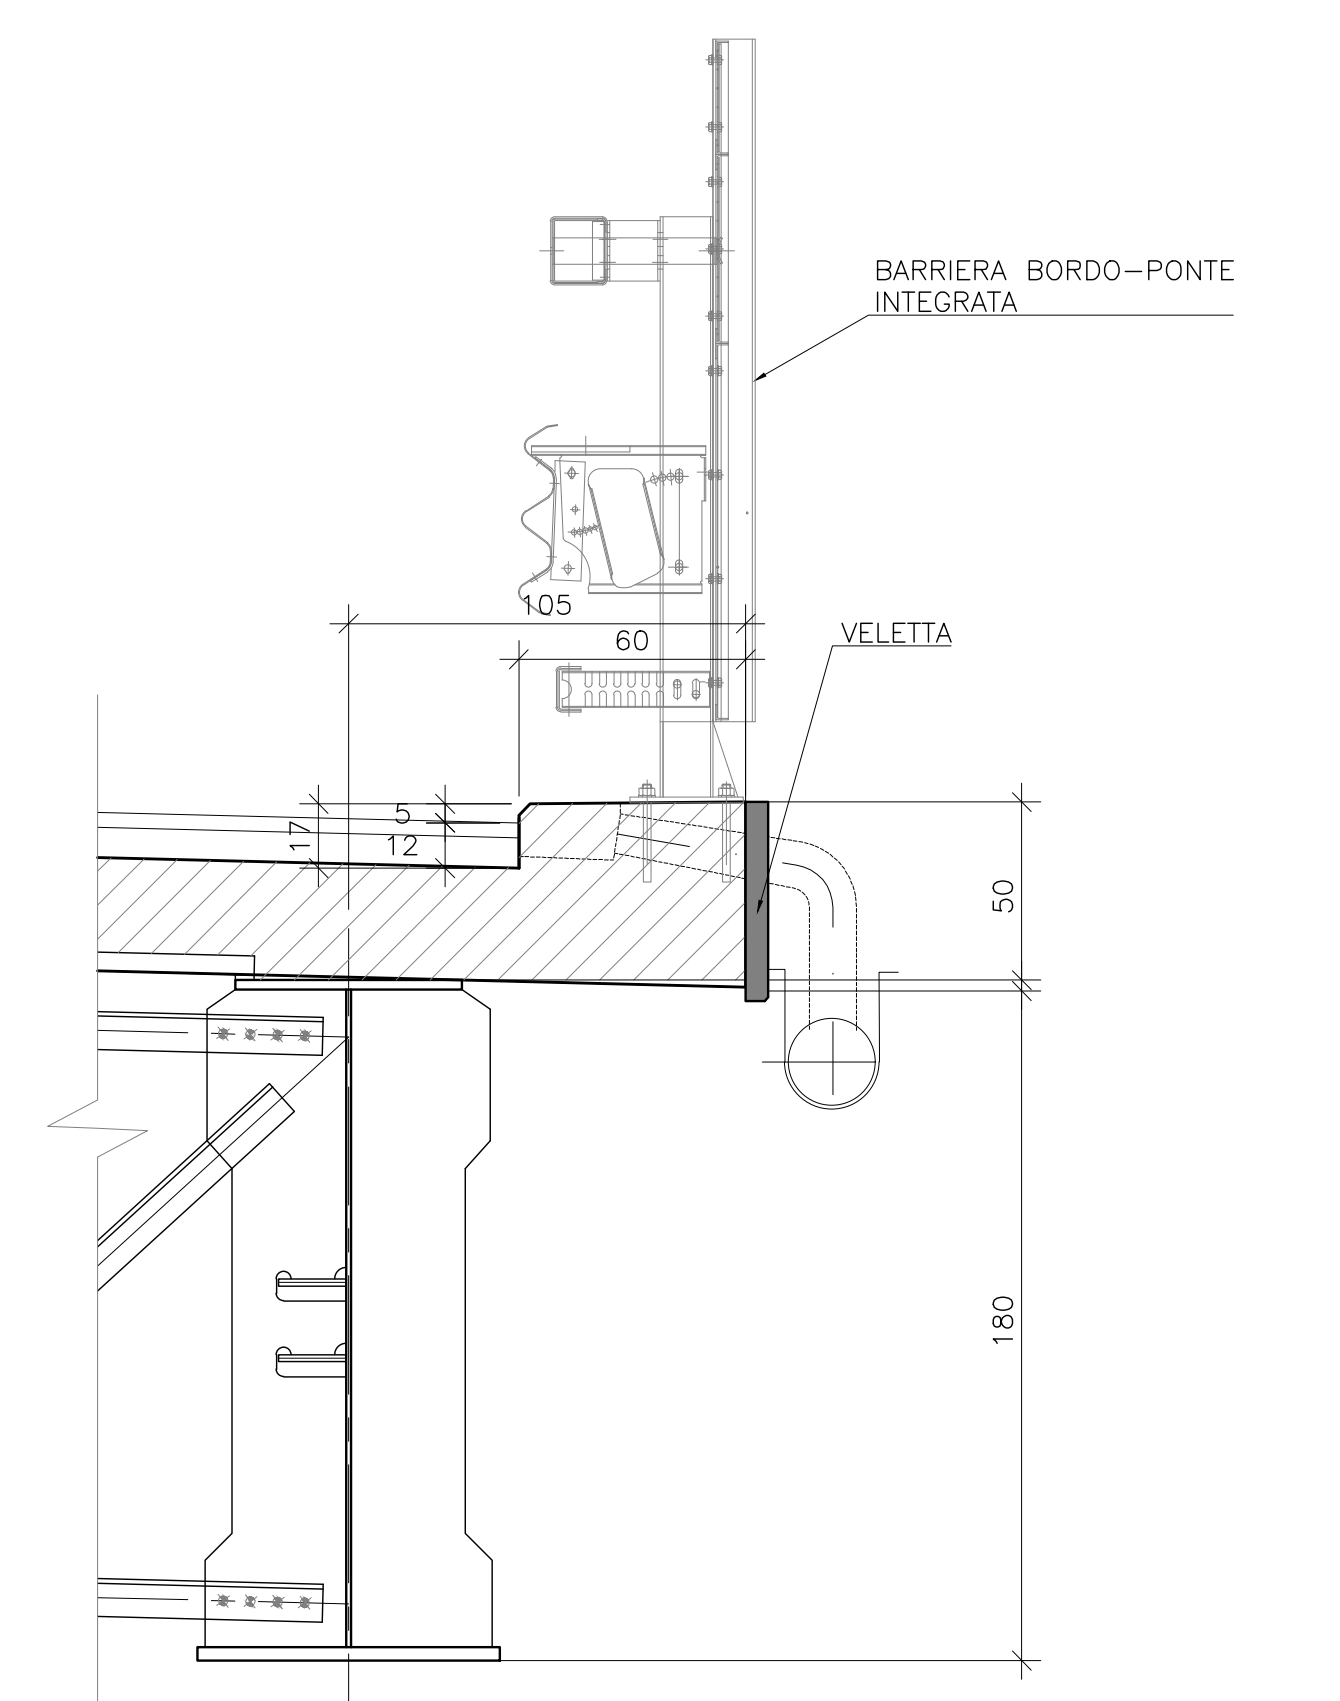

SEZIONE A-A
Scala 1:100

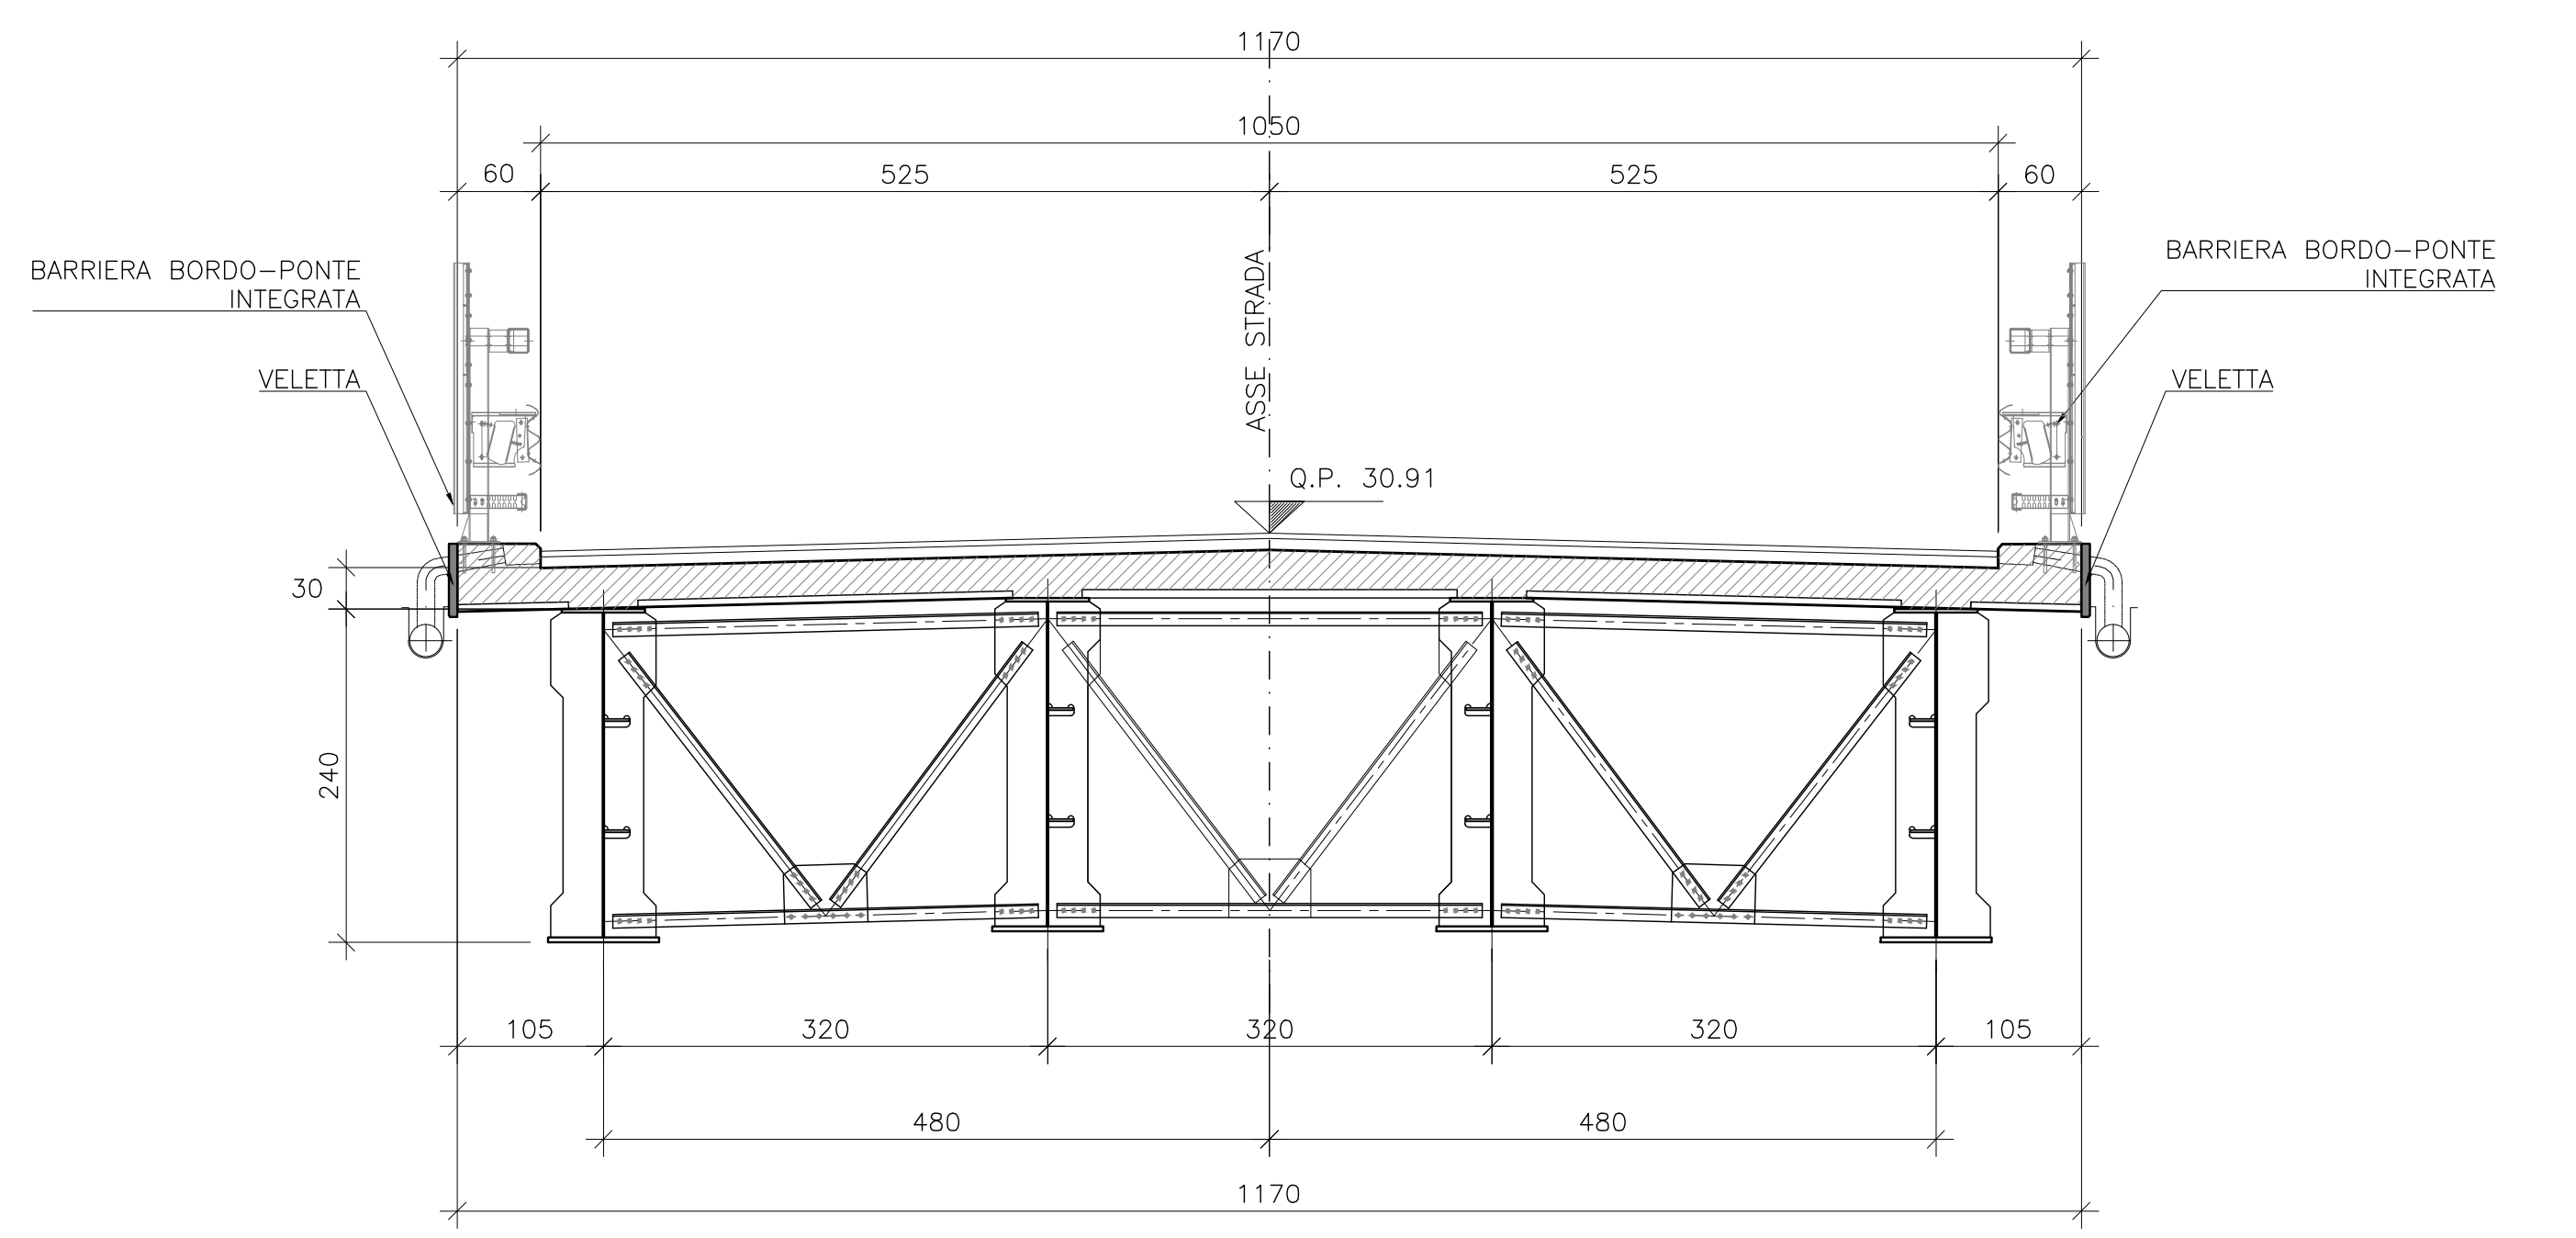

SEZIONE B-B
Scala 1:100

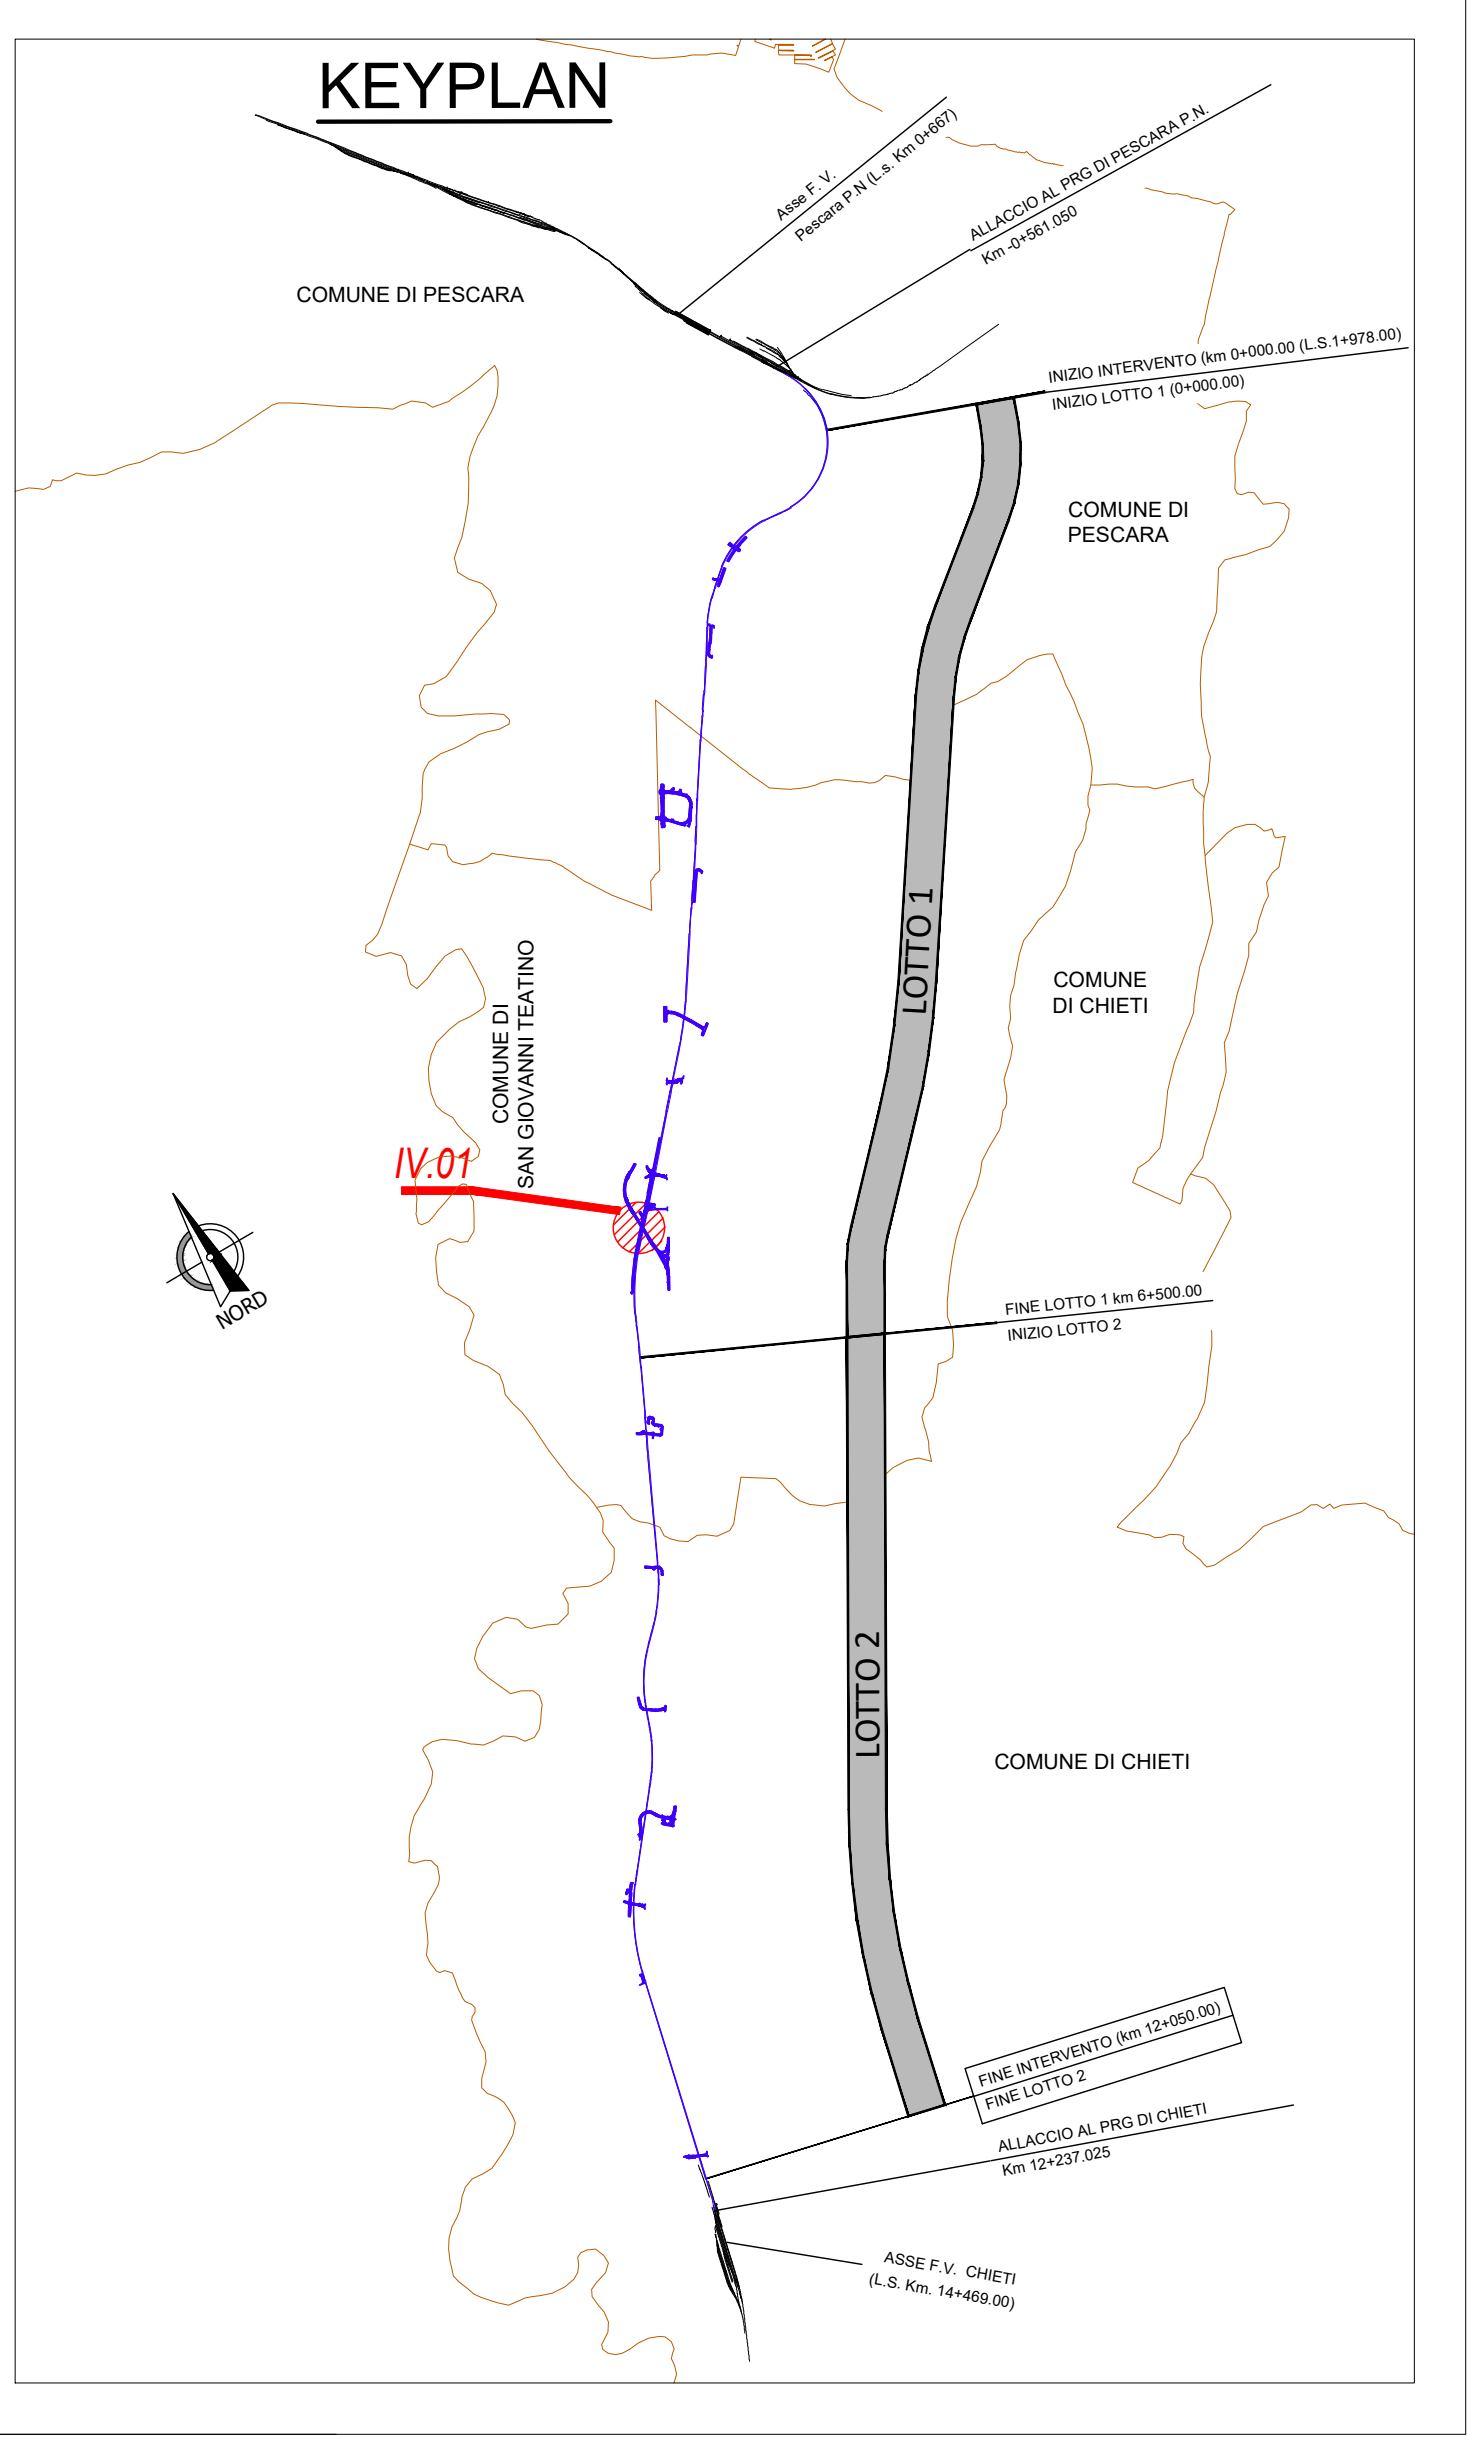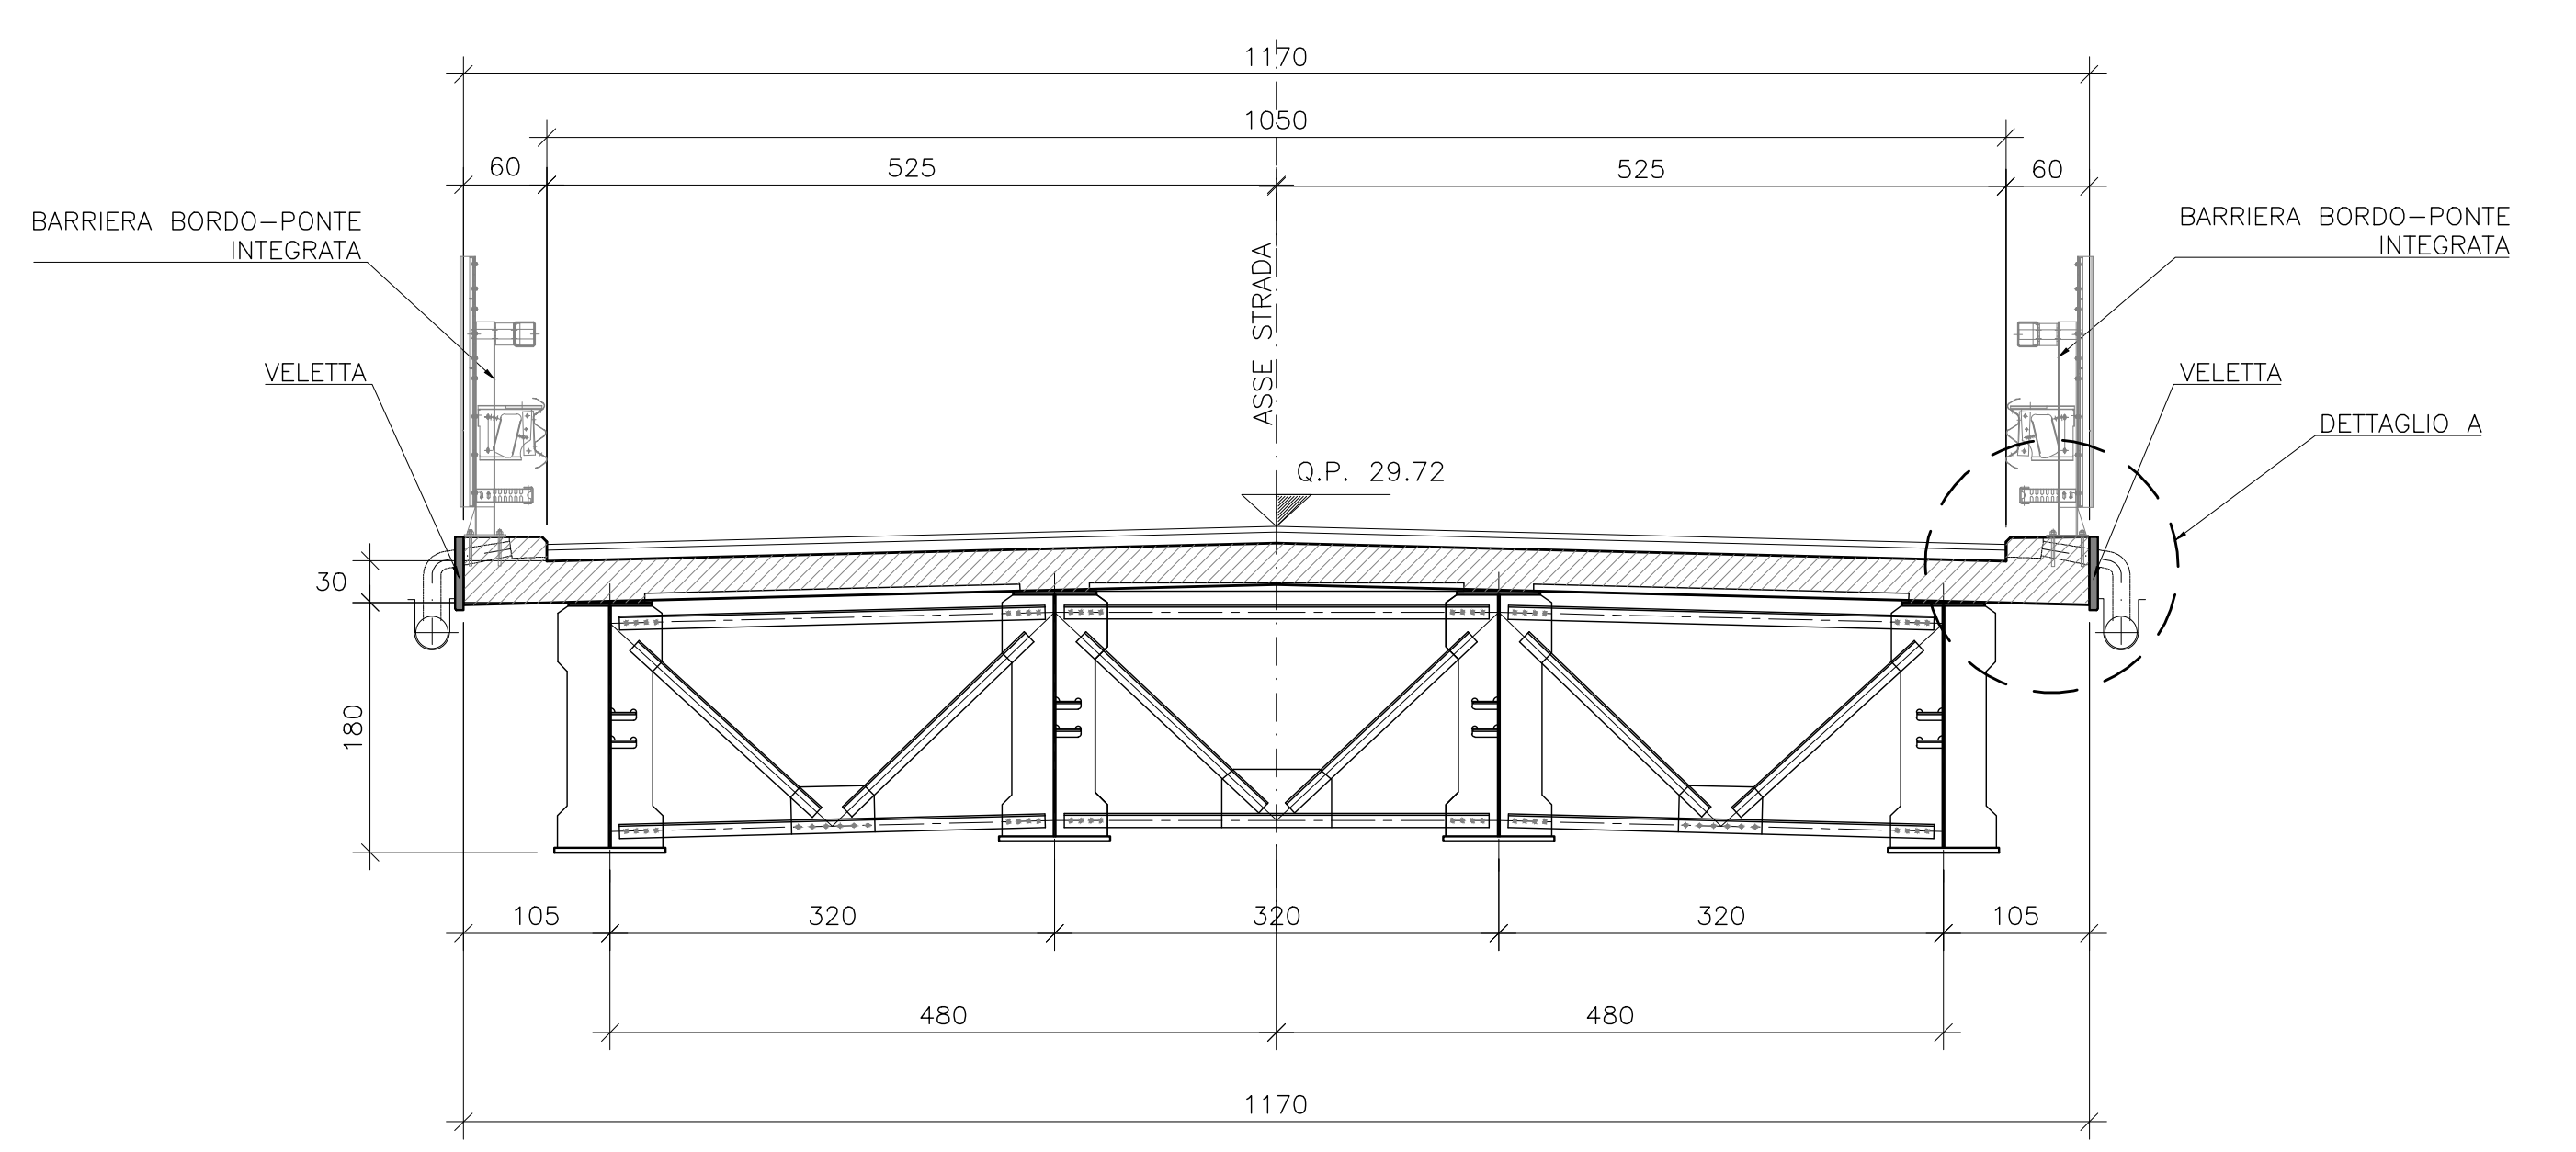

NOTE GENERALI

TUTTE LE MISURE SONO ESPRESSE IN CENTIMETRI, SALVO OVE DIVERSAMENTE INDICATO

COMMITTENTE:
RFI
R.F.I. INFRASTRUTTURE ITALIANE
GRUPPO FERROVIE DELLO STATO ITALIANE

PROGETTAZIONE:
ITALFERR
GRUPPO FERROVIE DELLO STATO ITALIANE

DIREZIONE TECNICA
UO INFRASTRUTTURE CENTRO

PROGETTO DI FATTIBILITA' TECNICA ECONOMICA

VELOCIZZAZIONE DELLA LINEA ROMA - PESCARA
RADDOPPIO FERROVIARIO TRATTA PESCARA PORTA NUOVA-CHIETI
LOTTO 1 - TRATTA PESCARA PORTA NUOVA-PM SAN GIOVANNI TEATINO

CIVILFERROVIA - IV01 - Cavaleferrovia di Via Tiburtina 555 al km 5+639.362
Impalcato e sezioni - Carpenteria

SCALA: Varie

Revis.	Descrizione	Redatto	Data	Verificato	Data	Approvato	Data	Autorizzato	Data
A	Emissione esecutiva		28/05/2019		28/05/2019		30/05/2019		31/05/2019

File: IAS5102826V01001A.dwg n. Elab.: 16/21