





- FASE 1**
- Realizzazione delle paratie di pali della platea di varo e dell'impianto di sollevamento di platea di varo
  - Realizzazione delle paratie definitive delle rampe
  - Esercizio su binario esistente

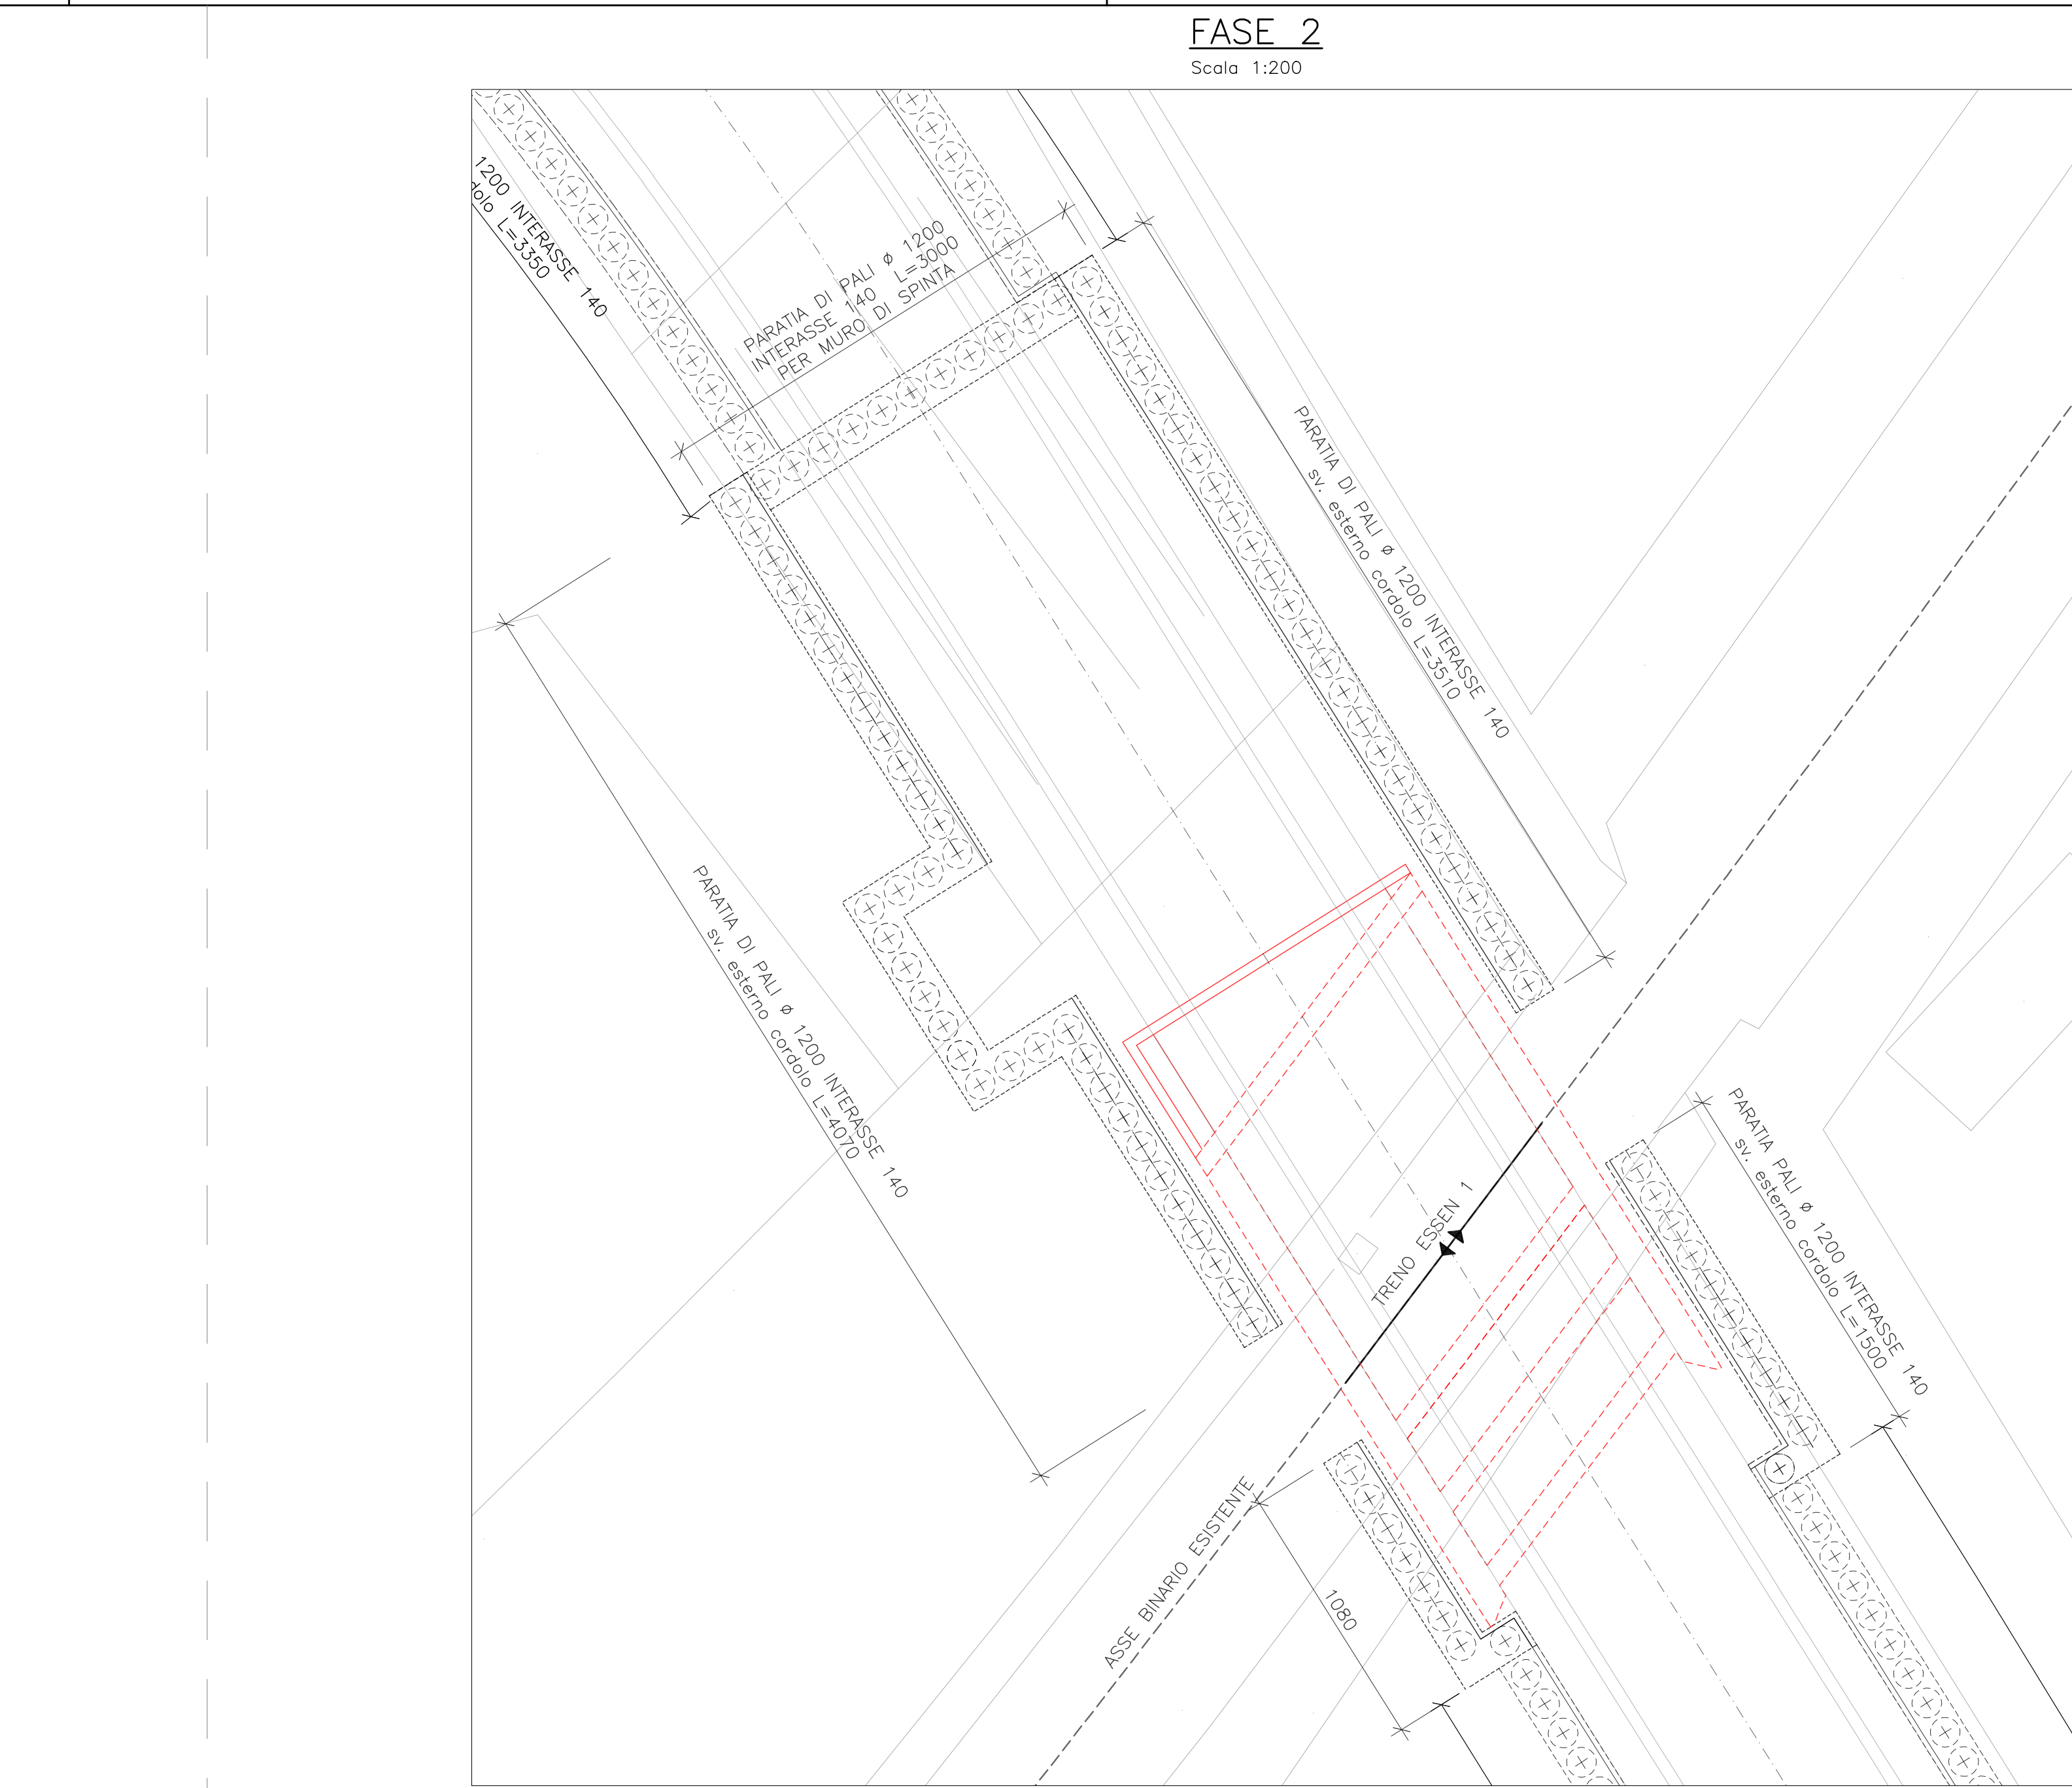

- FASE 2**
- Realizzazione del sistema Essen da effettuare ad interruzione di esercizio ferroviario
  - Realizzazione scottolone
  - Spinta monolite in configurazione finale
  - Esercizio su binario esistente




- FASE 3**
- Demolizione dei rostri dei monolite di spinta e della paratia reggispinta
  - Smontaggio del sistema Essen
  - Esercizio su binario esistente

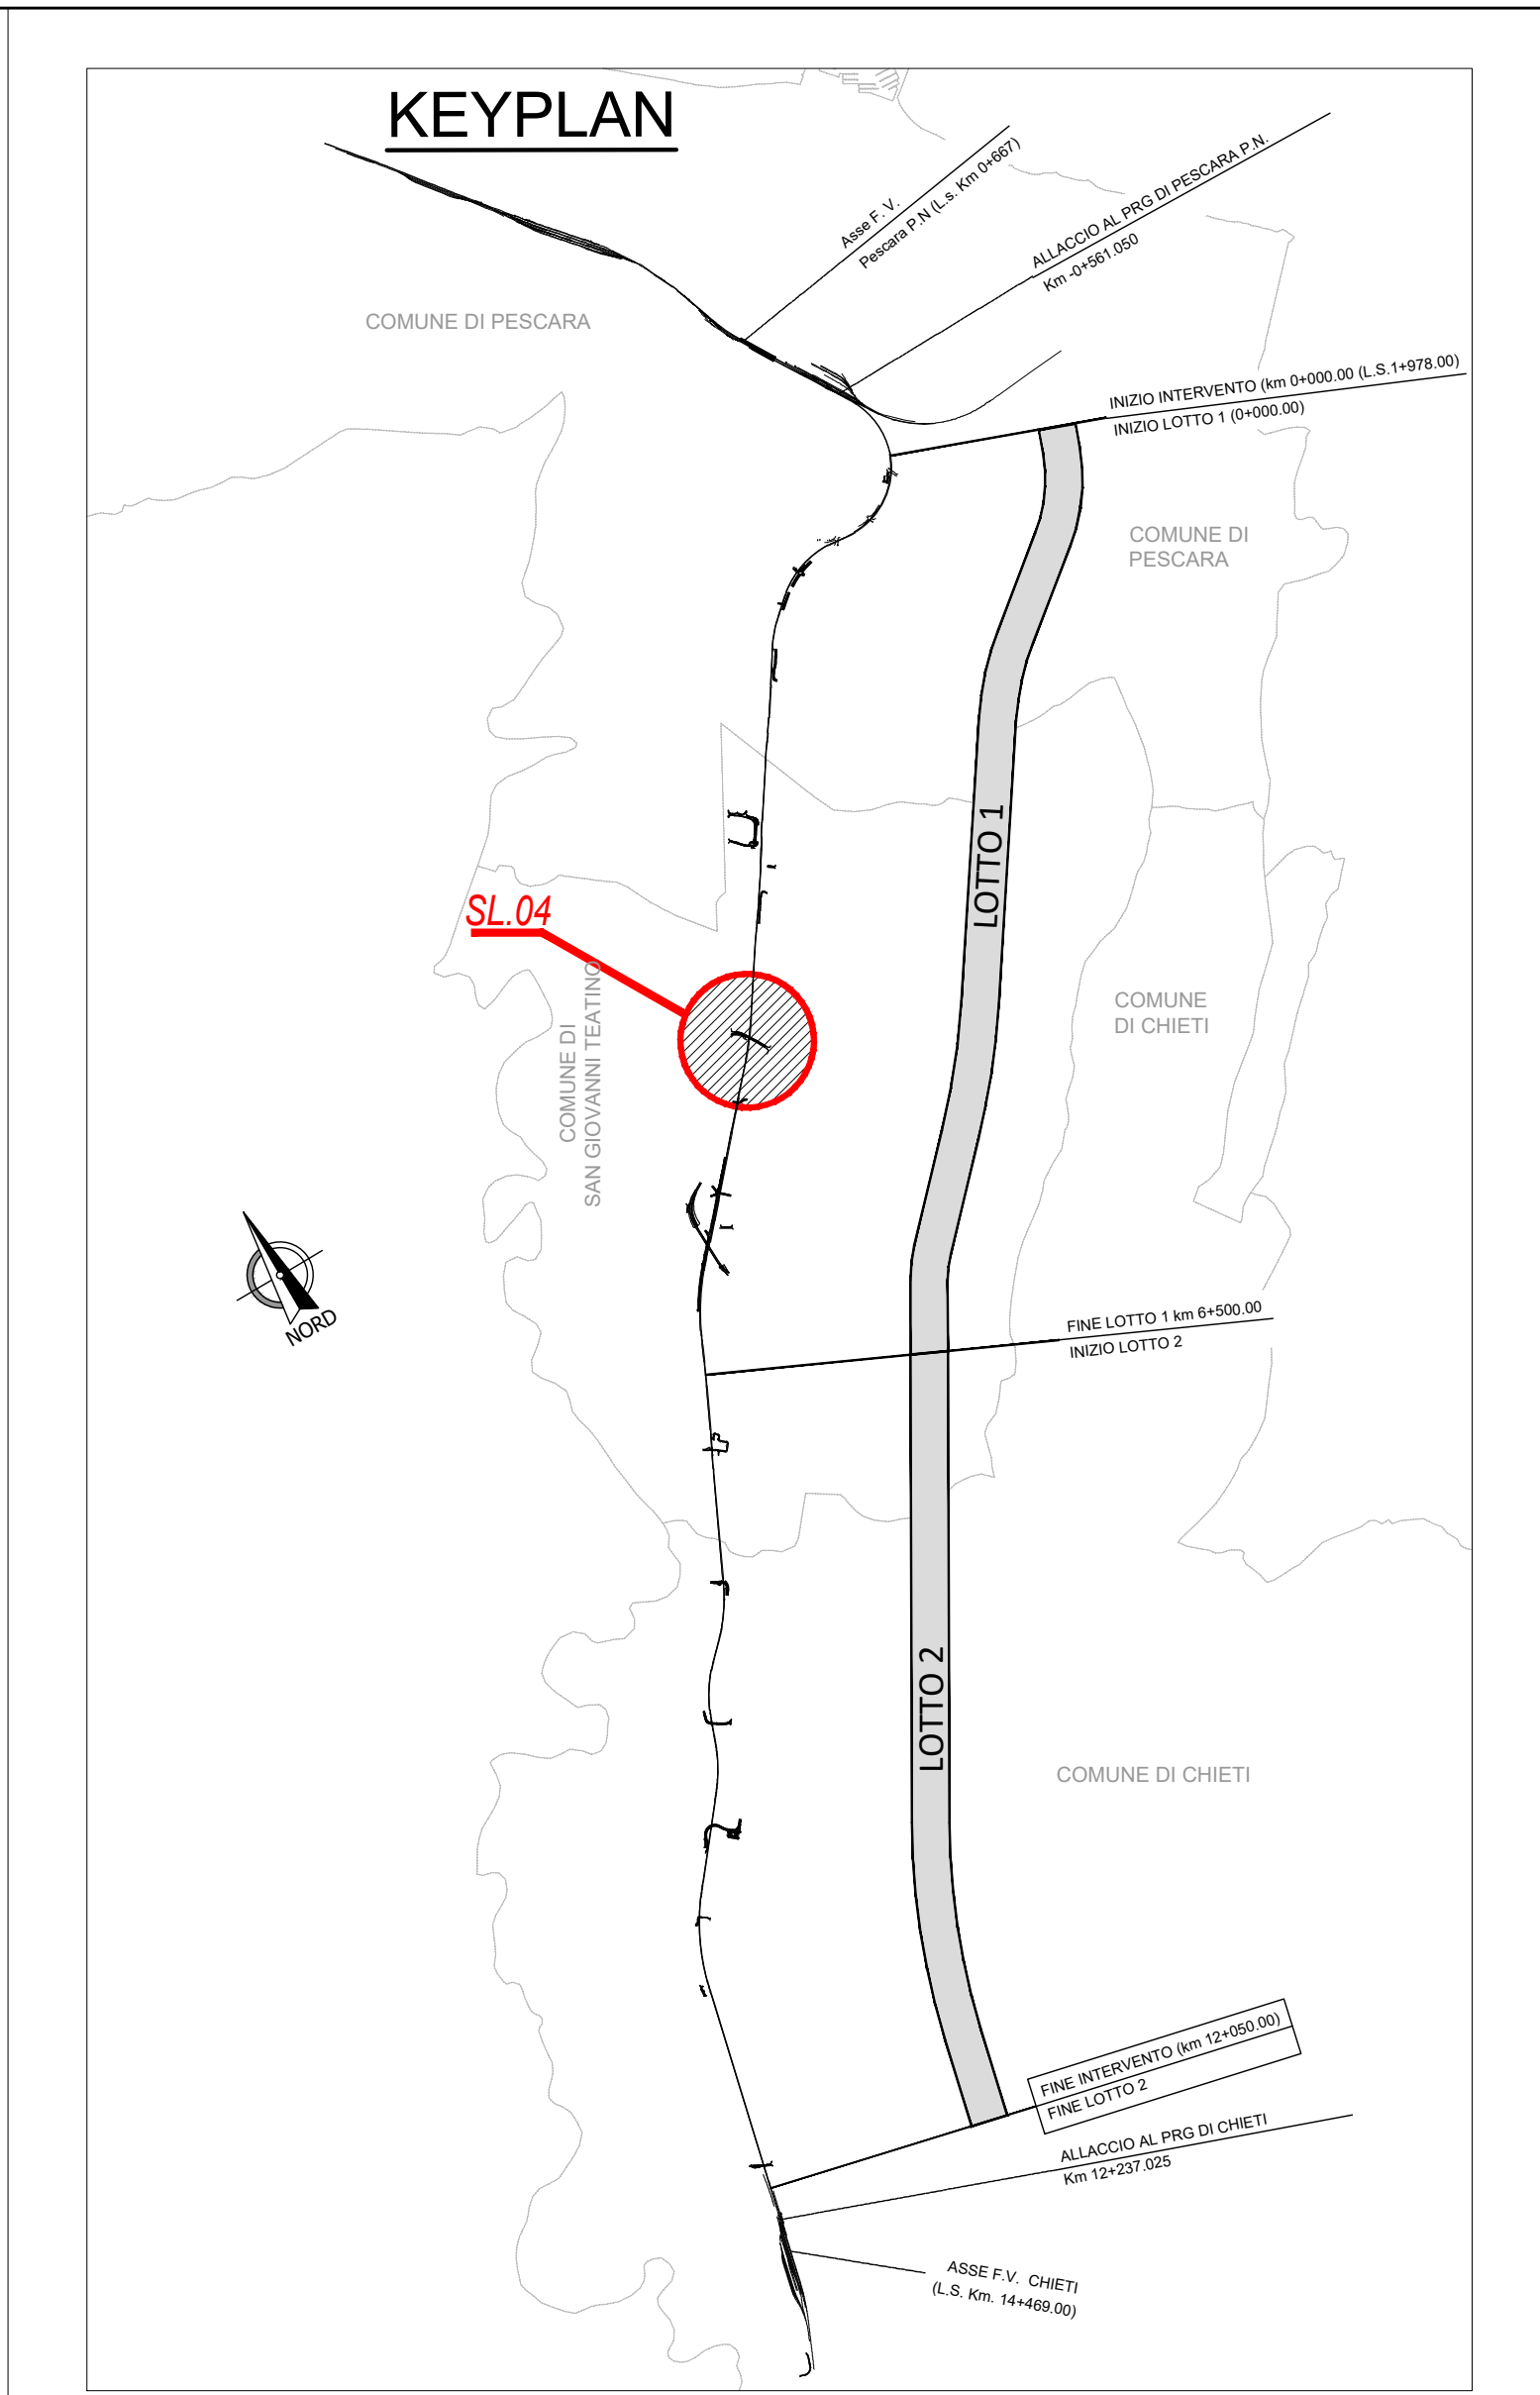


**NOTE GENERALI**

- TUTTE LE MISURE SONO ESPRESSE IN CENTIMETRI, SALVO OVE DIVERSAMENTE INDICATO
- SI PREVEDE UN SISTEMA DI AGGOTTAMENTO MEDIANTE IMPIANTO WELL-POINT PER IL DEWATERING DEGLI SCAVI SOTTO FALDA NECESSARI ALLA REALIZZAZIONE DEI MANUFATTI AD "U" E DEL SOTTOVIA FERROVIARIO

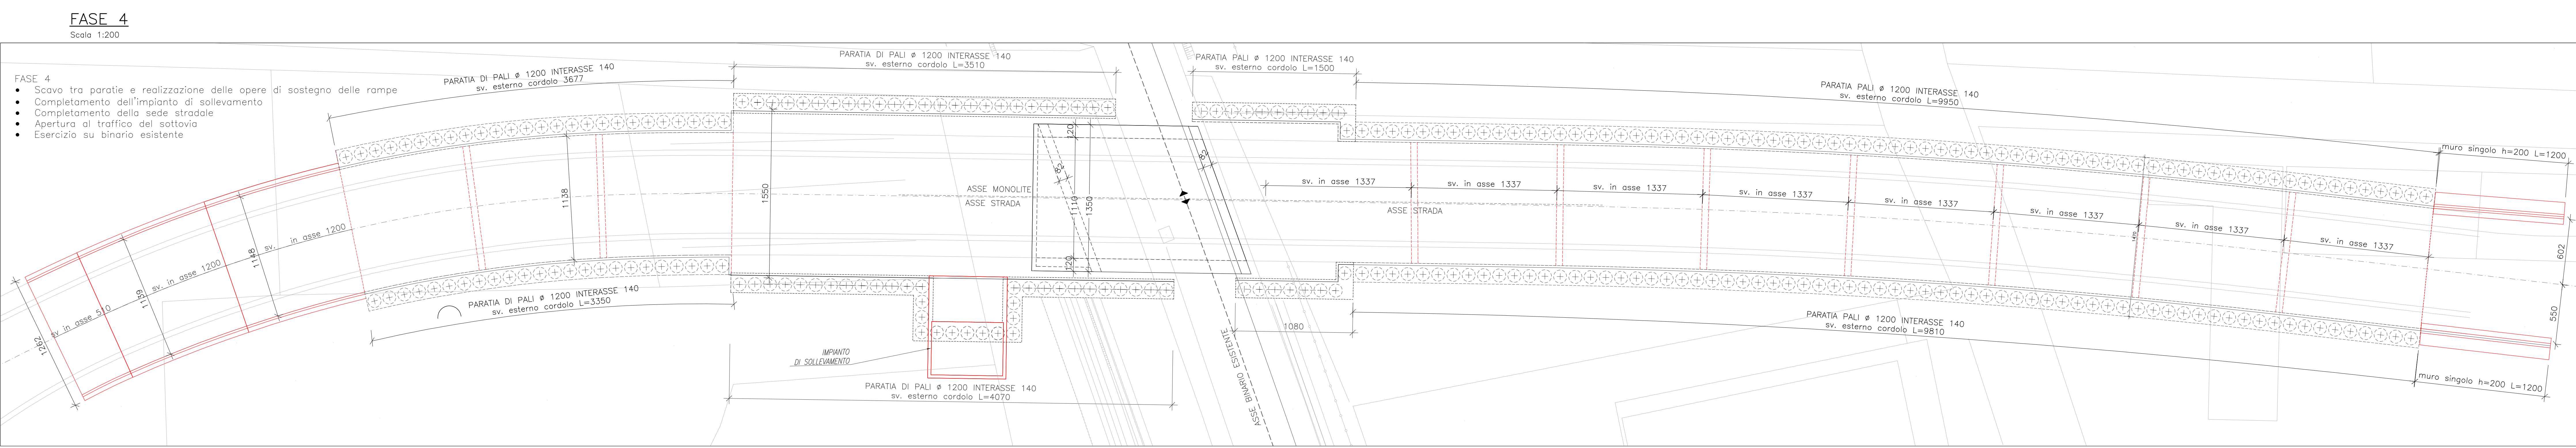

- FASE 4**
- Scavo tra paratie e realizzazione delle opere di sostegno delle rampe
  - Completamento dell'impianto di sollevamento
  - Completamento della sede stradale
  - Apertura al traffico del sottovia
  - Esercizio su binario esistente

■ DEMOLIZIONI  
■ COSTRUZIONI

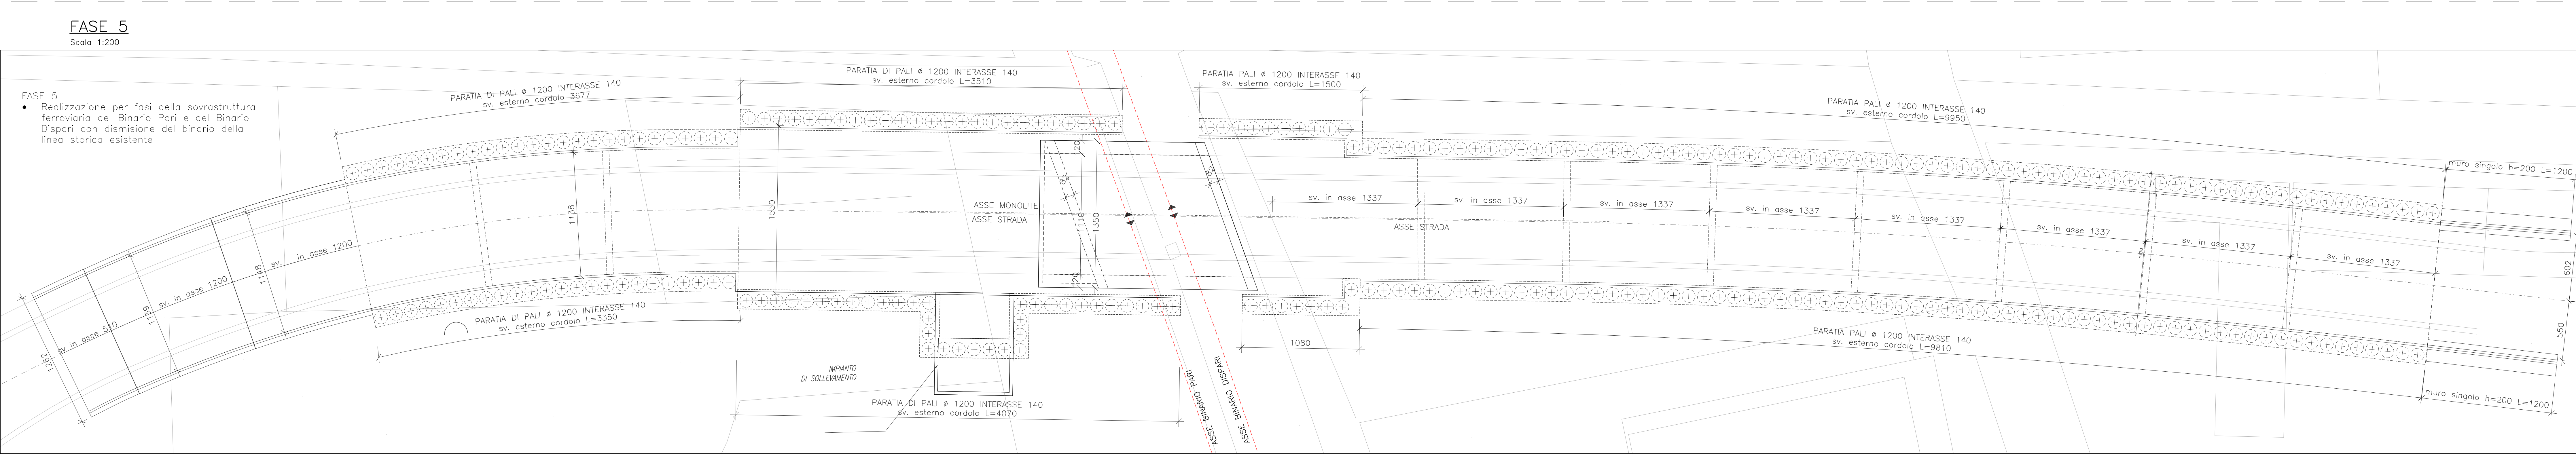

- FASE 5**
- Realizzazione per fasi della sovrastruttura ferroviaria del Binario Pari e del Binario Dispari con dismissione del binario della linea storica esistente

COMMITTENTE:

PROGETTAZIONE:

**DIREZIONE TECNICA**  
**UO INFRASTRUTTURE CENTRO**  
**PROGETTO DI FATTIBILITA' TECNICA ECONOMICA**

**VELOCIZZAZIONE DELLA LINEA ROMA - PESCARA**  
**RADDOPPIO FERROVIARIO TRATTA PESCARA PORTA NUOVA-CHIETI**  
**LOTTO 1 - TRATTA PESCARA PORTA NUOVA-PM SAN GIOVANNI TEATINO**  
**SOTTOPASSI E SOTTOVIA STRADALI - SL04 - Sottovia stradale del Mille al km 4+217,498**  
Fasi realizzative

SCALA:  
Varie

COMMESSA	LOTTO	FASE	ENTE	TIPO DOC.	OPERADISCIPLINA	PROGR.	REV.
IA4S	01	D	29	BZ	SL0400	005	A

Rev.	Descrizione	Redatto	Data	Verificato	Data	Approvato	Data	Autorizzato	Data
A	Emissione esecutiva	P. Luciani	28/05/2019	P. Tosolini	29/05/2019	P. Pasaris	30/05/2019	F. Paganini	31/05/2019