


LOTTO 1

PESCARA

ROMA

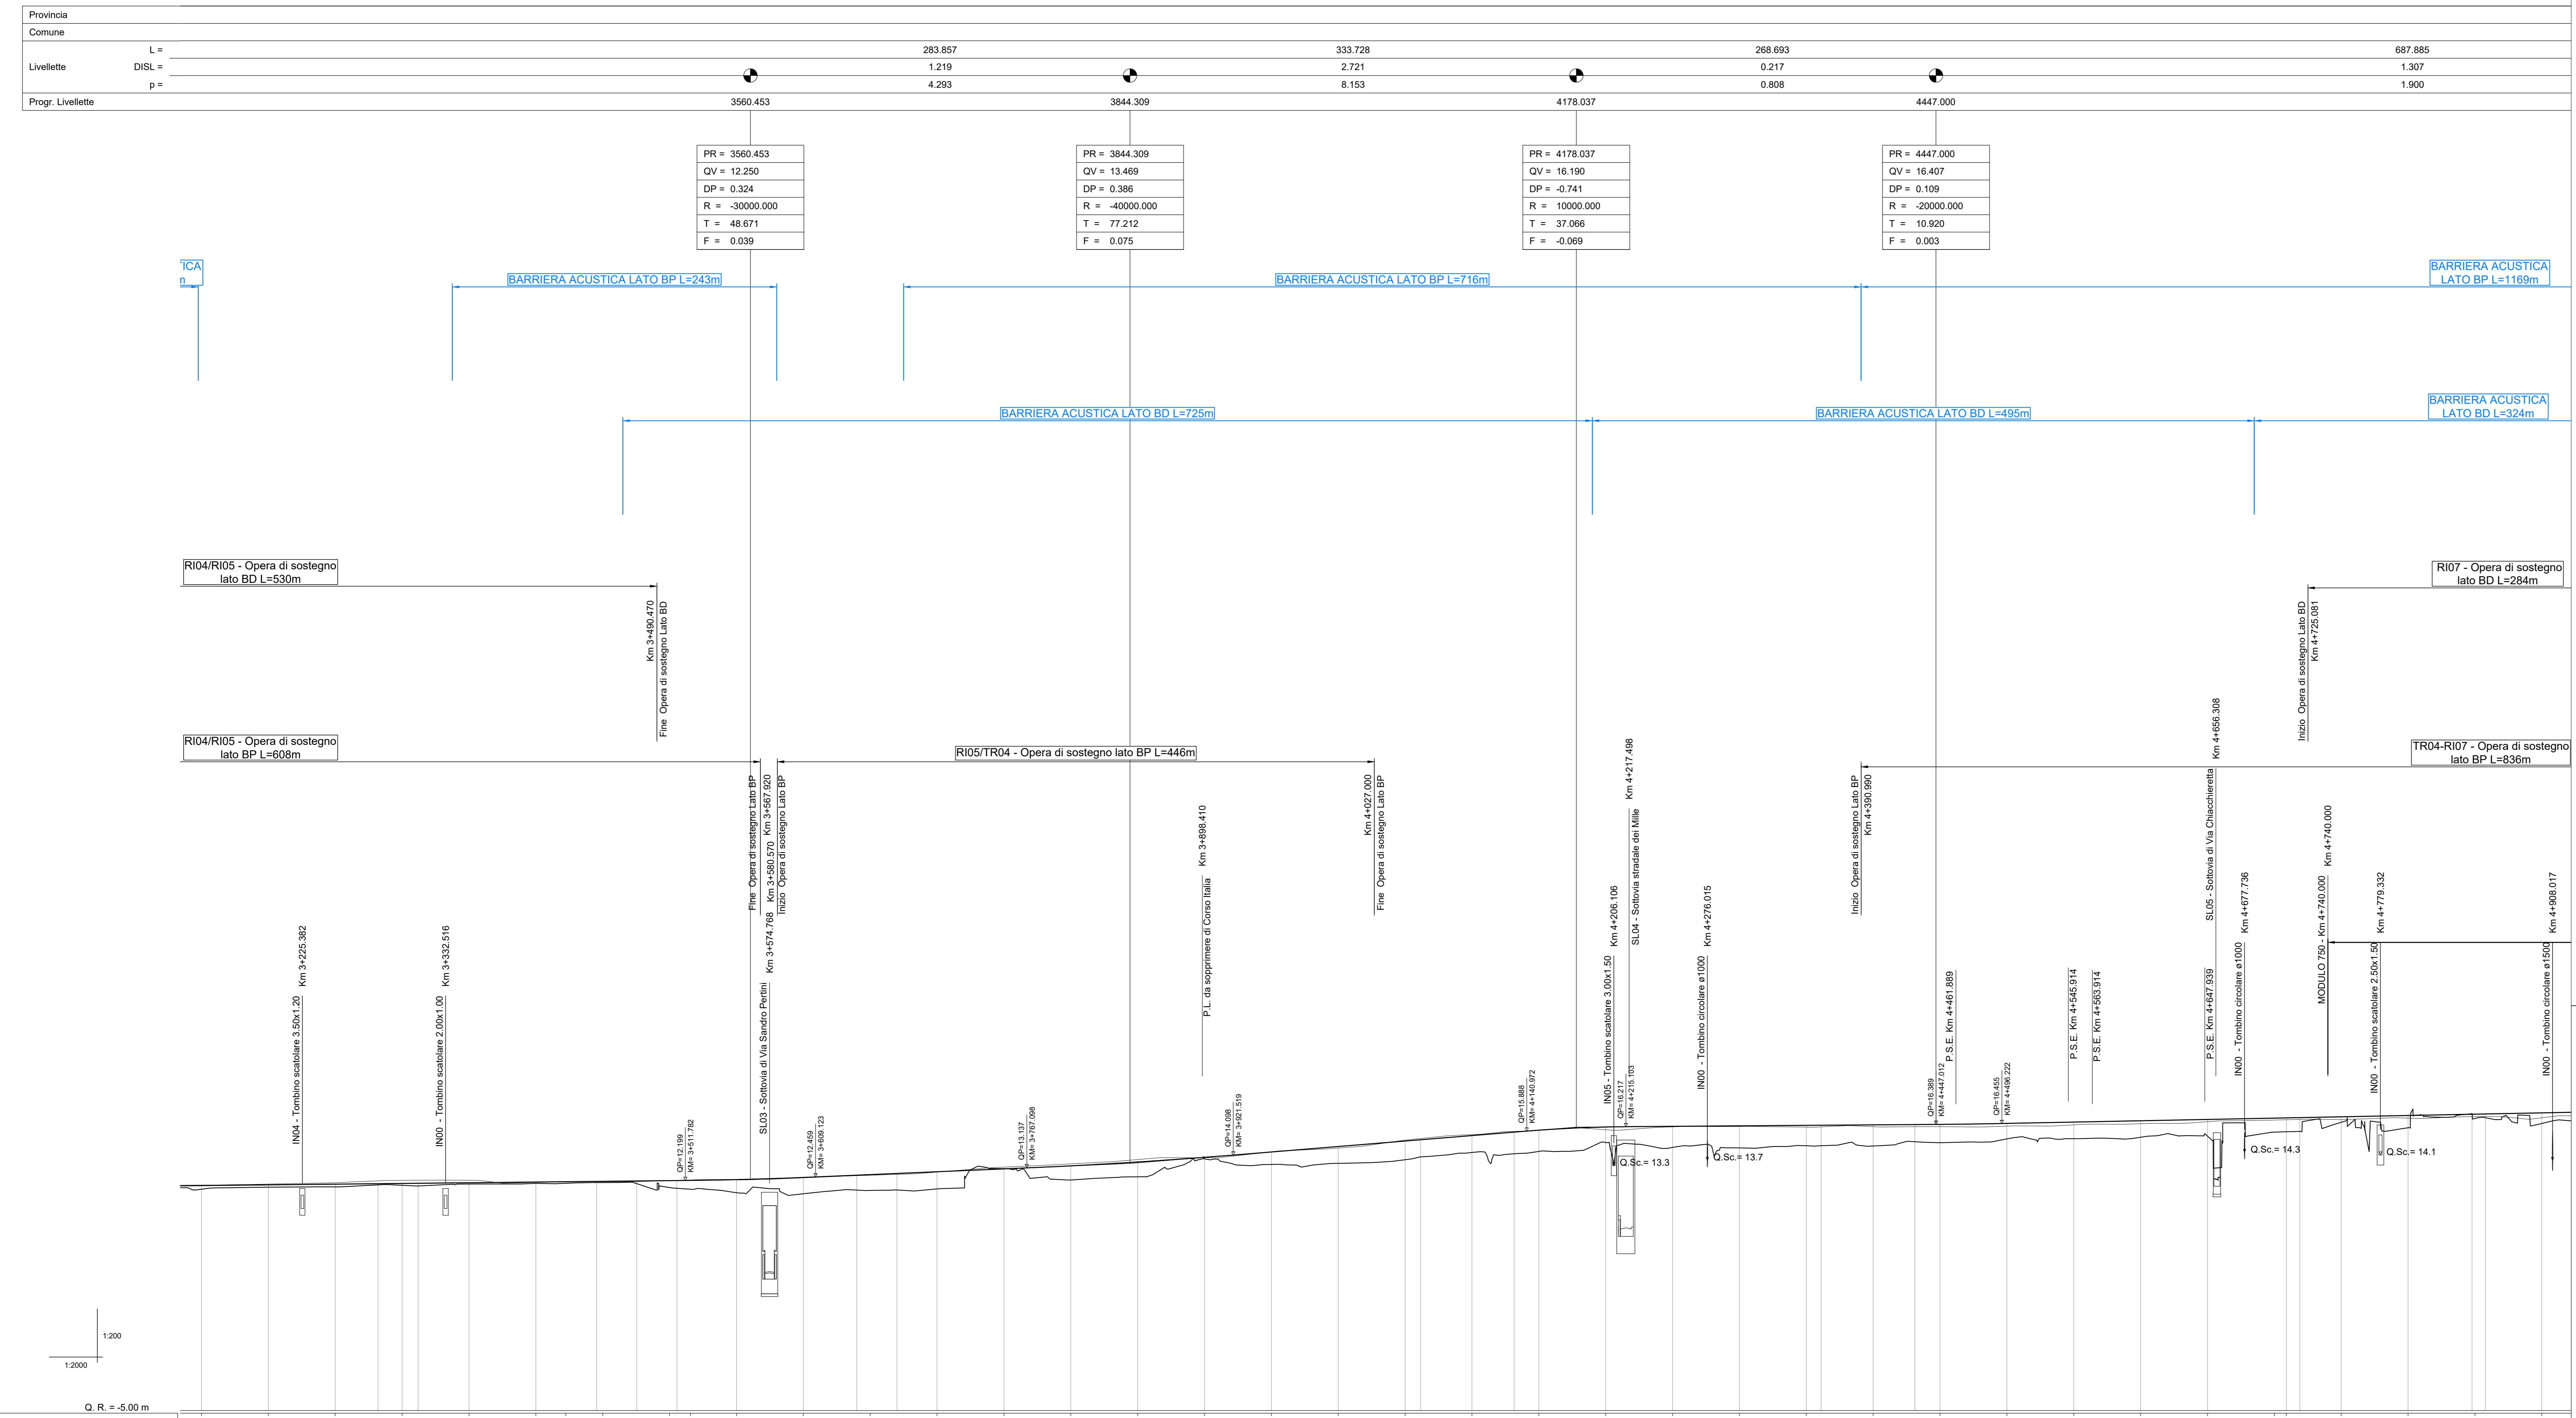


PR =	3560.453
QV =	12.250
DP =	0.324
R =	-30000.000
T =	48.671
F =	0.039

PR =	3844.309
QV =	13.469
DP =	0.386
R =	-40000.000
T =	77.212
F =	0.075

PR =	4178.037
QV =	16.190
DP =	-0.741
R =	10000.000
T =	37.066
F =	-0.069

PR =	4447.000
QV =	16.407
DP =	0.109
R =	-20000.000
T =	10.920
F =	0.003

NUMERO SEZIONE	91	92	93	94	95	96	97	98	99	100	101	102	103	104	105	106	107	108	109	110	111	112	113	114	115	116	117	118	119	120	121	122	123	124	125	126	127	128	129
ETTMOMETRICHE	200	300	300	400	500	400	500	500	
DIST. PARZIALI	50.00	50.00	50.00	50.00	50.00	22.40	27.60	50.00	15.69	34.31	50.00	60.00	50.00	50.00	50.00	50.00	50.00	50.00	50.00	50.00	50.00	50.00	50.00	50.00	50.00	50.00	50.00	50.00	50.00	50.00	50.00	50.00	50.00	50.00	50.00	50.00	50.00	50.00	
PROGRESSIVE	3150.00	3200.00	3250.00	3300.00	3350.00	3400.00	3427.60	3477.60	3527.60	3561.91	3596.22	3656.22	3706.22	3756.22	3806.22	3856.22	3906.22	3956.22	4006.22	4056.22	4106.22	4156.22	4206.22	4256.22	4306.22	4356.22	4406.22	4456.22	4506.22	4556.22	4606.22	4656.22	4706.22	4756.22	4806.22	4856.22	4906.22		
ANDAMENTO PLANIMETRICO	L1-188.79 R=1000.00 R=1000.00 L1-81.49 R=70.00 R=70.00 L1-27.89 R=1000.00 R=1000.00																																						

SCHEMATICO DEVIATI / RESPINGENTI	D01-60U4000.074 RT1-761 D02-60U4000.074 D03-60U4000.074 D04-60U4000.074																																						

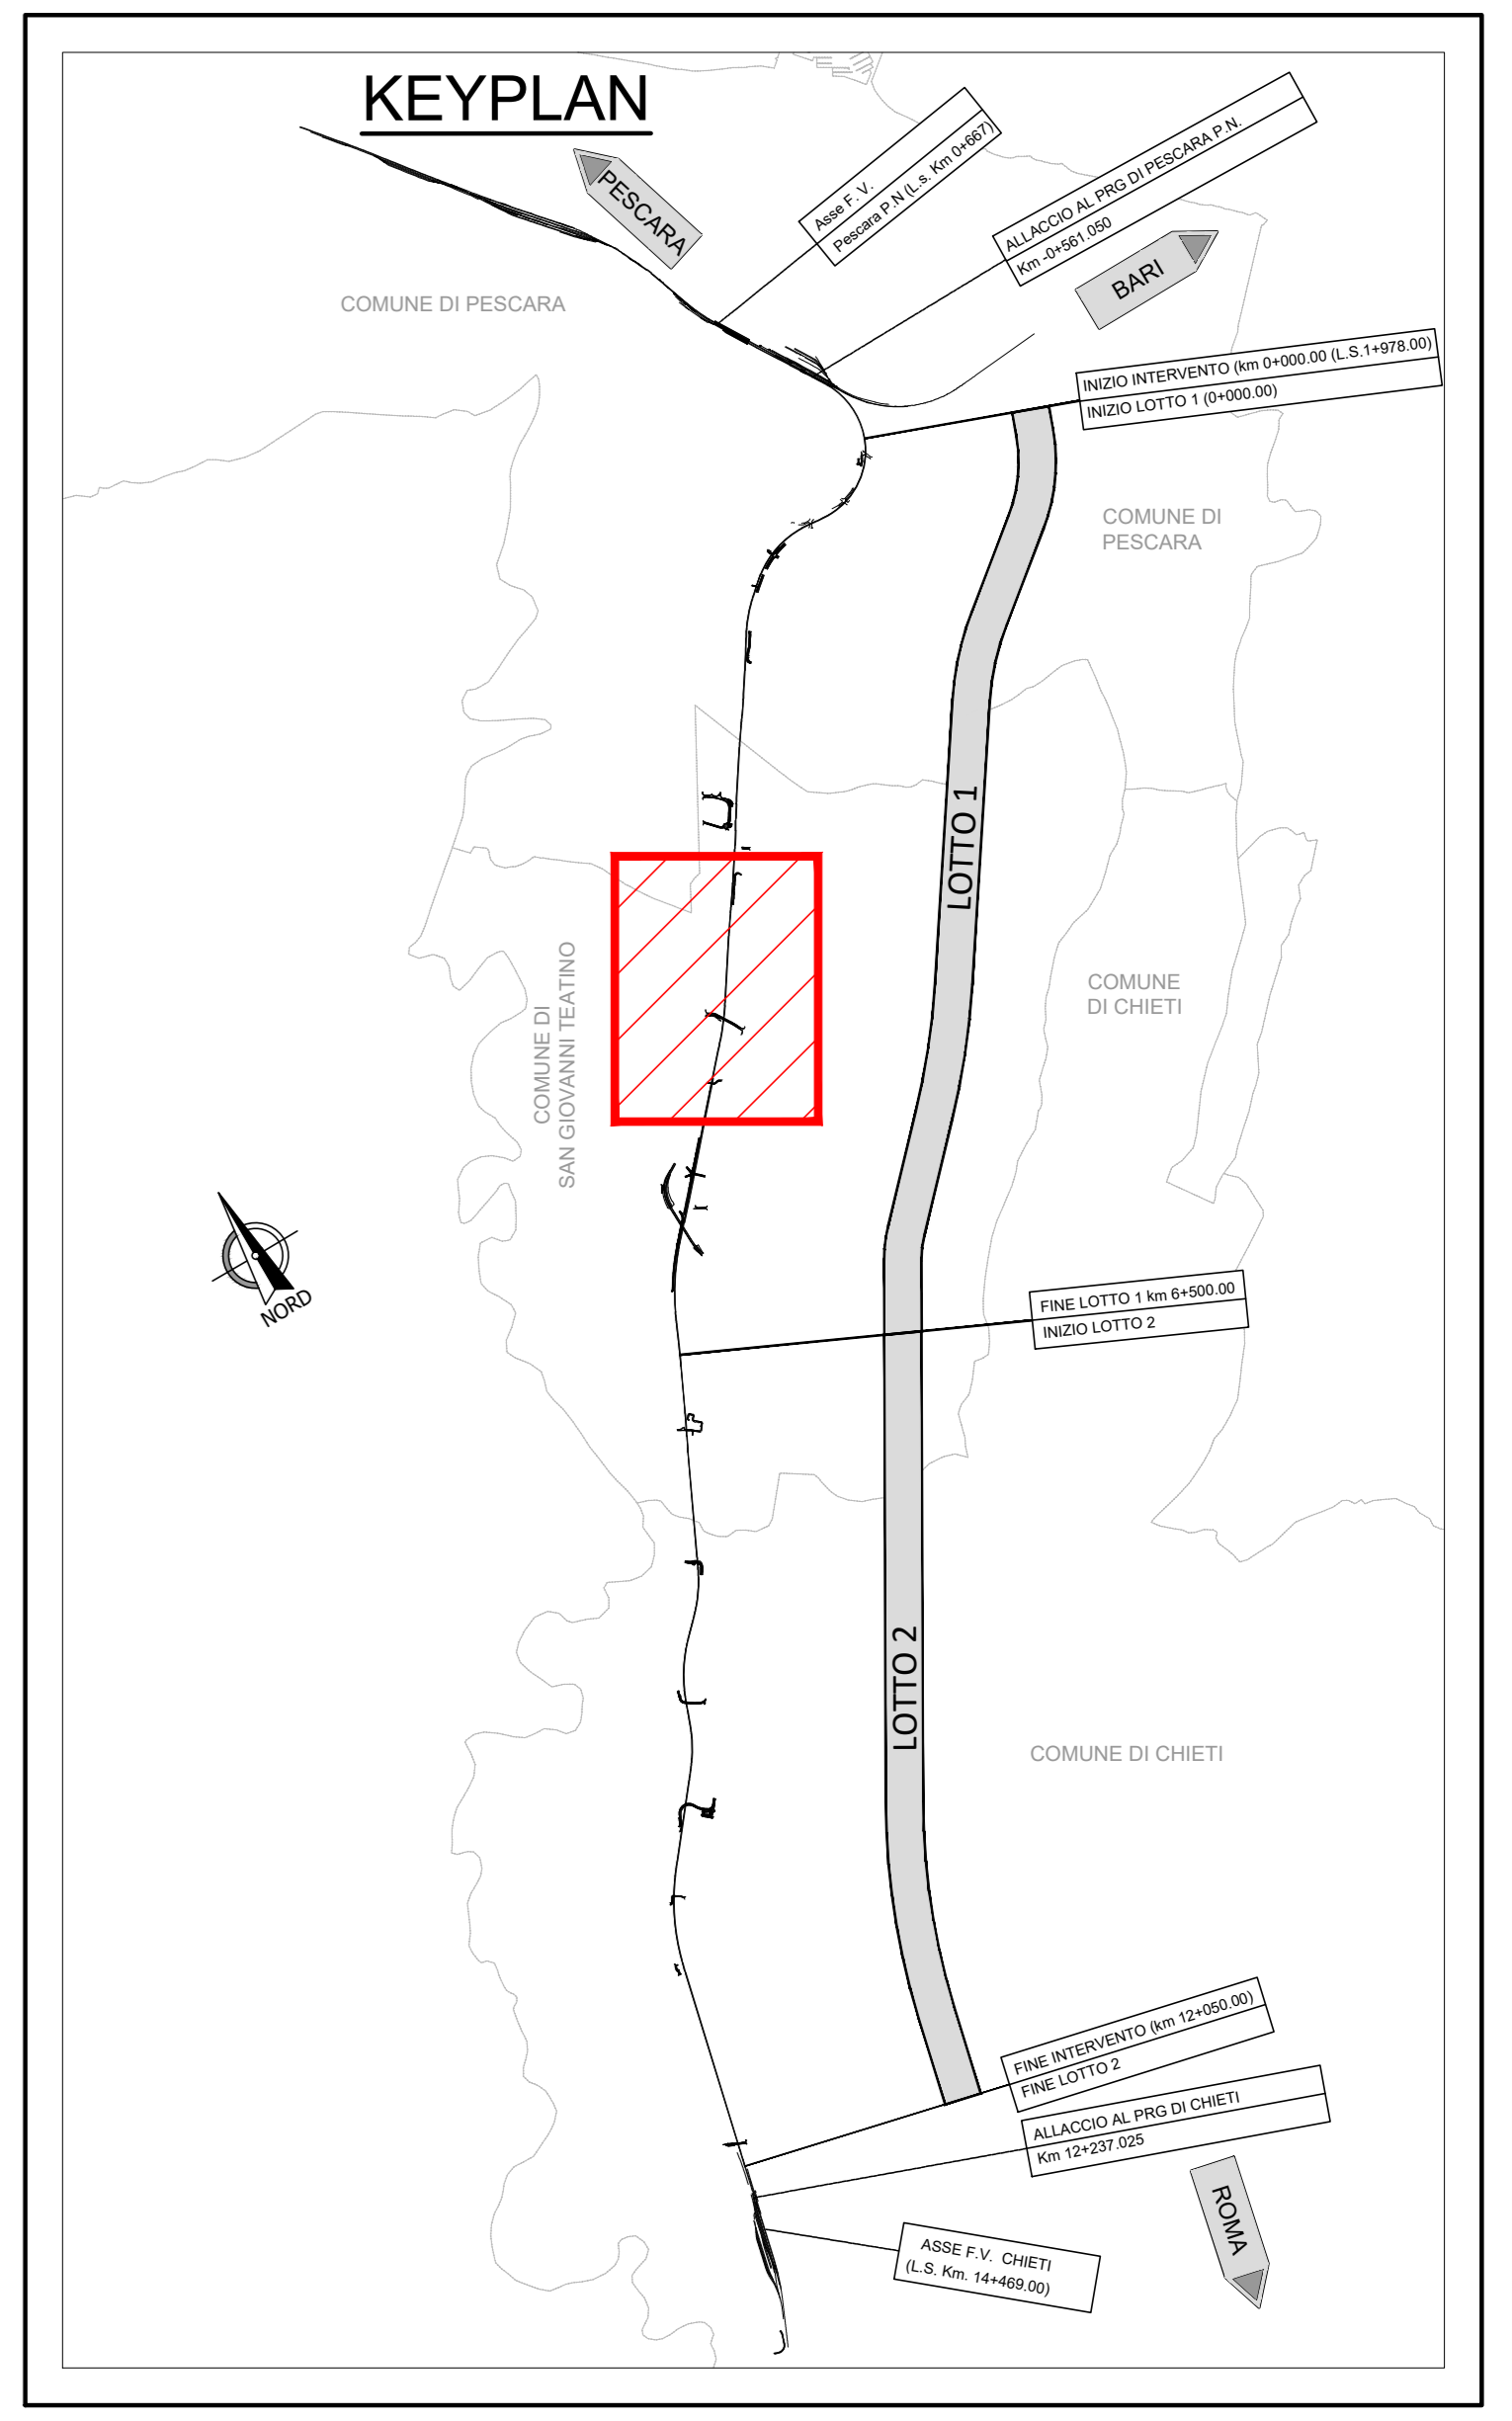

COMMITTENTE:
RFI
GRUPPO FERROVIARIO DELLO STATO ITALIANO

PROGETTAZIONE:
ITALFERR
GRUPPO FERROVIARIO DELLO STATO ITALIANO

DIREZIONE TECNICA
UO INFRASTRUTTURE CENTRO

PROGETTO DI FATTIBILITA' TECNICA ECONOMICA

VELOCIZZAZIONE DELLA LINEA ROMA - PESCARA
RADDOPPIO FERROVIARIO TRATTA PESCARA PORTA NUOVA-CHIETI
LOTTO 1 - TRATTA PESCARA PORTA NUOVA-PM SAN GIOVANNI TEATINO

INFRASTRUTTURA FERROVIARIA - Profili longitudinali di progetto
Profilo di progetto - Tav. 3/4

SCALA: 1:2000/200

COMMESSA	LOTTO	FASE	ENTE	TIPO DOC.	OPERA/DISCIPLINA	PROGR.	REV.
IA4S	01	D	29	F6	IF0001	003	B
Revis.	Descrizione	Redatto	Data	Verificato	Data	Approvato	Data
A	Elab. Caratterizzanti	P. Luciani	19.12.2018	M. Pianesi	20.12.2018	T. Pianesi	21.12.2018
B	Emissione esecutiva	P. Luciani	20/05/2019	M. Pianesi	20/05/2019	T. Pianesi	30/05/2019

n. Elab. : 6-21