

PESCARA


ROMA

LOTTO 1


LOTTO 1

LOTTO 2

Provincia									
Comune									
Livellente	L = .885	361.618	445.395	212.154	198.263	344.792			
	DISL = 307	1.369	2.459	-1.792	-0.350	1.680			
	p = 300	3.787	5.521	8.447	1.765	4.873			
Prog. Livellente		5134.885	5496.502	5941.897	6154.051	6352.314			

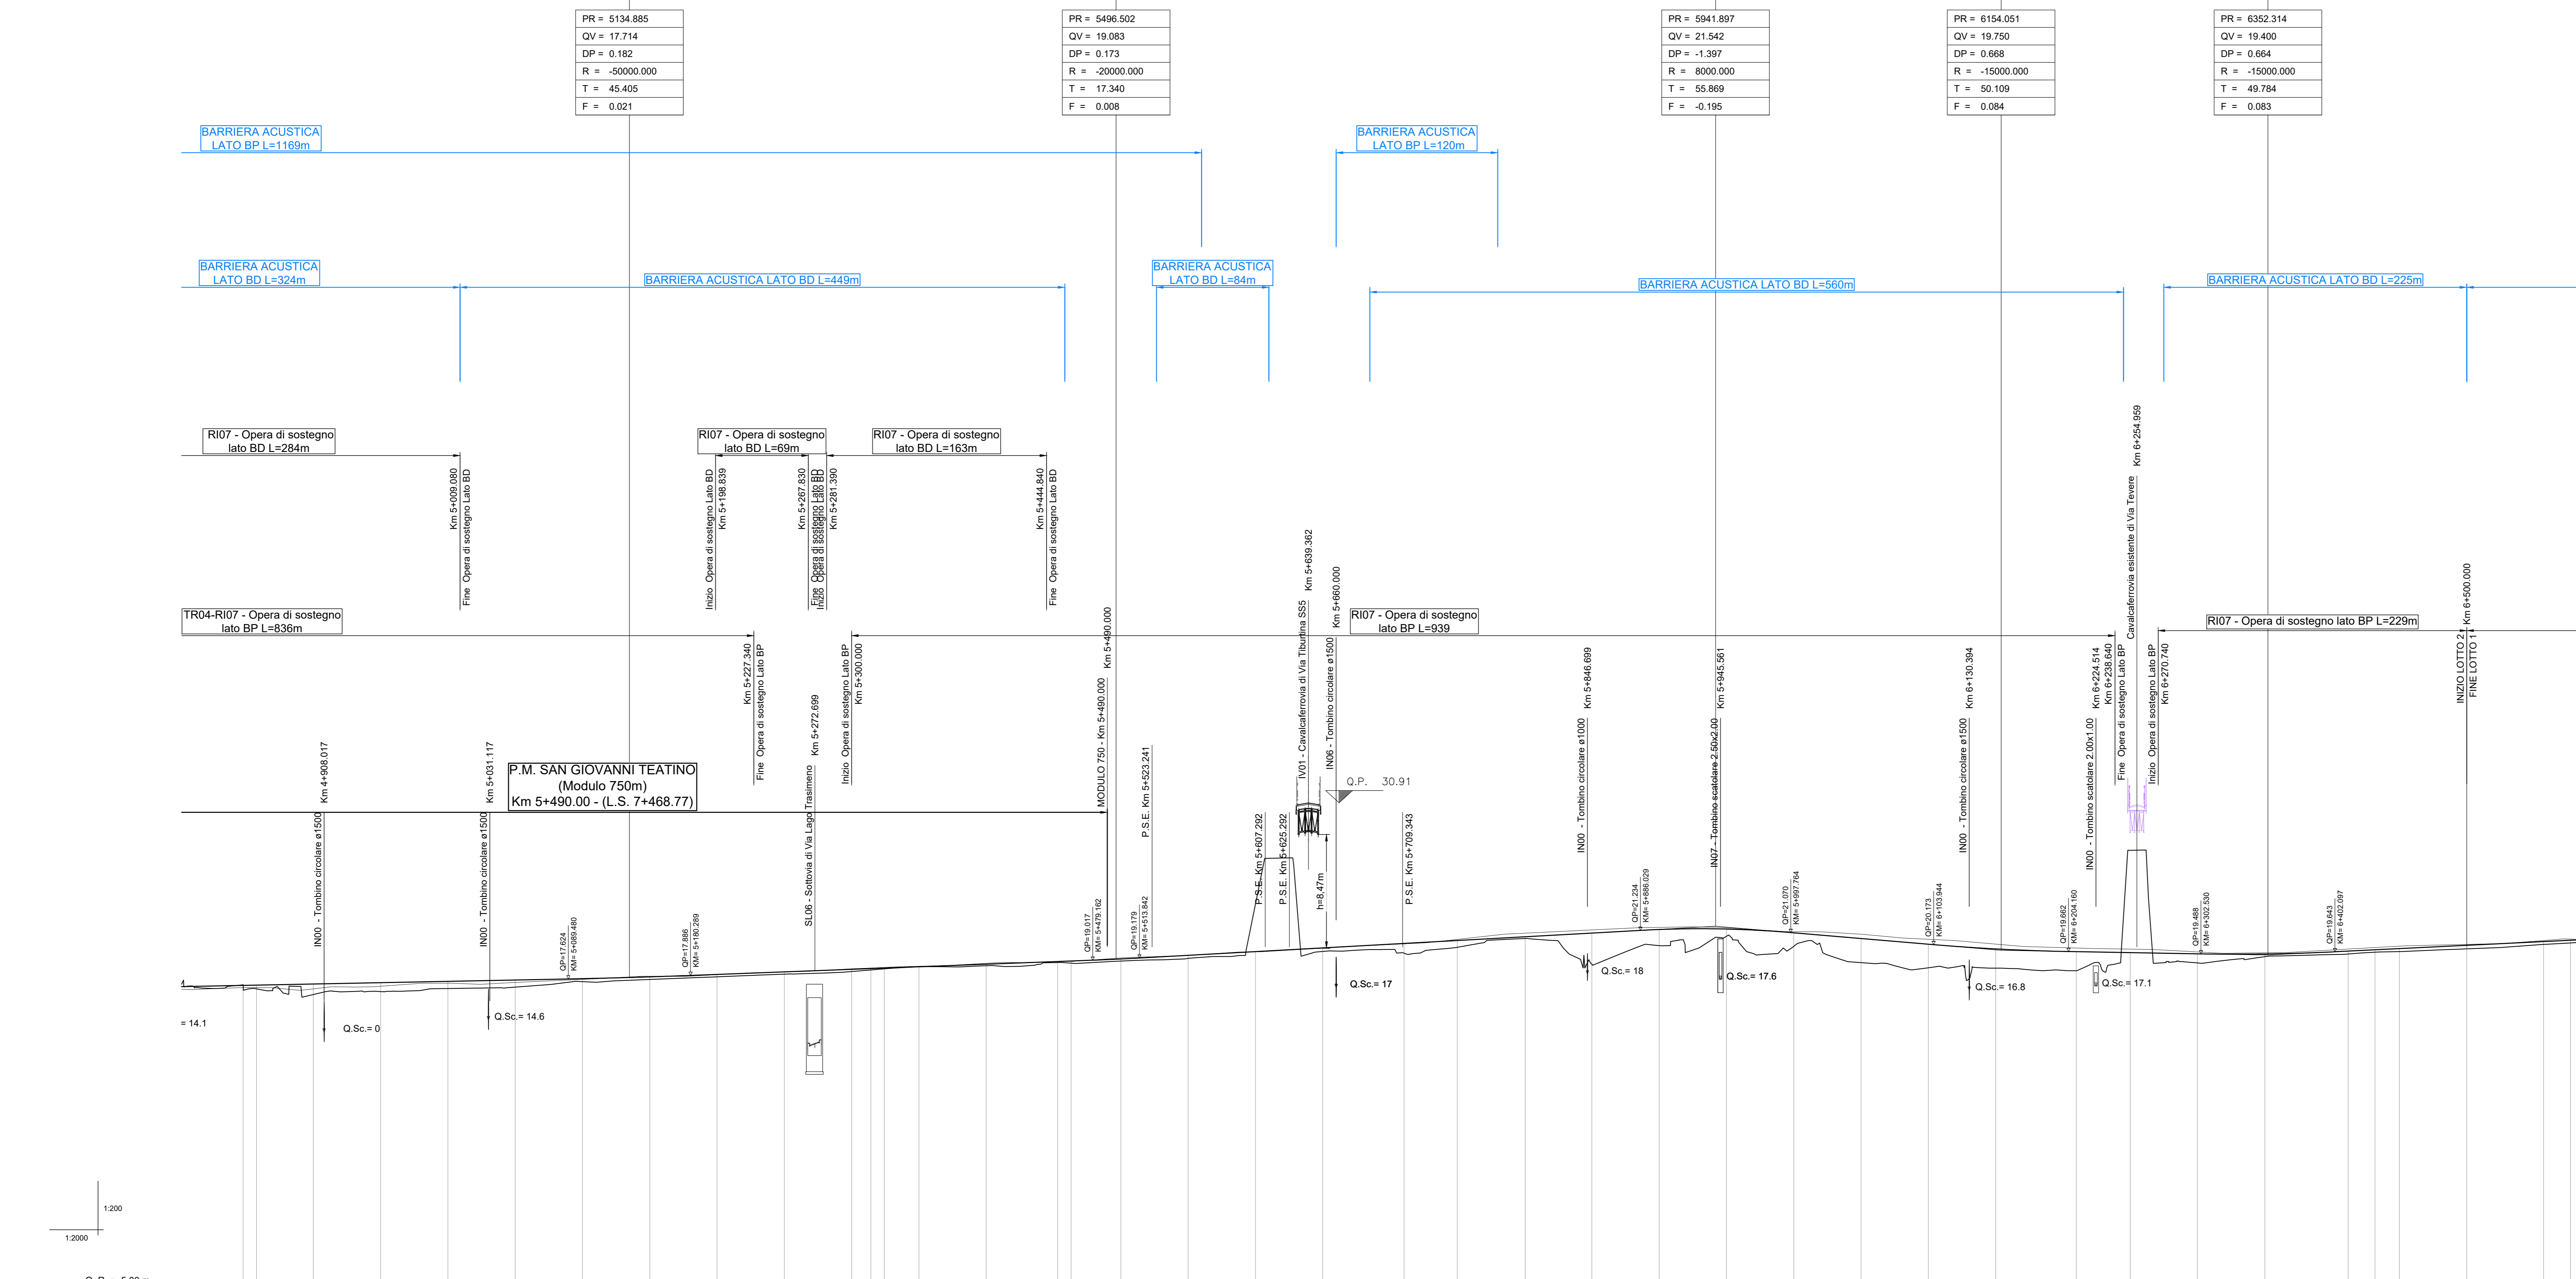

NUMERO SEZIONE	27	128	129	130	131	132	133	134	135	136	137	138	139	140	141	142	143	144	145	146	147	148	149	150	151	152	153	154	155	156	157	158	159	160	161	162		
QUOTE PROGETTO	17.173	17.208	17.263	17.458	17.503	17.649	17.781	17.860	18.150	18.339	18.529	18.718	18.908	19.097	19.287	19.477	19.667	19.857	20.047	20.237	20.427	20.617	20.807	20.997	21.187	21.377	21.567	21.757	21.947	22.137	22.327	22.517	22.707	22.897	23.087	23.277		
QUOTE TERRENO	16.836	16.864	16.892	16.920	17.017	17.114	17.211	17.308	17.405	17.502	17.599	17.696	17.793	17.890	17.987	18.084	18.181	18.278	18.375	18.472	18.569	18.666	18.763	18.860	18.957	19.054	19.151	19.248	19.345	19.442	19.539	19.636	19.733	19.830	19.927	20.024		
ETTOMETRICHE	50.00	50.00	50.00	50.00	50.00	50.00	50.00	50.00	50.00	50.00	50.00	50.00	50.00	50.00	50.00	50.00	50.00	50.00	50.00	50.00	50.00	50.00	50.00	50.00	50.00	50.00	50.00	50.00	50.00	50.00	50.00	50.00	50.00	50.00	50.00	50.00		
DIST. PARZIALI	0	50.00	100.00	150.00	200.00	250.00	300.00	350.00	400.00	450.00	500.00	550.00	600.00	650.00	700.00	750.00	800.00	850.00	900.00	950.00	1000.00	1050.00	1100.00	1150.00	1200.00	1250.00	1300.00	1350.00	1400.00	1450.00	1500.00	1550.00	1600.00	1650.00	1700.00			
PROGRESSIVE	4450.00	4450.00	4450.00	4500.00	4500.00	4550.00	4550.00	4600.00	4600.00	4650.00	4650.00	4700.00	4700.00	4750.00	4750.00	4800.00	4800.00	4850.00	4850.00	4900.00	4900.00	4950.00	4950.00	5000.00	5000.00	5050.00	5050.00	5100.00	5100.00	5150.00	5150.00	5200.00	5200.00	5250.00	5250.00	5300.00		
ANDAMENTO PLANIMETRICO	[Planimetric alignment diagram showing curve lengths and radii]																																					
SOPRAELEVAZIONE	[Superelevation diagram showing cross-slopes]																																					
VELOCITA'	[Speed limit diagram showing various speed zones]																																					
SCHEMATICO DEVIATI / RESPINGENTI	[Schematic diagram of crossings and clearances]																																					

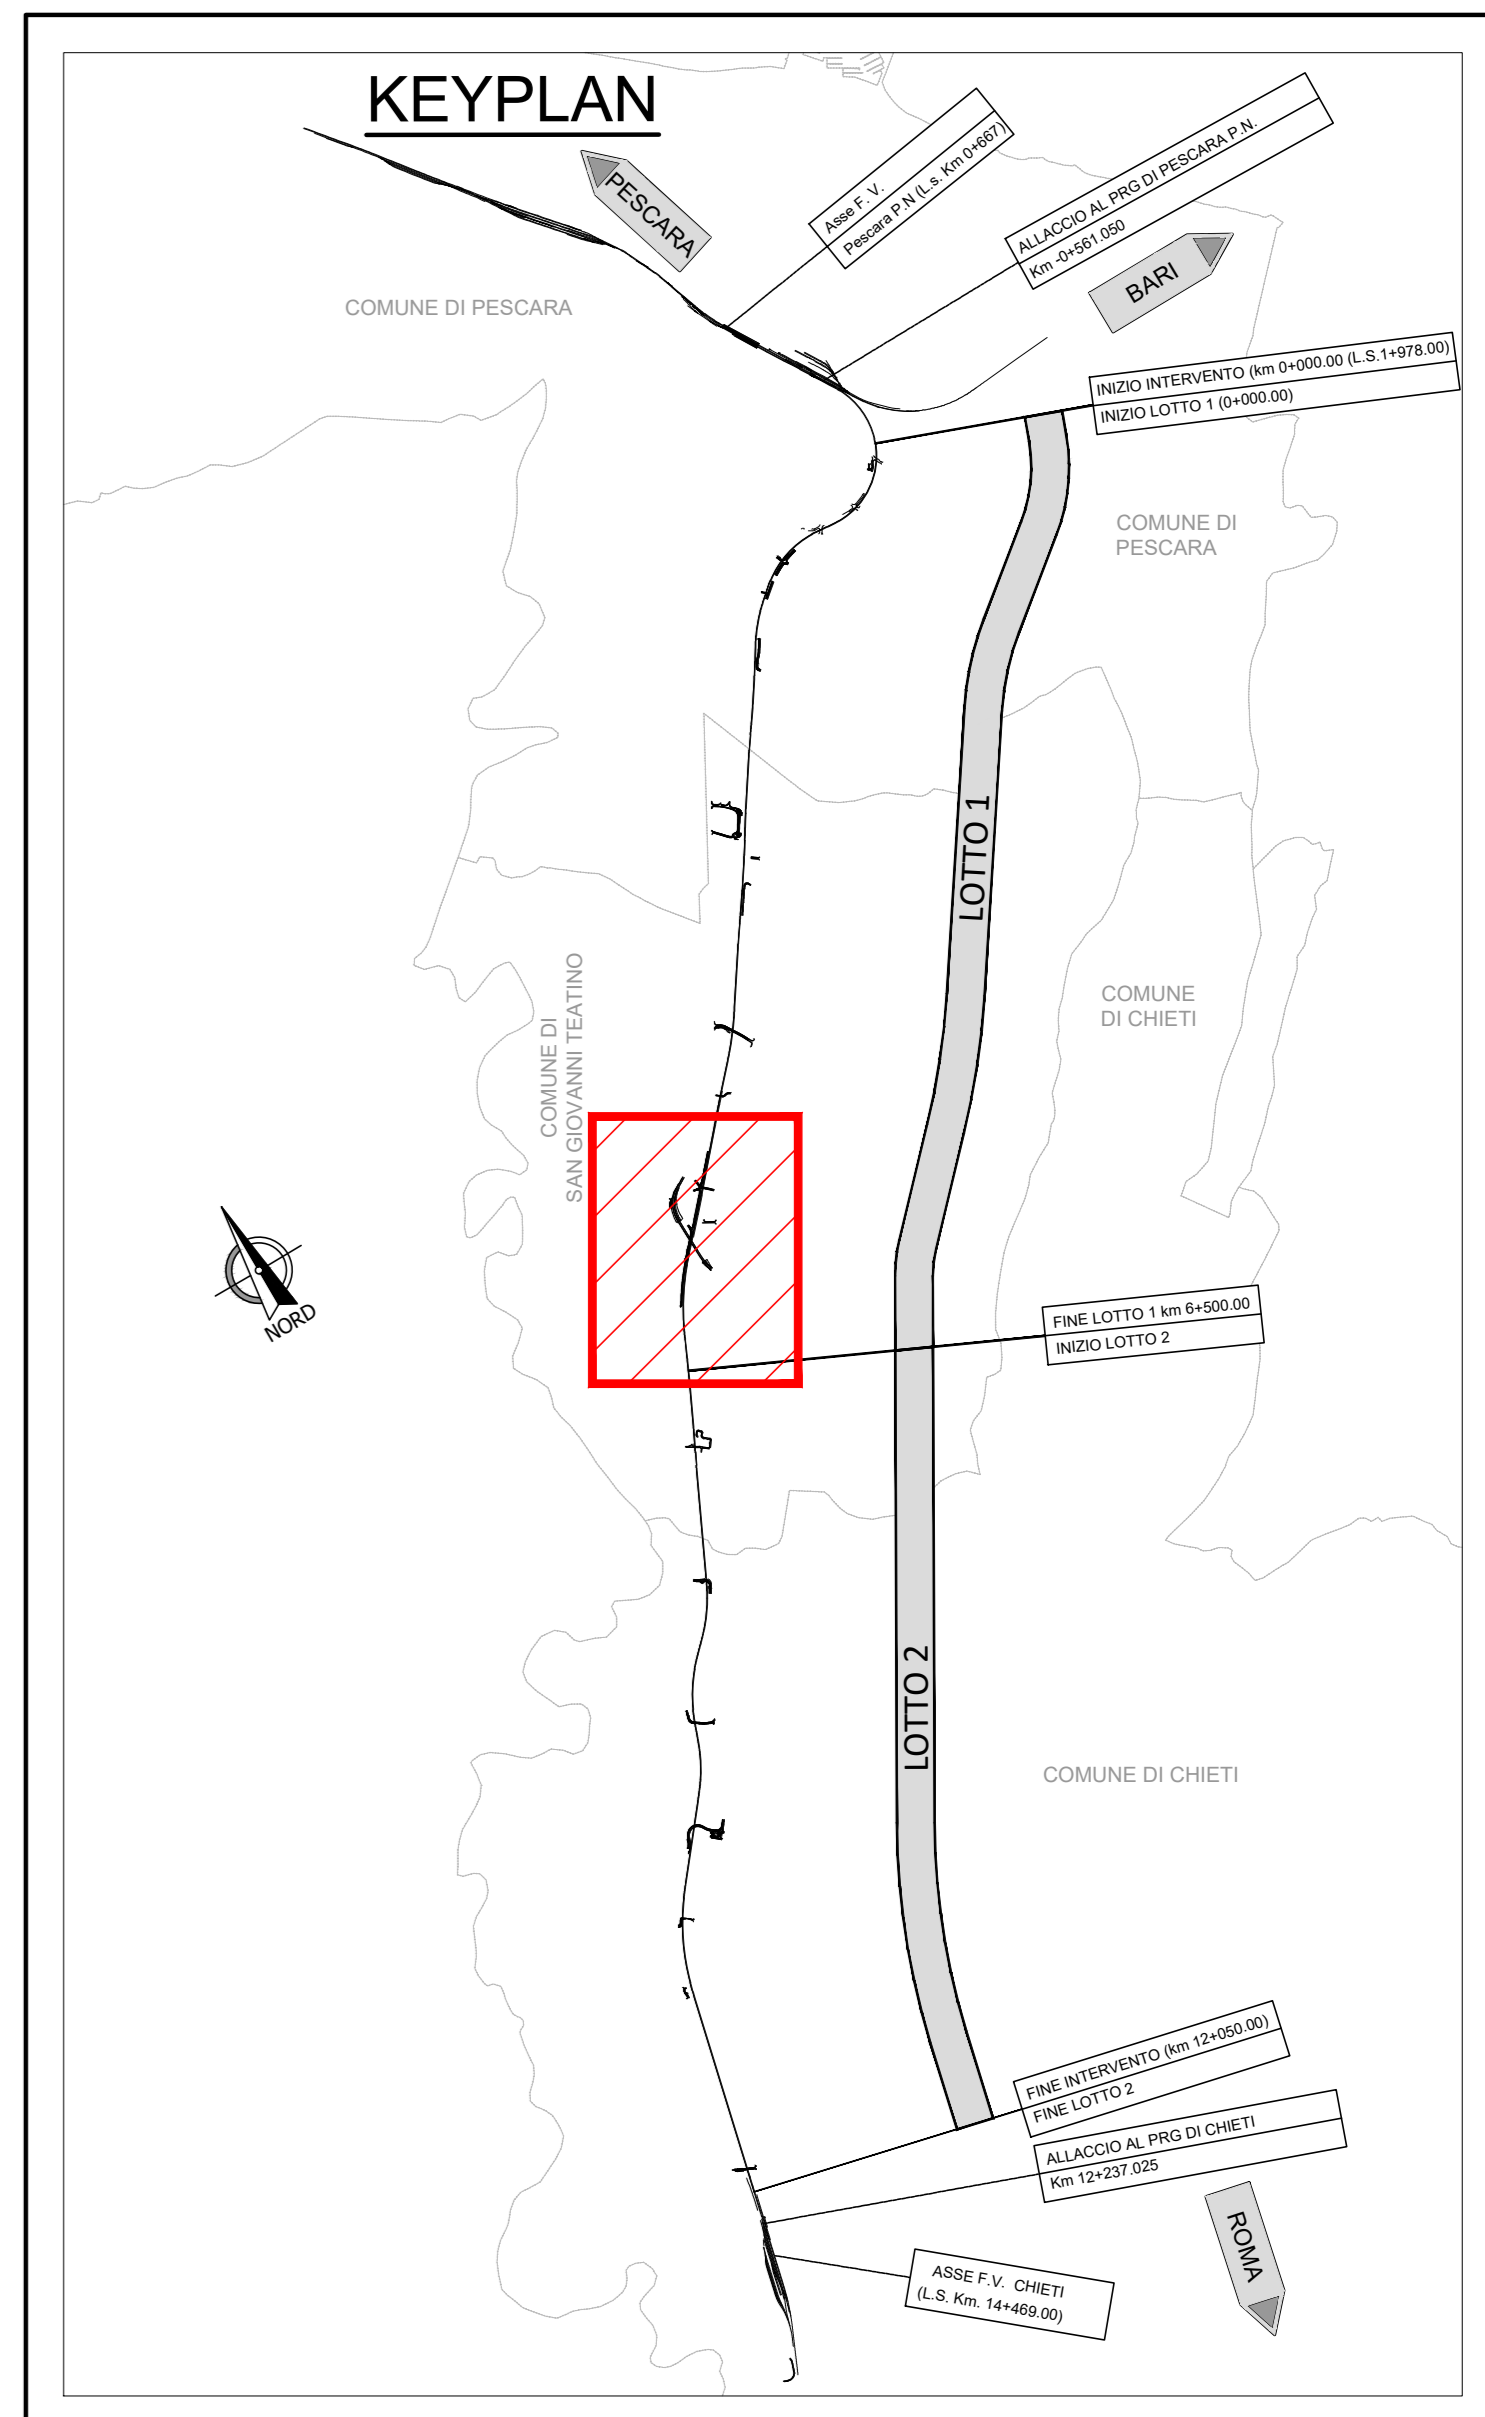

COMMITTENTE: **RFI** GRUPPO FERROVIARIO ITALIANO

PROGETTAZIONE: **ITALFERR** GRUPPO FERROVIARIO ITALIANO

DIREZIONE TECNICA
UO INFRASTRUTTURE CENTRO

PROGETTO DI FATTIBILITA' TECNICA ECONOMICA

VELOCIZZAZIONE DELLA LINEA ROMA - PESCARA
RADDOPPIO FERROVIARIO TRATTA PESCARA PORTA NUOVA-CHIETI
LOTTO 1 - TRATTA PESCARA PORTA NUOVA-PM SAN GIOVANNI TEATINO

INFRASTRUTTURA FERROVIARIA - Profili longitudinali di progetto
 Profilo di progetto - Tav. 4/4

SCALA: 1:2000/200

COMMESSA LOTTO FASE ENTE TIPO DOC. OPERA/DISCIPLINA PROGR. REV.

IA4S 01 D 29 F6 IF0001 004 B

Revis.	Descrizione	Redatto	Data	Verificato	Data	Approvato	Data	Autorizzato	Data
A	Elab. Caratterizzanti	P.Luciani	19.12.2018	M. Pianese	20.12.2018	T.Picciotti	21.12.2018	F. Ajmone	31.03.2019
B	Emissione esecutiva	P.Luciani	28/05/2019	M. Pianese	29/05/2019	T.Picciotti	30/05/2019	F. Ajmone	31/03/2019

File: IA4S01D29F0001004B.dwg n. Elab.: 6-22