
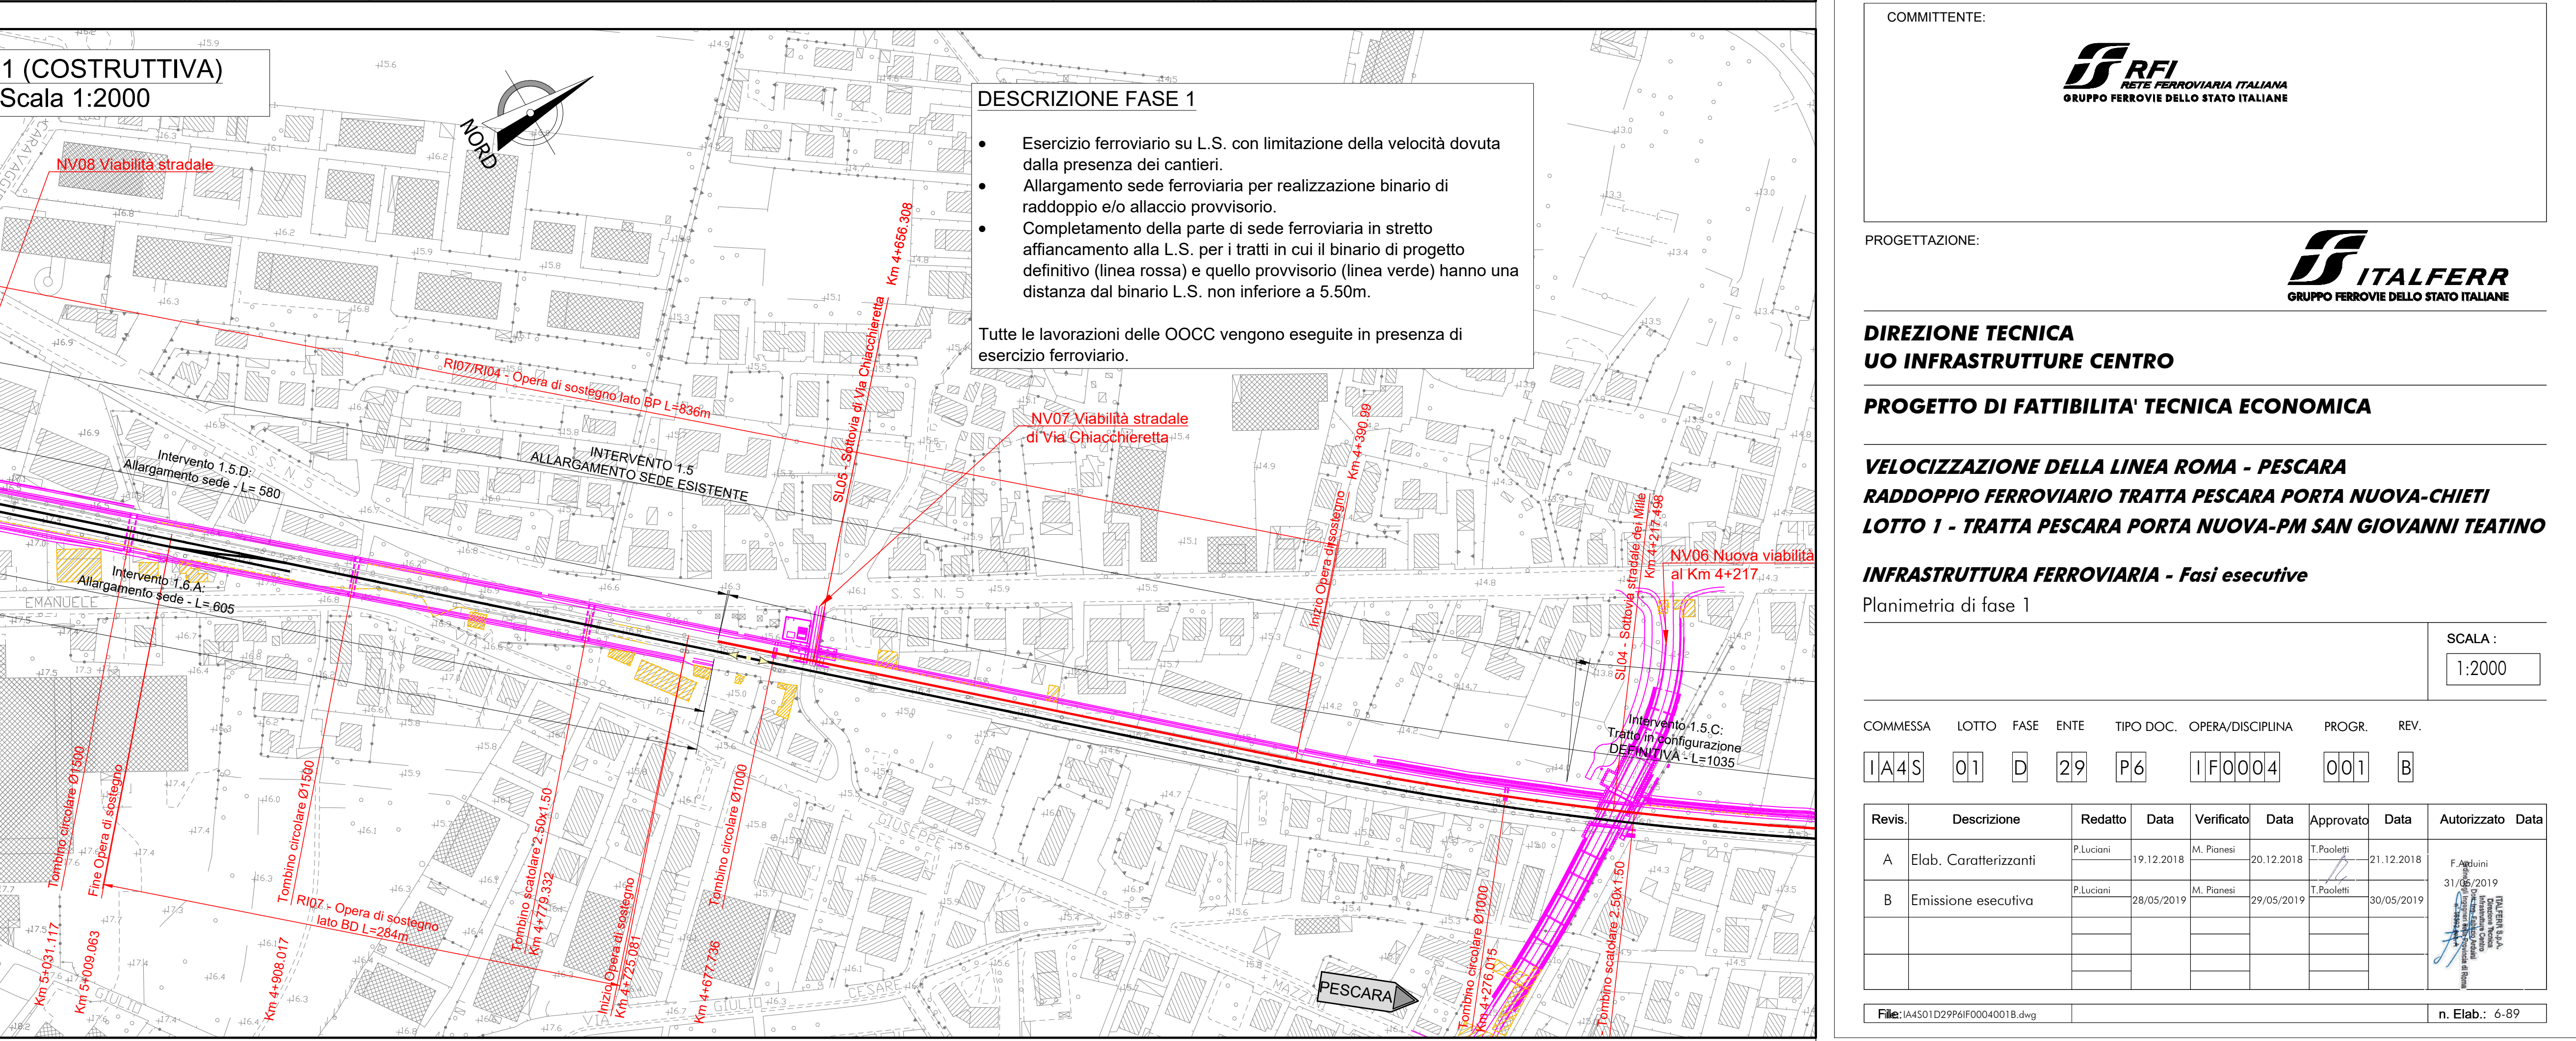


**Legenda fasi**

binario esistente	—
binario di progetto costruito nella fase corrente	—
binario di progetto costruito nelle fasi precedenti	—
binario demolito nella fase corrente	---
binario demolito nelle fasi precedenti	---
binario provvisorio costruito nella fase corrente	—
binario provvisorio costruito nelle fasi precedenti	—
Opere civili costruite nella fase corrente	—
Opere civili costruite nelle fasi precedenti	—
Opere civili demolite nella fase corrente	---
Opere civili demolite nelle fasi precedenti	---

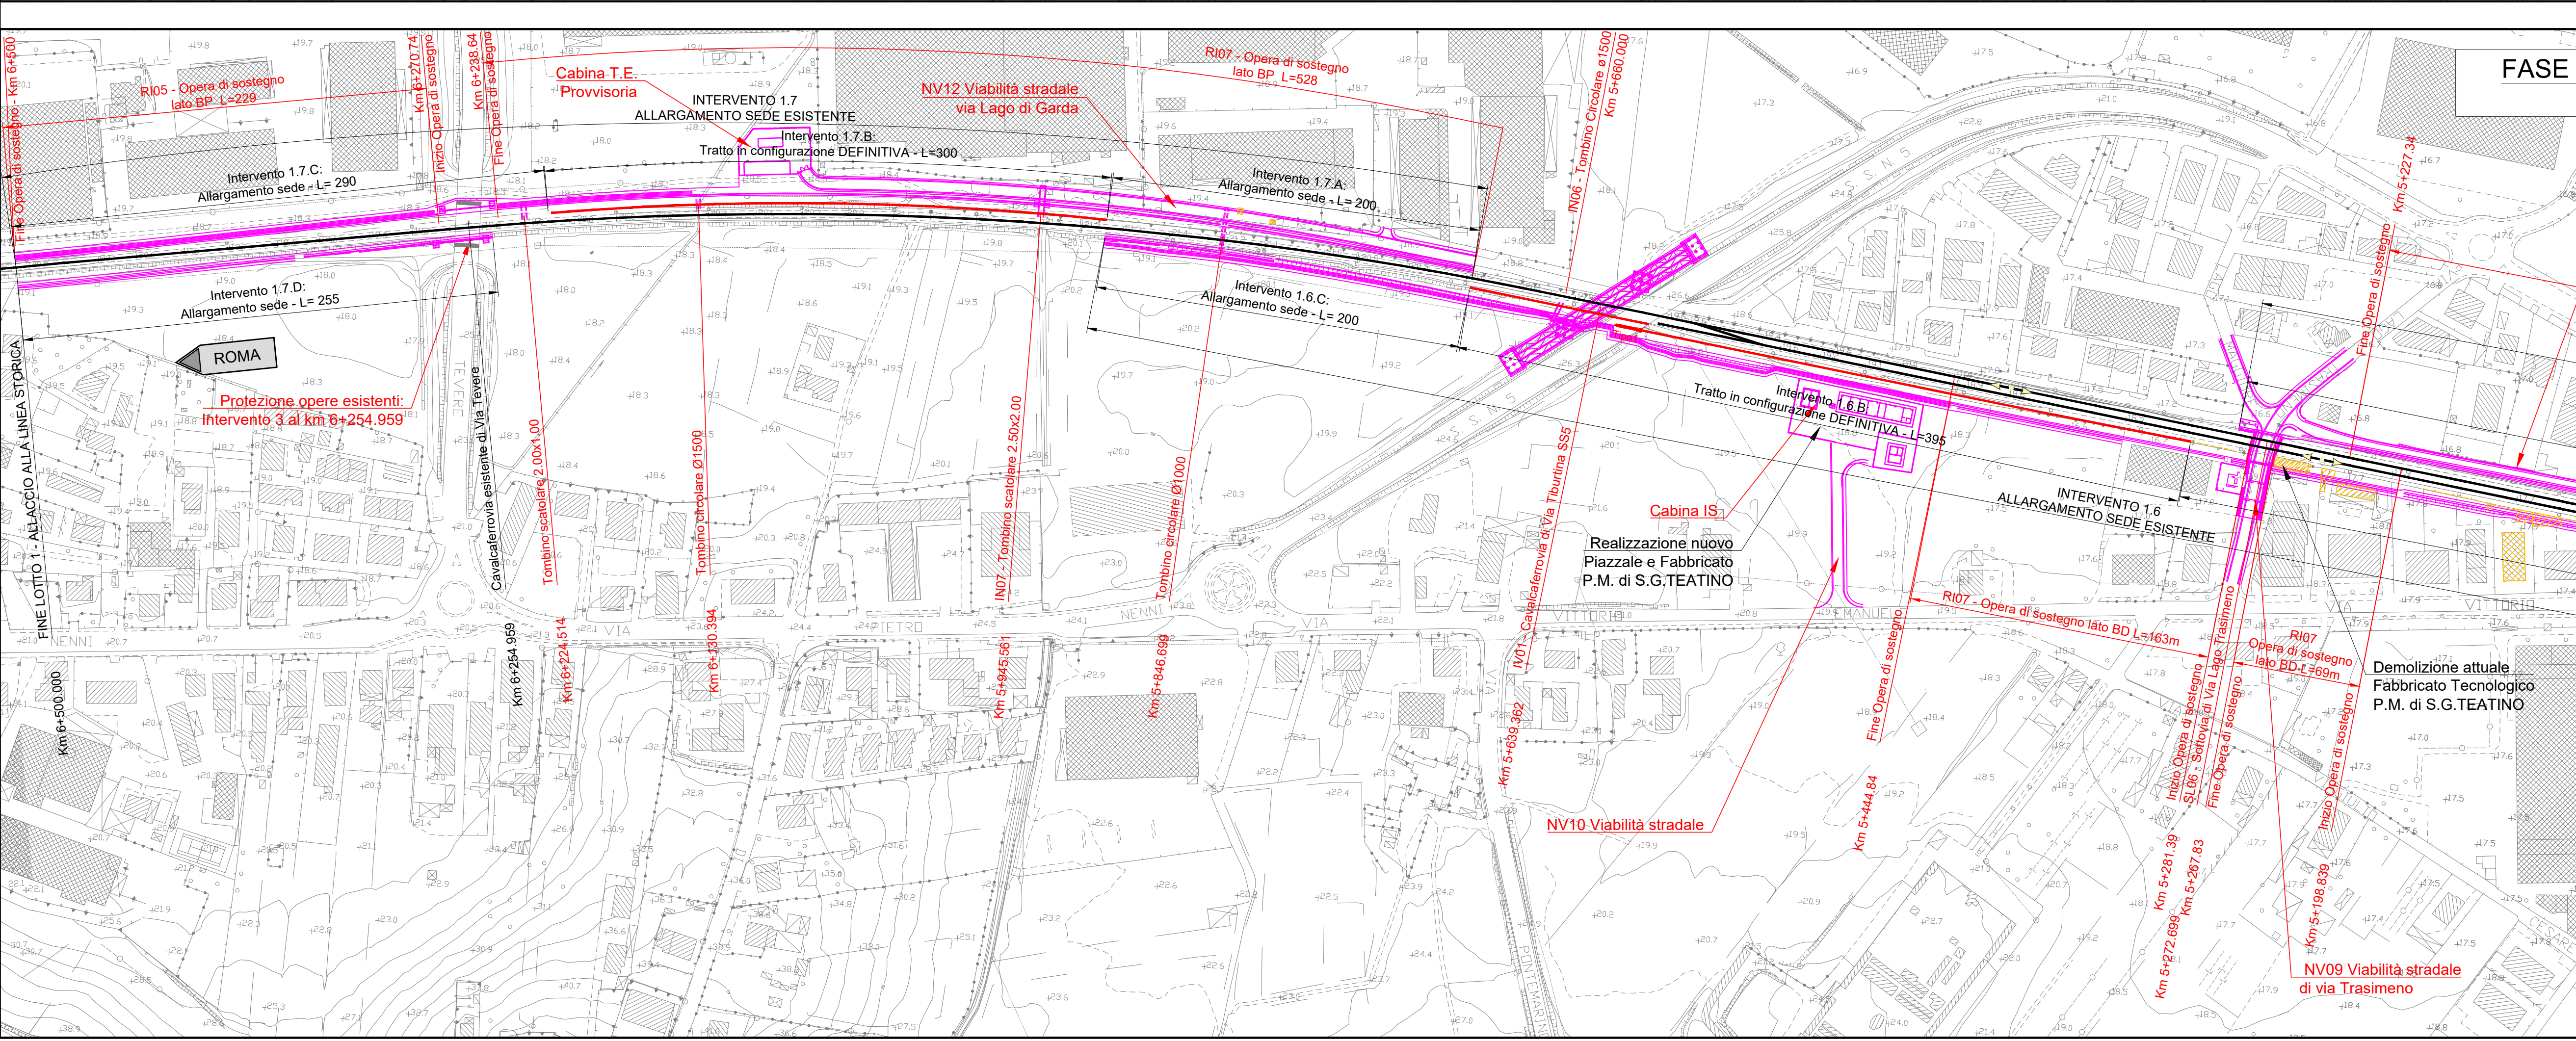

COMMITTENTE: **RFI - FERROVIA ITALIANA**  
GRUPPO FERROVIE DELLO STATO ITALIANE

PROGETTAZIONE: **ITALFERR**  
GRUPPO FERROVIE DELLO STATO ITALIANE

**DIREZIONE TECNICA**  
**UO INFRASTRUTTURE CENTRO**

**PROGETTO DI FATTIBILITA' TECNICA ECONOMICA**

**VELOCIZZAZIONE DELLA LINEA ROMA - PESCARA**  
**RADDOPPIO FERROVIARIO TRATTA PESCARA PORTA NUOVA-CHIETI**  
**LOTTO 1 - TRATTA PESCARA PORTA NUOVA-PM SAN GIOVANNI TEATINO**

**INFRASTRUTTURA FERROVIARIA - Fasi esecutive**

Planimetria di fase 1

SCALA: 1:2000

COMMESSA	LOTTO	FASE	ENTE	TIPO DOC.	OPERA/DISCIPLINA	PROGR.	REV.
1A4S	01	D	29	P6	1F0004	001	B

Rev.	Descrizione	Redatto	Data	Verificato	Data	Approvato	Data	Autorizzato	Data

