


DESCRIZIONE FASE 3

- Allargamento sede ferroviaria per realizzazione binario di raddoppio e/o allaccio provvisorio (intervento 3.1.a).
- Realizzazione sede futuro binario dispari di progetto (intervento 3.1.b).

Tutte le lavorazioni delle OOCC vengono eseguite in presenza di esercizio ferroviario.

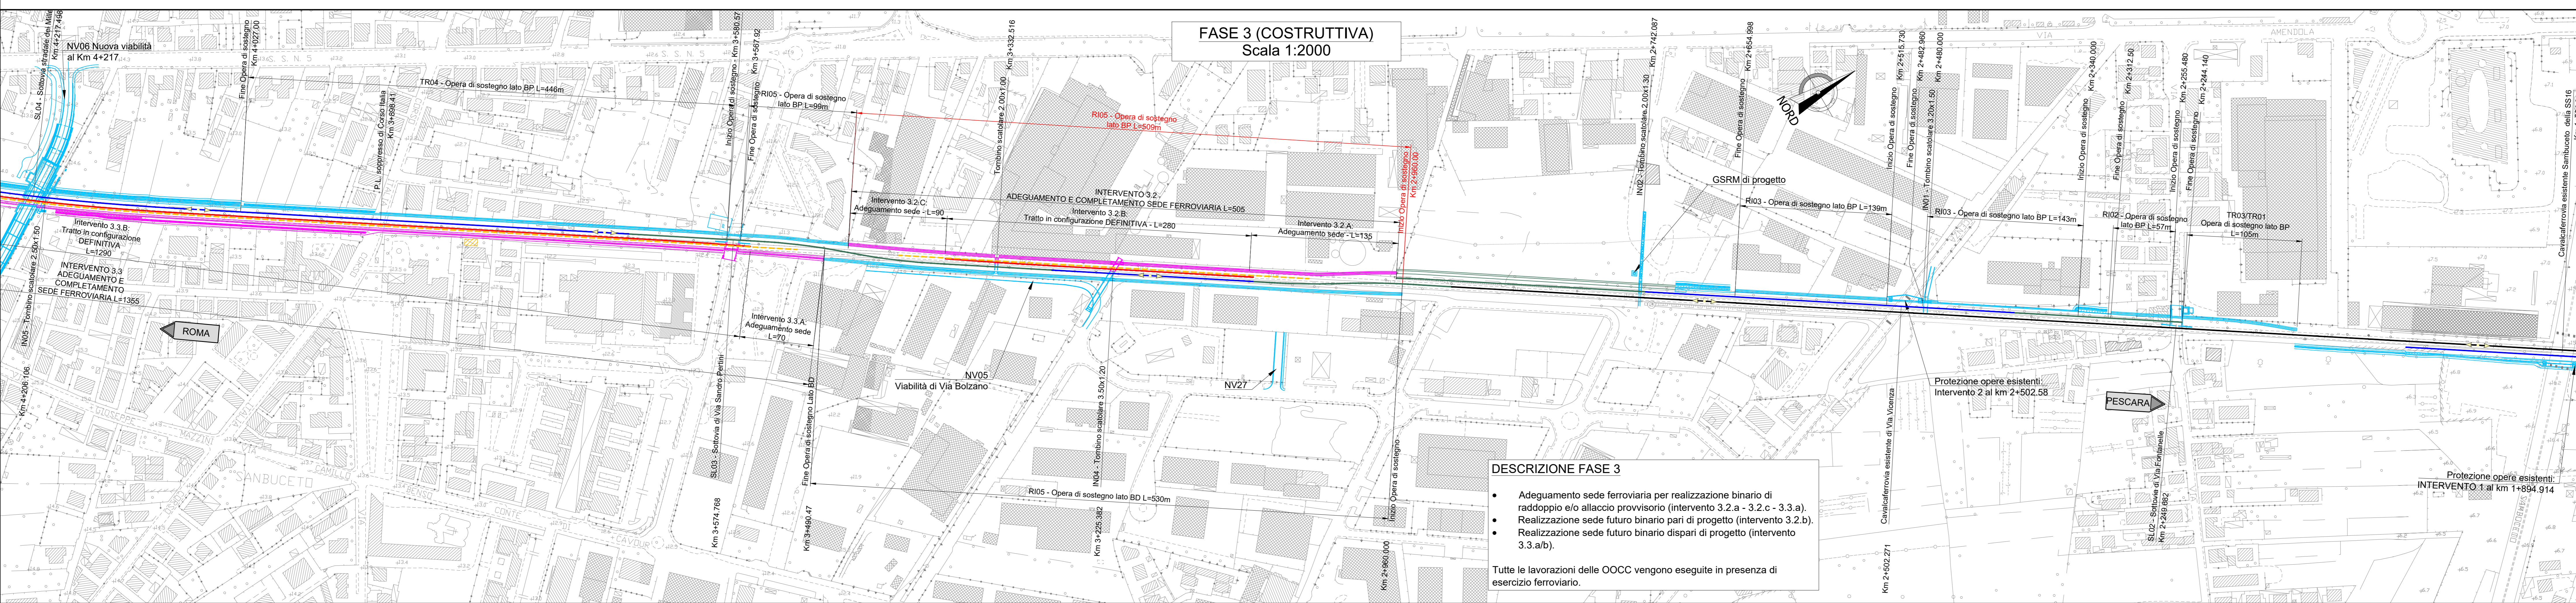


DESCRIZIONE FASE 3

- Adeguamento sede ferroviaria per realizzazione binario di raddoppio e/o allaccio provvisorio (intervento 3.2.a - 3.2.c - 3.3.a).
- Realizzazione sede futuro binario pari di progetto (intervento 3.2.b).
- Realizzazione sede futuro binario dispari di progetto (intervento 3.3.ab).

Tutte le lavorazioni delle OOCC vengono eseguite in presenza di esercizio ferroviario.

Legenda fasi

binario esistente	—
binario di progetto costruito nella fase corrente	—
binario di progetto costruito nelle fasi precedenti	—
binario demolito nella fase corrente	—
binario provvisorio costruito nella fase corrente	—
binario provvisorio costruito nelle fasi precedenti	—
Opere esistenti	—
Opere civili costruite nella fase corrente	—
Opere civili costruite nelle fasi precedenti	—
Opere civili demolite nella fase corrente	—

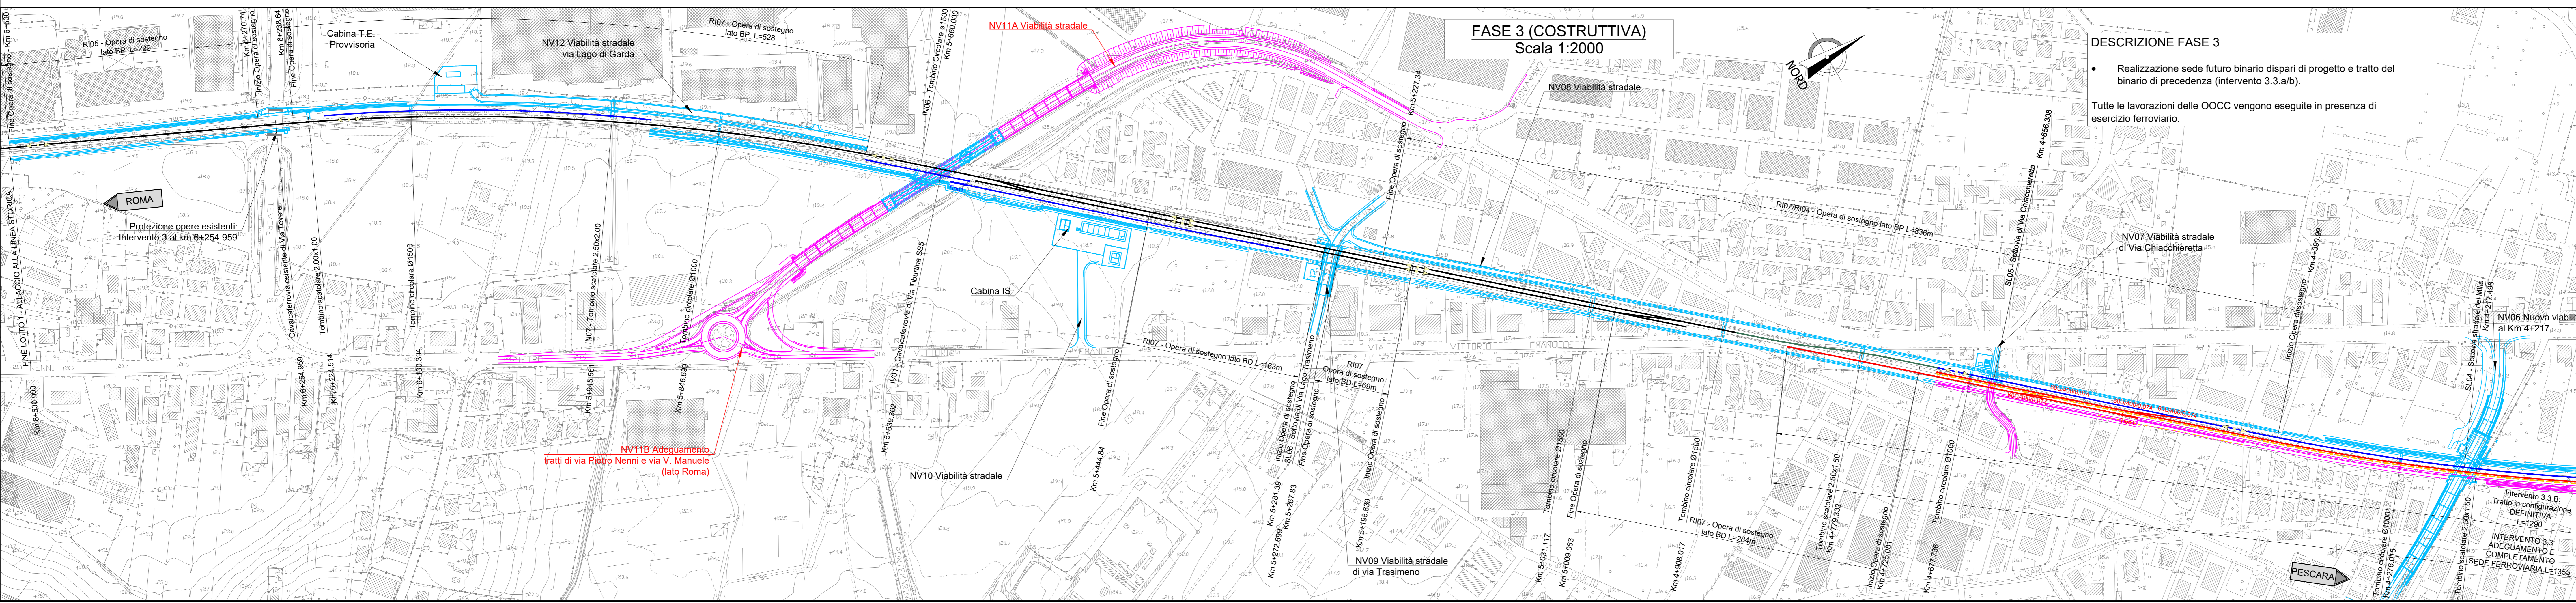

DESCRIZIONE FASE 3

- Realizzazione sede futuro binario dispari di progetto e tratto del binario di precedenza (intervento 3.3.ab).

Tutte le lavorazioni delle OOCC vengono eseguite in presenza di esercizio ferroviario.

COMMITTEE: **RFI - INFRASTRUTTURE FERROVIARIE ITALIANE**
 GRUPPO FERROVIE DELLO STATO ITALIANE

PROGETTAZIONE: **ITALFERR**
 GRUPPO FERROVIE DELLO STATO ITALIANE

DIREZIONE TECNICA
UO INFRASTRUTTURE CENTRO

PROGETTO DI FATTIBILITA' TECNICA ECONOMICA

VELOCIZZAZIONE DELLA LINEA ROMA - PESCARA
RAFFORZAMENTO TRATTA PESCARA PORTA NUOVA-CHIETI
LOTTO 1 - TRATTA PESCARA PORTA NUOVA-PM SAN GIOVANNI TEATINO

INFRASTRUTTURA FERROVIARIA - Fasi esecutive

Planimetria di fase 3

SCALA: 1:2000

REVISIONE	LOTTO	FASE	ENTE	TIPO DOC.	OPERA/DISCIPLINA	PROGR.	REV.				
1	A	4	S	01	D	29	P6	11	F0004	003	B

Rev.	Descrizione	Redatto	Data	Verificato	Data	Approvato	Data	Autorizzato	Data
A	Elob. Caratteristiche	Placani	19/12/2018	Placani	03/12/2018	Placani	21/12/2018	Placani	21/12/2018
B	Emissione esecutiva	Placani	28/05/2019	Placani	29/05/2019	Placani	30/05/2019	Placani	30/05/2019

File: \4501\029\F004\F003B.dwg n. Elab.: 6-91