
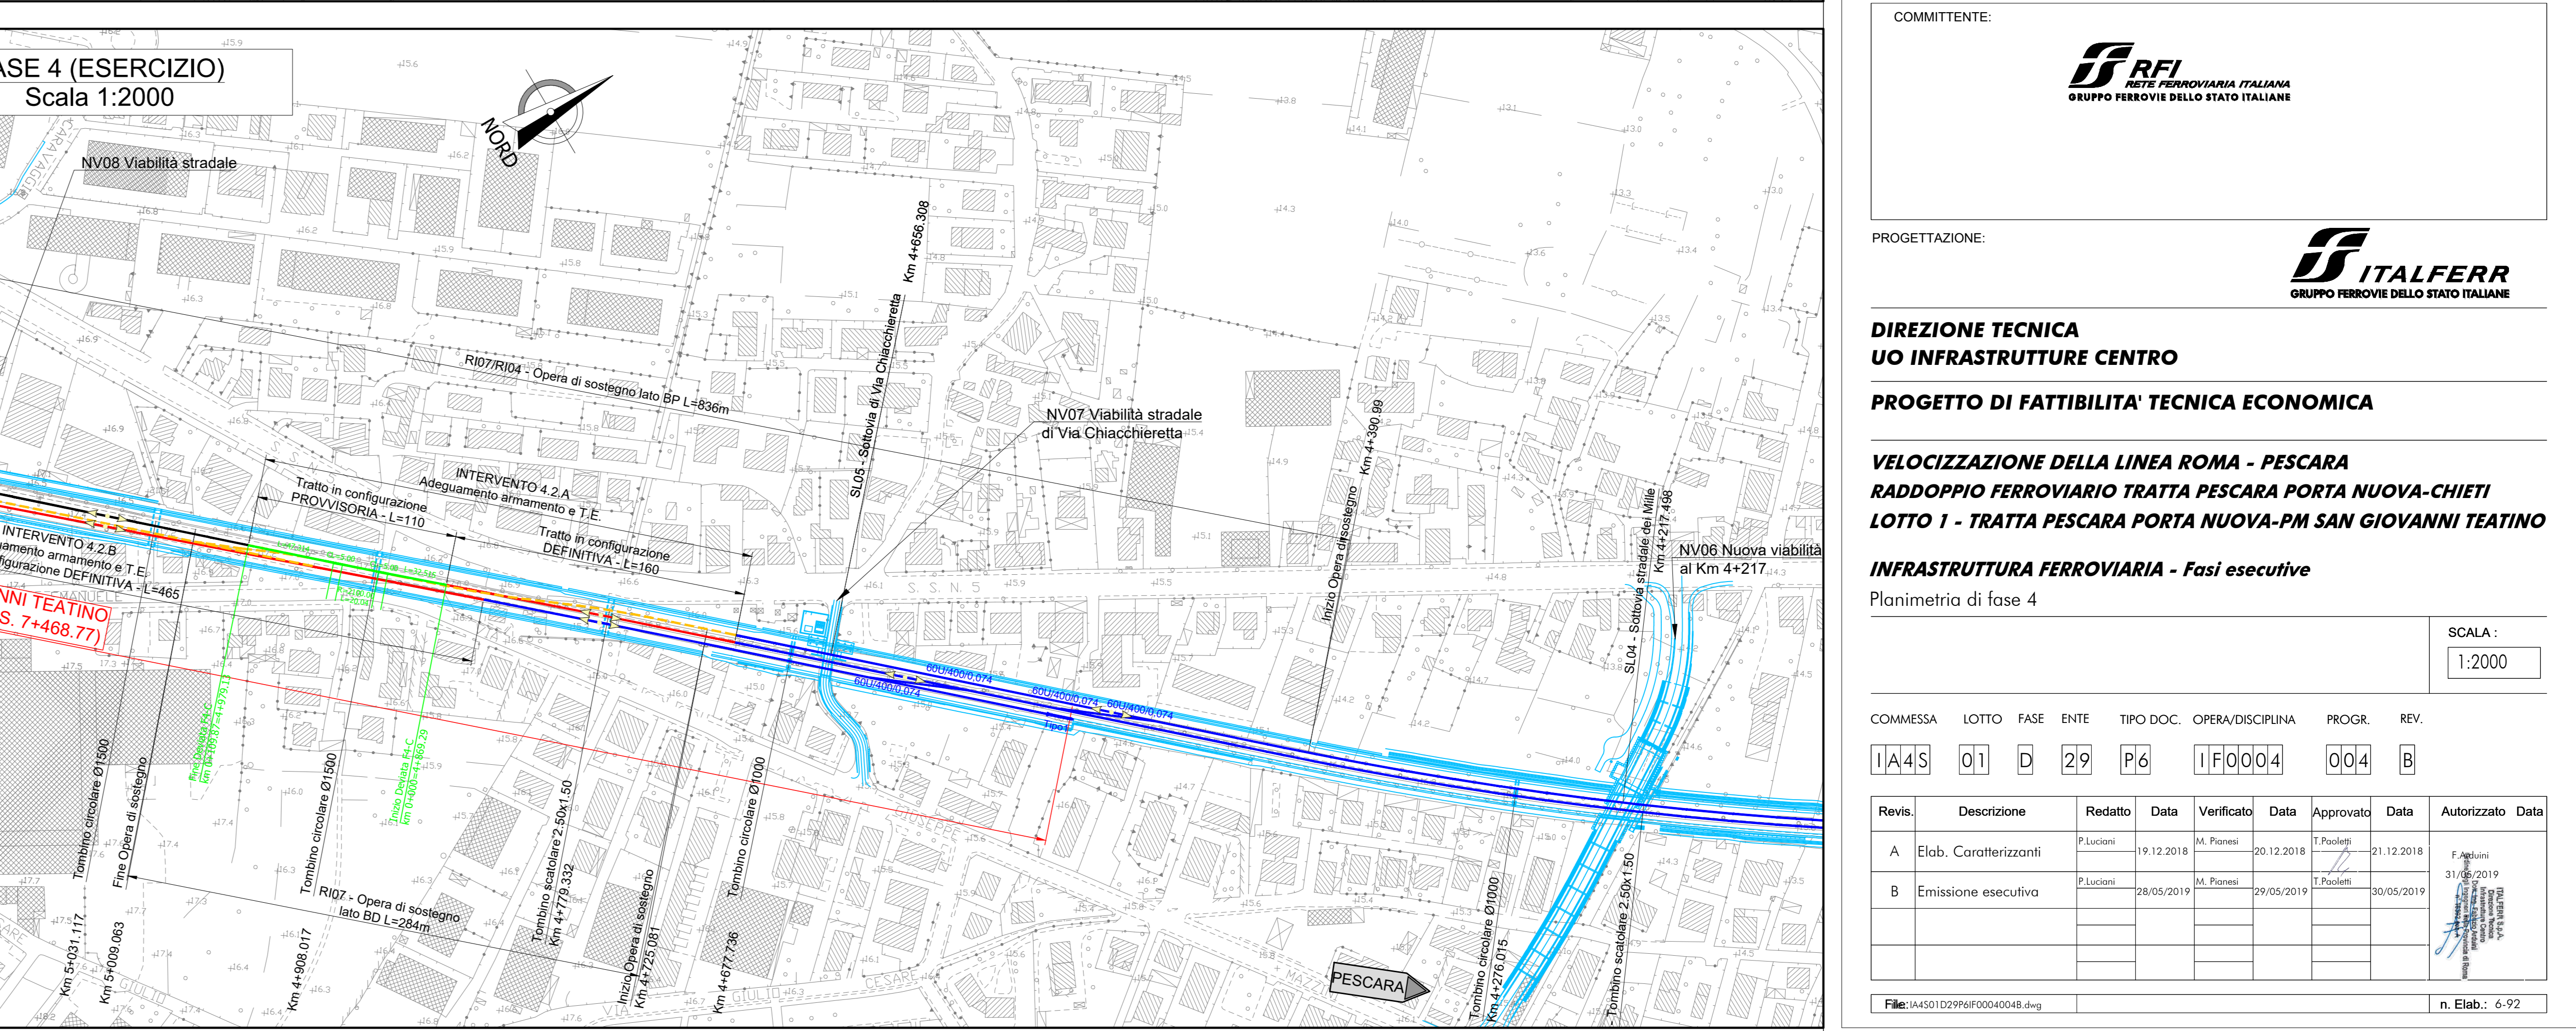


**Legenda fasi**

- binario esistente
- binario di progetto costruito nella fase corrente
- binario di progetto costruito nelle fasi precedenti
- binario demolito nella fase corrente
- binario provvisorio costruito nella fase corrente
- binario provvisorio costruito nelle fasi precedenti
- Opere civili costruite nella fase corrente
- Opere civili costruite nelle fasi precedenti
- Opere civili demolite nella fase corrente

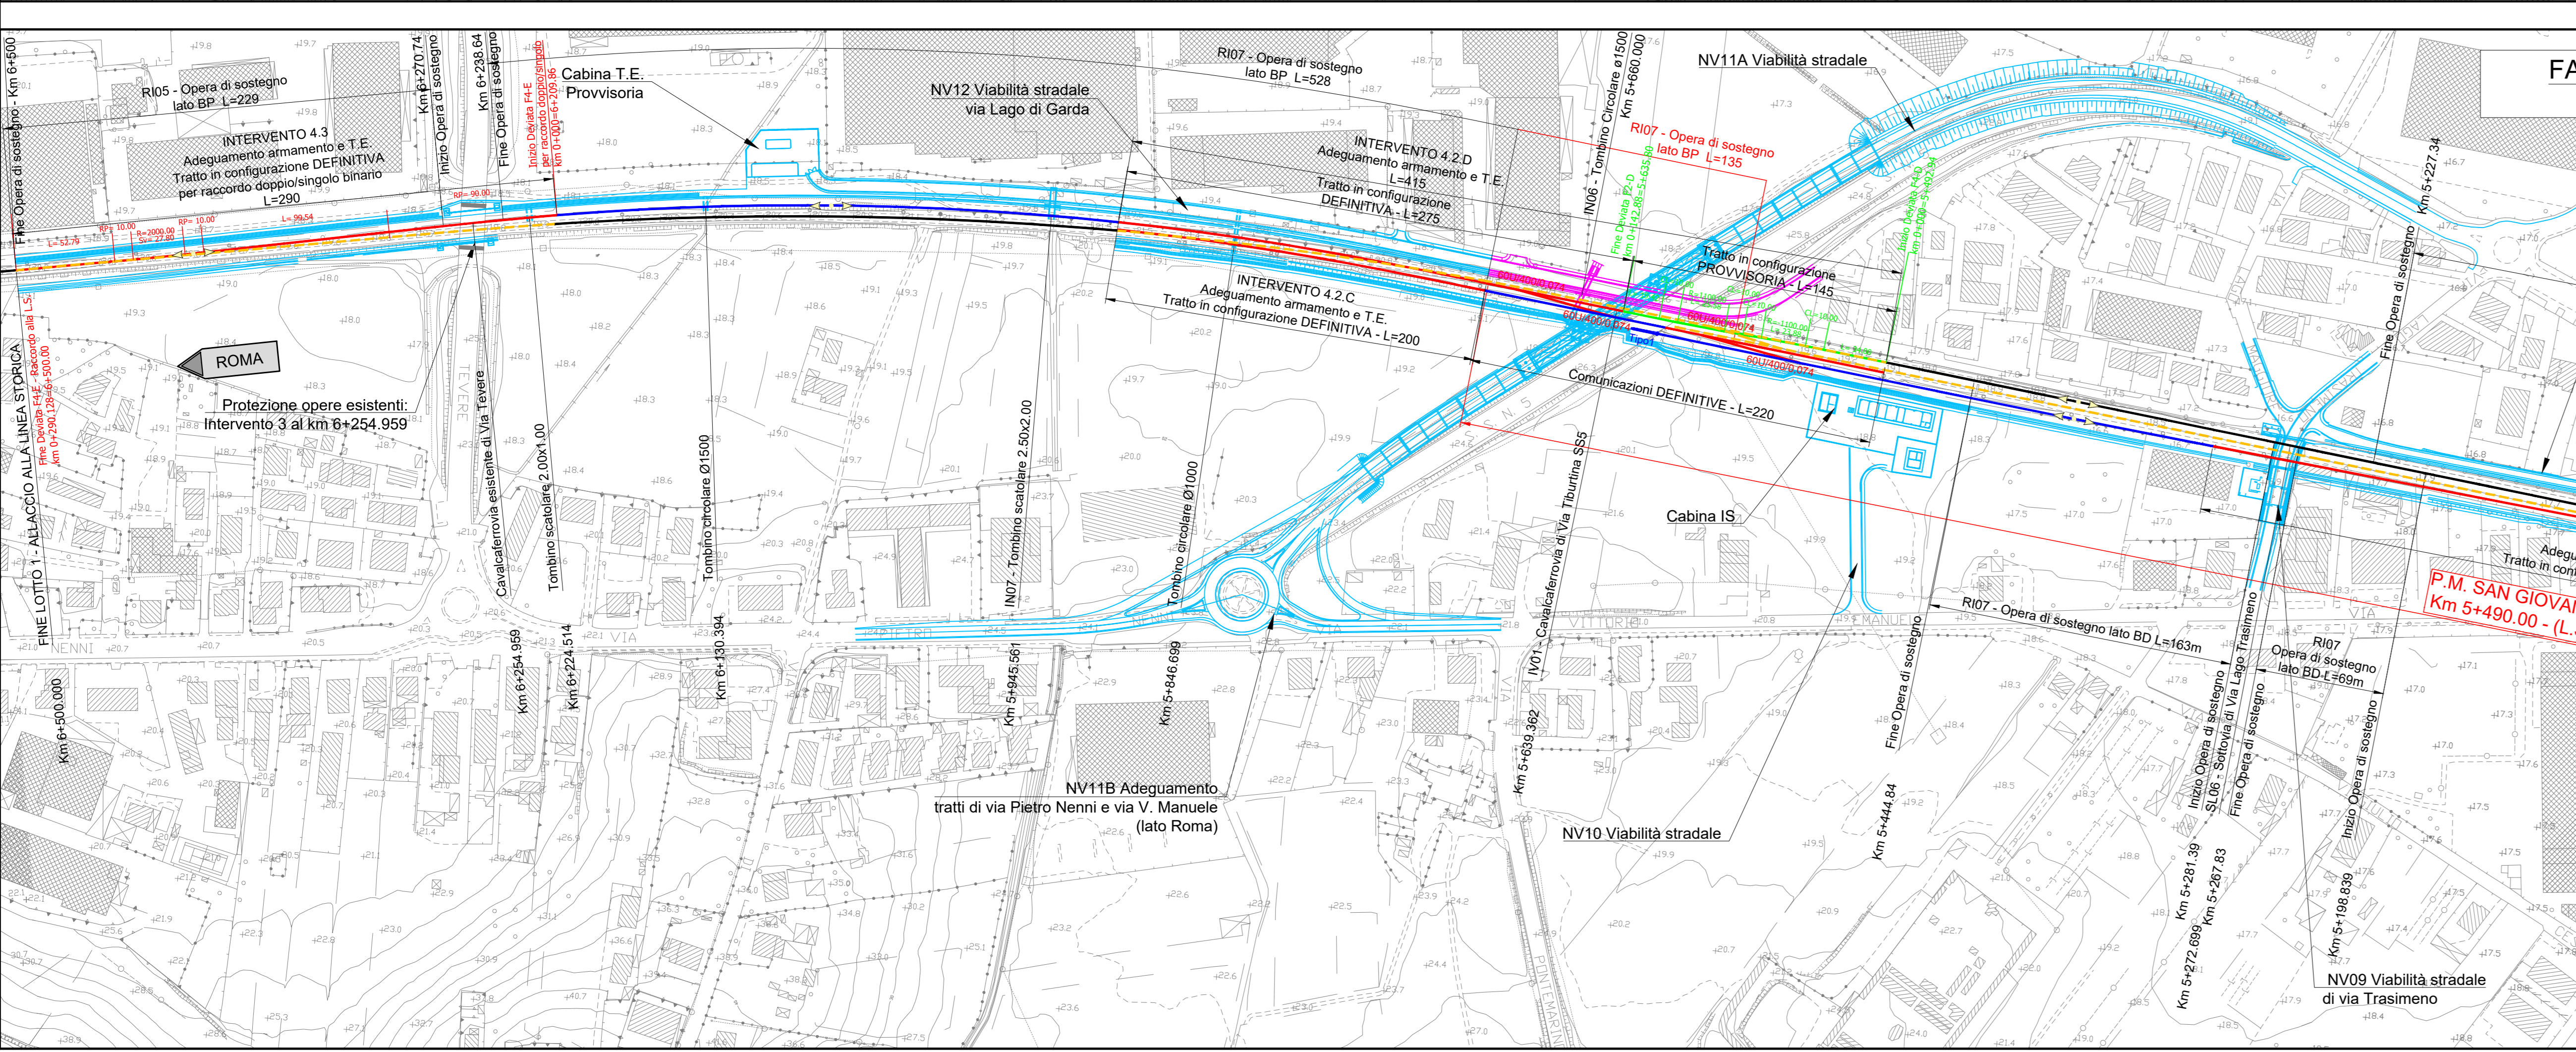

COMMITTENTE: **RFI** INFRASTRUTTURE FERROVIARIE ITALIANE

PROGETTAZIONE: **ITALFERR** GRUPPO FERROVIE DELLO STATO ITALIANE

**DIREZIONE TECNICA**  
**UO INFRASTRUTTURE CENTRO**

**PROGETTO DI FATTIBILITA' TECNICA ECONOMICA**

**VELOCIZZAZIONE DELLA LINEA ROMA - PESCARA**  
**RADDOPPIO FERROVIARIO TRATTA PESCARA PORTA NUOVA-CHIETI**  
**LOTTO 1 - TRATTA PESCARA PORTA NUOVA-PM SAN GIOVANNI TEATINO**

**INFRASTRUTTURA FERROVIARIA - Fasi esecutive**

Planimetria di fase 4

SCALA: 1:2000

| Rev. n. | Descrizione         | Redatto | Data       | Verificato | Data       | Approvato | Data       | Autorizzato | Data |
|---------|---------------------|---------|------------|------------|------------|-----------|------------|-------------|------|
| A       | Elob. Coordinamenti | Placani | 19/12/2018 | Placani    | 20/12/2018 | Placani   | 21/12/2018 |             |      |
| B       | Emissione esecutiva | Placani | 28/05/2019 | Placani    | 29/05/2019 | Placani   | 30/05/2019 |             |      |

File: \4501\2019\F004\F004-84g n. Elab.: 6-92