


Legenda fasi

- binario esistente
- binario di progetto costruito nella fase corrente
- binario di progetto costruito nelle fasi precedenti
- binario demolito nella fase corrente
- binario provvisorio costruito nella fase corrente
- binario provvisorio costruito nelle fasi precedenti
- Opere civili costruite nella fase corrente
- Opere civili costruite nelle fasi precedenti
- Opere civili demolite nella fase corrente

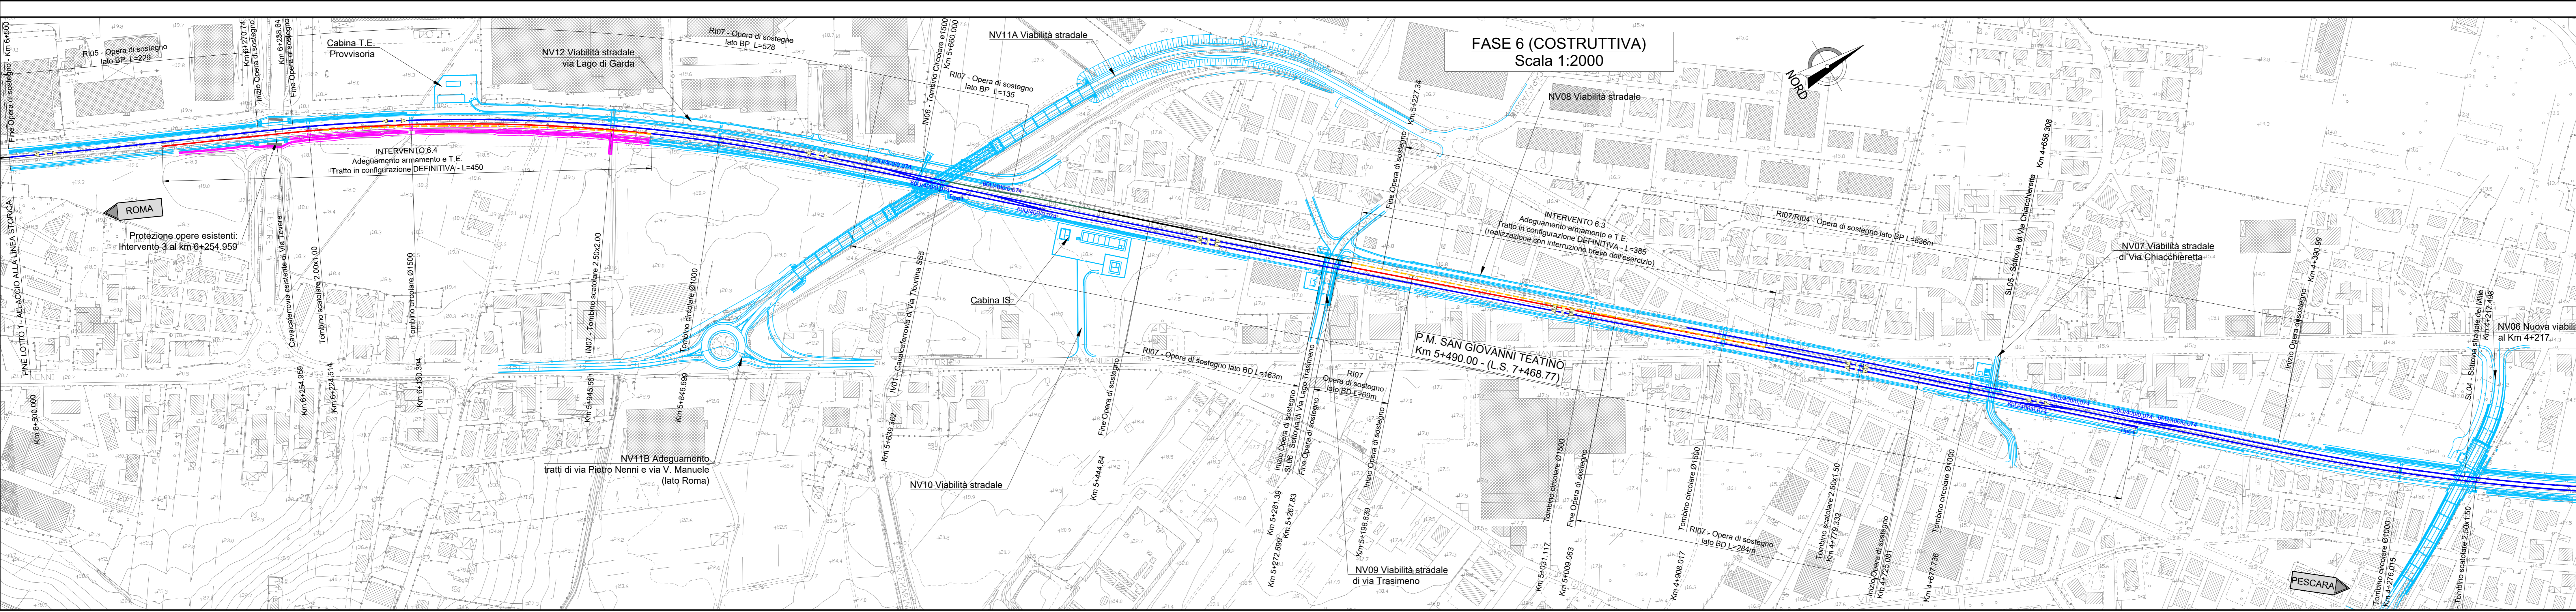

COMMITTENTE: **RFI INFRASTRUTTURE FERROVIARIE ITALIANE**

PROGETTAZIONE: **ITALFERR GRUPPO FERROVIE DELLO STATO ITALIANE**

DIREZIONE TECNICA
UO INFRASTRUTTURE CENTRO

PROGETTO DI FATTIBILITA' TECNICA ECONOMICA

VELOCIZZAZIONE DELLA LINEA ROMA - PESCARA
RAFFORZAMENTO TRATTA PESCARA PORTA NUOVA-CHIETI
LOTTO 1 - TRATTA PESCARA PORTA NUOVA-PM SAN GIOVANNI TEATINO

INFRASTRUTTURA FERROVIARIA - Fasi esecutive

Planimetria di fase 6

SCALA: 1:2000

REVISIONE	DATA	DESCRIZIONE	PROG.	REV.					
1	14/03	01	D	29	P	6	110004	006	B
A	Elab. Descrizioni	Redatto	Data	Verificato	Data	Approvato	Data	Autore	Data
B	Emissione esecutiva	19/05/2019	26/05/2019	19/05/2019	26/05/2019	26/05/2019	30/05/2019		

File: \4501\029\F004\006B.dwg n. Elab.: 6-94