


NV08									
ELEM.	LUNGHEZZA	Pr. (m26)	EST	NORDO	Pr. (Fine)	EST	NORDO	RAGGIO	Azimut
Retta#1	13,087	0,000	2452192,609	4696119,380	13,087	245204,305	4696125,249	70,3034	
Curva #1	19,147	13,087	2452204,305	4696125,249	32,234	245219,380	4696138,864	50,00	46,0142
Retta#2	200,090	32,234	245219,380	4696138,864	237,526	245205,044	4696206,876		

NV08
V 0
E=2452192.609
N=4696119.380

NV08
V 1
E=2452212.968
N=4696129.596
R=24.3792g


NV08
V 2
E=2452354.181
N=4696201.437

Curva 1
R=50.00
Sv=19.147
dfo=24.3792g
T=9.627

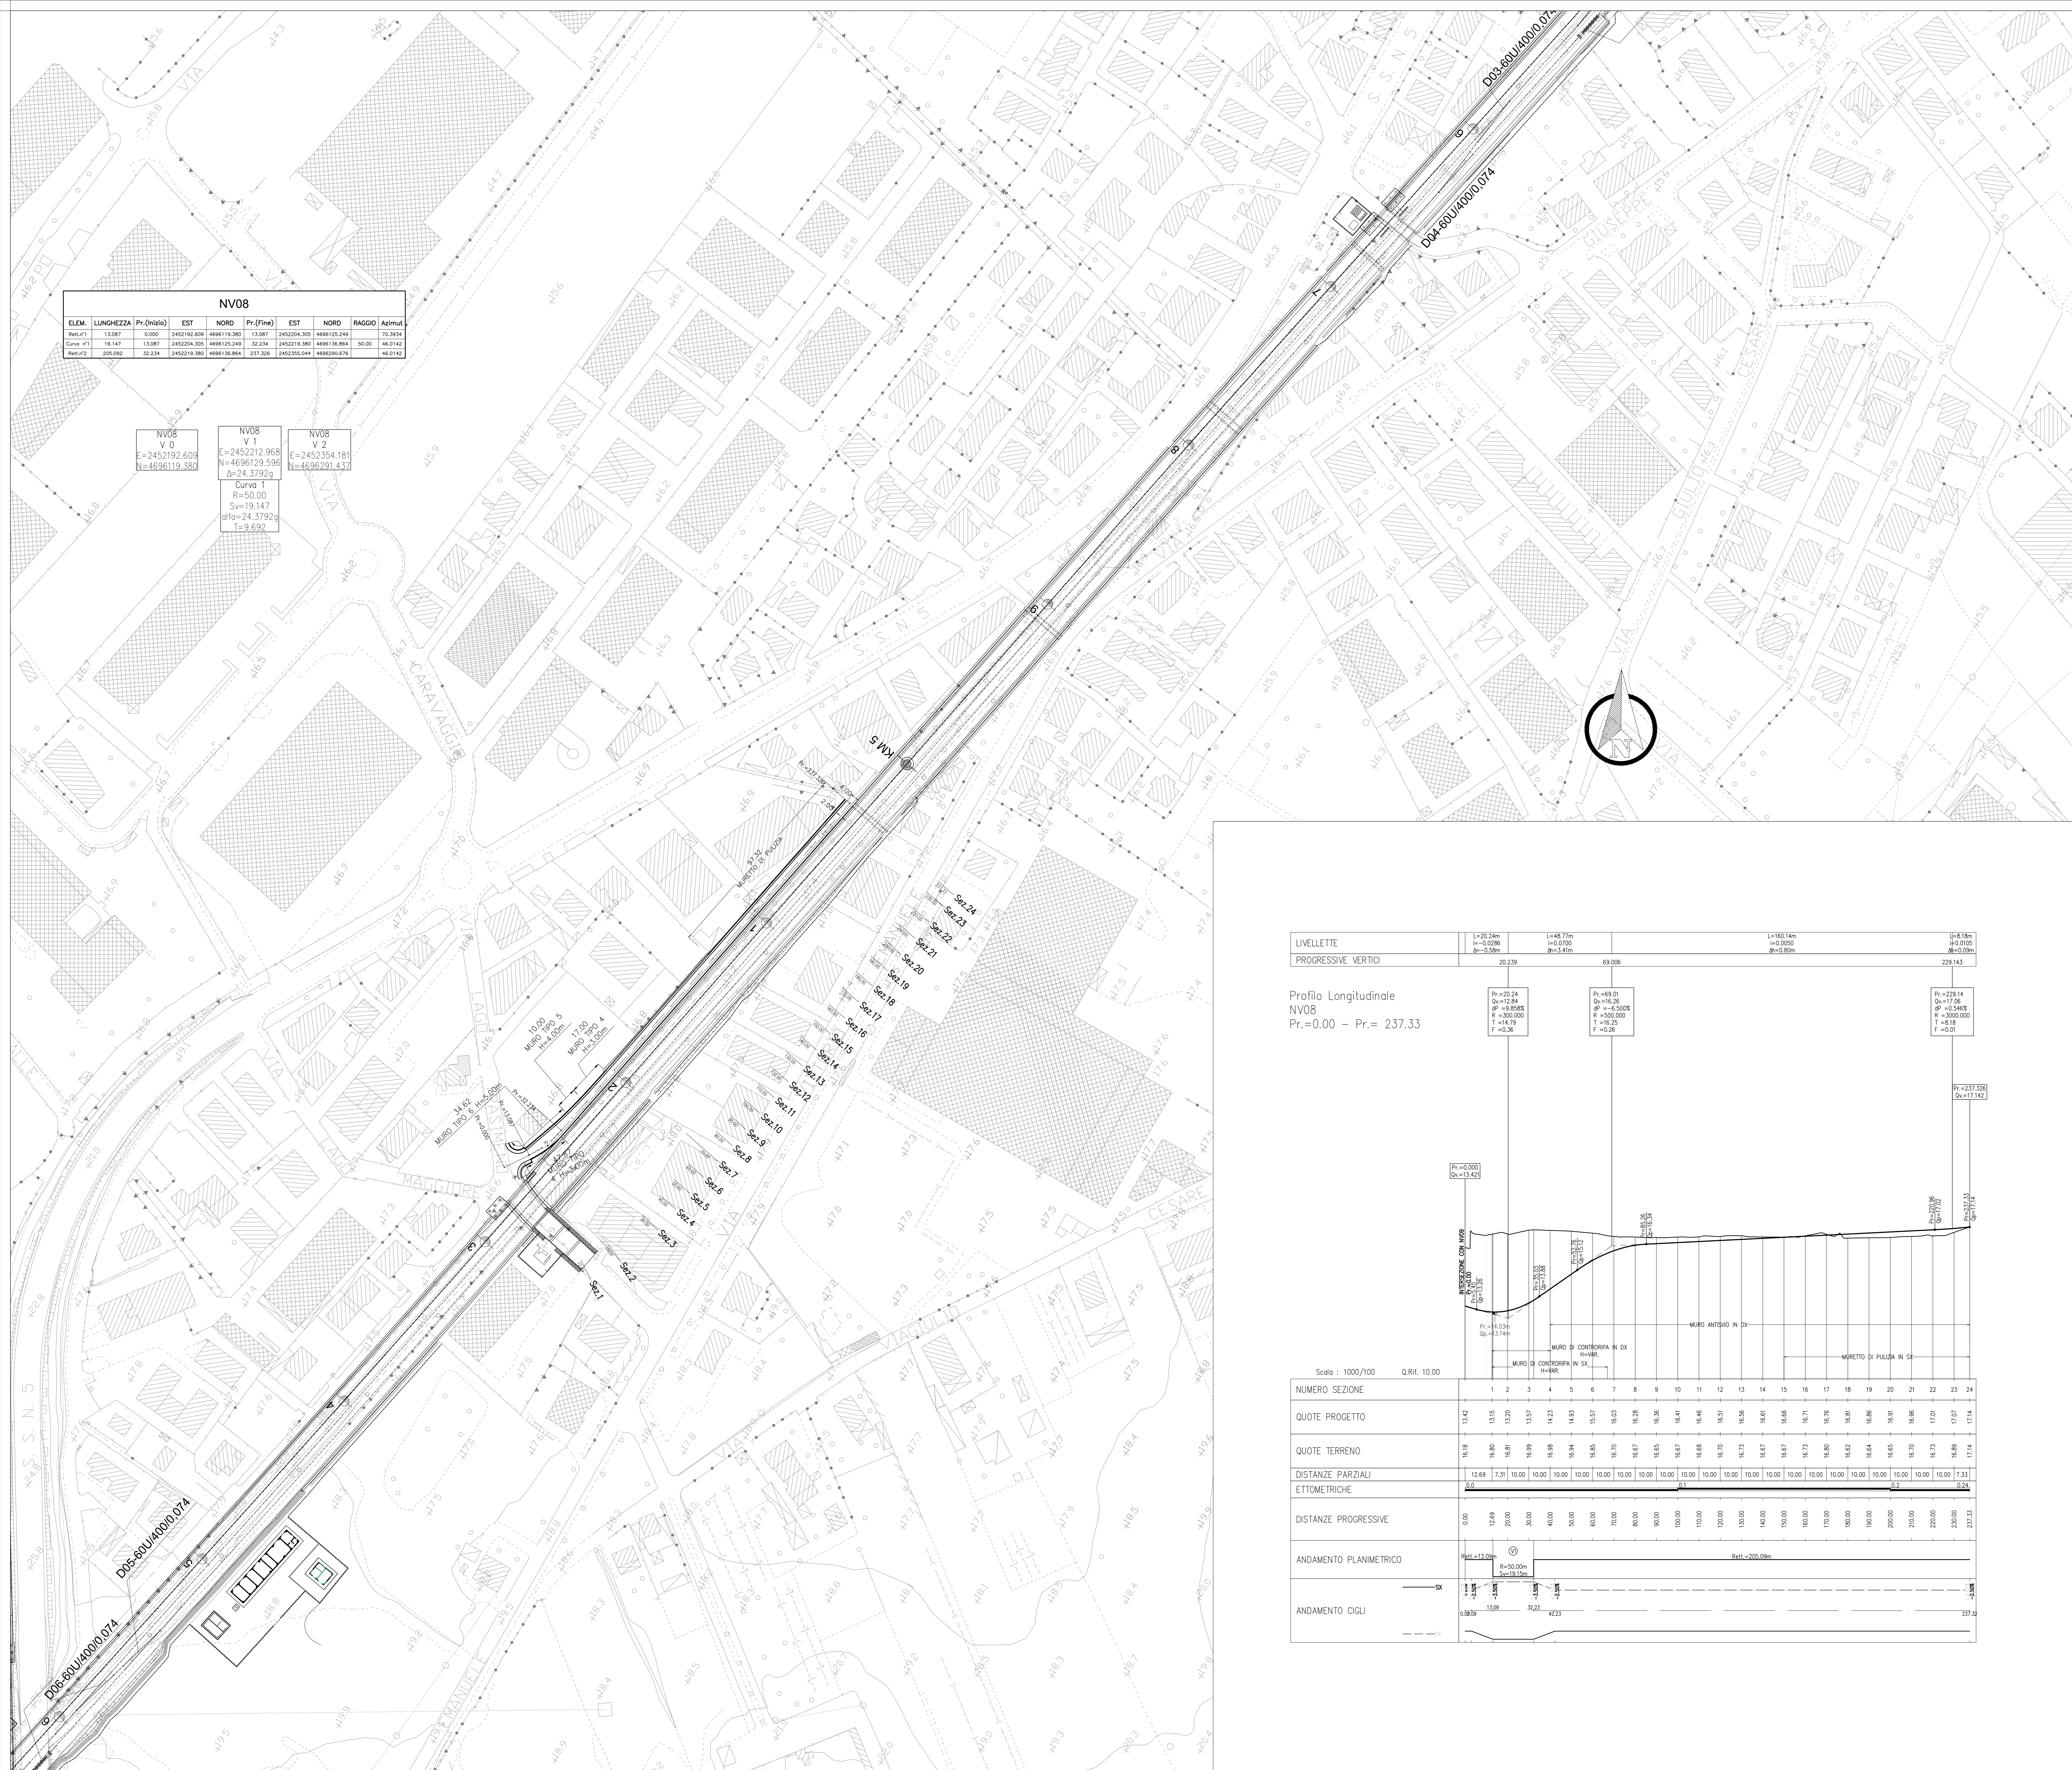

LIVELLE	L=20.26m i=-0.0296 p=-0.59m	L=48.77m i=0.0700 p=5.41m	L=168.14m i=0.0050 p=0.80m	L=8.18m i=0.0105 p=0.09m
PROGRESSIVE VERTICI	20.239	69.006		229.143

Profilo Longitudinale
NV08
Pr.=0.00 - Pr.= 237.33

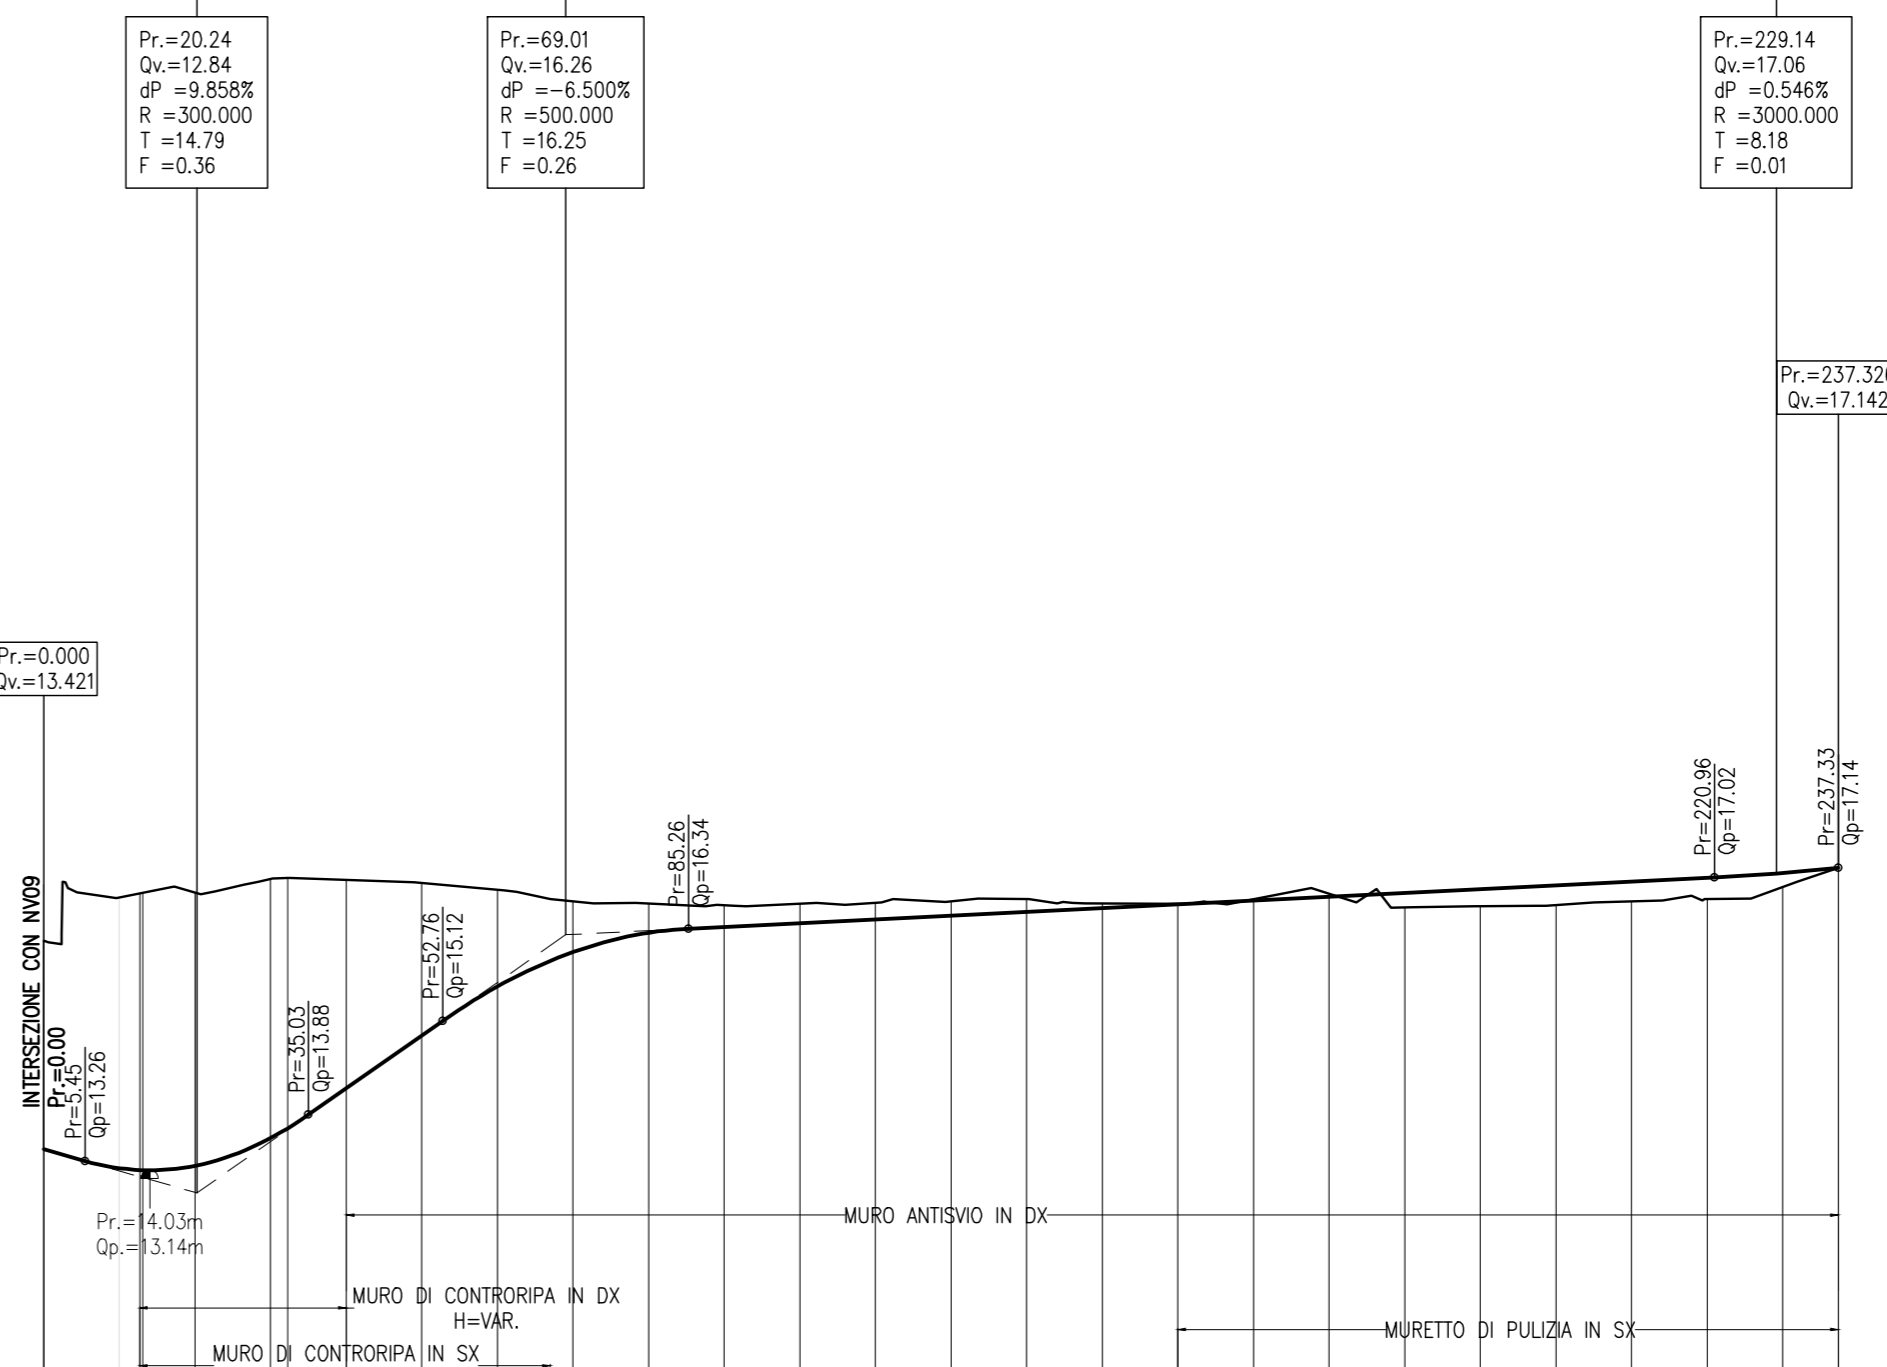

NUMERO SEZIONE	1	2	3	4	5	6	7	8	9	10	11	12	13	14	15	16	17	18	19	20	21	22	23	24
QUOTE PROGETTO	14.43	15.15	13.20	13.57	14.23	14.83	15.57	16.03	16.28	16.41	16.48	16.51	16.58	16.61	16.66	16.71	16.76	16.81	16.86	16.91	17.01	17.07	17.14	17.14
QUOTE TERRENO	16.18	16.80	16.81	16.89	16.84	16.80	16.70	16.67	16.65	16.67	16.68	16.70	16.73	16.67	16.67	16.73	16.70	16.62	16.66	16.65	16.70	16.73	16.89	17.14
DISTANZE PARZIALI	12.69	7.31	10.00	10.00	10.00	10.00	10.00	10.00	10.00	10.00	10.00	10.00	10.00	10.00	10.00	10.00	10.00	10.00	10.00	10.00	10.00	10.00	7.31	0.24
ETOMETRICHE	0.00																							0.24
DISTANZE PROGRESSIVE	0.00	12.69	20.00	30.00	40.00	50.00	60.00	70.00	80.00	90.00	100.00	110.00	120.00	130.00	140.00	150.00	160.00	170.00	180.00	190.00	200.00	210.00	220.00	237.33
ANDAMENTO PLANIMETRICO	<p>RdH=13.09m R=50.00m Sv=19.14m</p> <p>RdH=205.09m</p>																							
ANDAMENTO CICLI	<p>SX 15.09 32.23 42.33 237.32</p>																							

COMMITTENTE:
RFI
GRUPPO FERROVIARIO ITALIANO

PROGETTAZIONE:
ITALFERR
GRUPPO FERROVIARIO ITALIANO

DIREZIONE TECNICA
UO INFRASTRUTTURE CENTRO
PROGETTO DI FATTIBILITA' TECNICA ECONOMICA

VELOCIZZAZIONE DELLA LINEA ROMA - PESCARA
RADDOPPIO FERROVIARIO TRATTA PESCARA PORTA NUOVA-CHIETI
LOTTO 1 - TRATTA PESCARA PORTA NUOVA-PM SAN GIOVANNI TEATINO

NV08 - Viab. strad. dal km 5+033,363 al km 5+272,699
Planimetria di progetto e di tracciamento e Profilo di Progetto

SCALA :
1:1000

COMMESSA LOTTO FASE ENTE TIPO DOC. OPERA/DISCIPLINA PROG. REV.
IA4S 01 D 29 P7 NV0800 001 A

Revis.	Descrizione	Redatto	Data	Verificato	Data	Approvato	Data	Autorizzato	Data
A	Emissione esecutiva	P.Luciani	29/05/2019	E. Leggieri	29/05/2019	T. Pignatelli	30/05/2019	F. Giamberini	31/05/2019