


NV11 A										
ELEM.	LUNGHEZZA	Pr.(inizio)	EST	NORD	Pr.(Fine)	EST	NORD	RAGGIO	A	Aziमत
Rettil.1	61.390	0.000	245128.174	469622.860	61.390	245075.276	4696194.707			266.1169
Curva #1	50.000	61.390	245075.276	4696194.707	111.390	245033.316	4696187.981	100.000		258.1992
Curva #3	131.177	111.390	245033.316	4696187.981	242.567	245194.210	4696060.211	200.00		216.4043
Cototale #2	112.500	242.567	245194.210	4696060.211	355.067	245194.251	4695948.381	150.000		198.4993
Rettil.2	187.237	355.067	245194.251	4695948.381	542.304	245195.664	4695781.177			198.4993
Cototale #3	78.942	542.304	245195.664	4695781.177	621.246	245194.024	4695662.387	181.000		192.8444
Curva #4	70.148	621.246	245194.024	4695662.387	691.414	245197.163	4695615.764	415.00		181.8835
Rettil.3	32.721	691.414	245197.163	4695615.764	724.135	245198.448	4695582.388			181.8835

NV11 A V 0		NV11 A V 1		NV11 A V 2		NV11 A V 3	
E=2452128.174	N=4696222.860	E=2451950.180	N=4696121.036	E=2451960.839	N=4695663.925	E=2451986.448	N=4695582.388
A=50.000	L=50.000	A=181.000	L=181.000	A=181.000	L=181.000	A=181.000	L=181.000
Ik=16.692	Tl=33.361	Ik=16.692	Tl=33.361	Ik=26.337	Tl=52.653	Ik=26.337	Tl=52.653
deltar=0.521		deltar=0.521		deltar=0.625		deltar=0.625	
Curva R=200.00	Sv=131.177	Curva R=415.00	Sv=70.148	Curva R=415.00	Sv=70.148	Curva R=415.00	Sv=70.148
allg=41.7549g	T=68.045	allg=10.7608g	T=35.158	allg=10.7608g	T=35.158	allg=10.7608g	T=35.158
Cototale 2 A=150.000	L=150.000	Cototale 2 A=150.000	L=150.000	Cototale 2 A=150.000	L=150.000	Cototale 2 A=150.000	L=150.000
Ik=37.785	Tl=75.313	Ik=37.785	Tl=75.313	Ik=37.785	Tl=75.313	Ik=37.785	Tl=75.313
deltar=2.629		deltar=2.629		deltar=2.629		deltar=2.629	

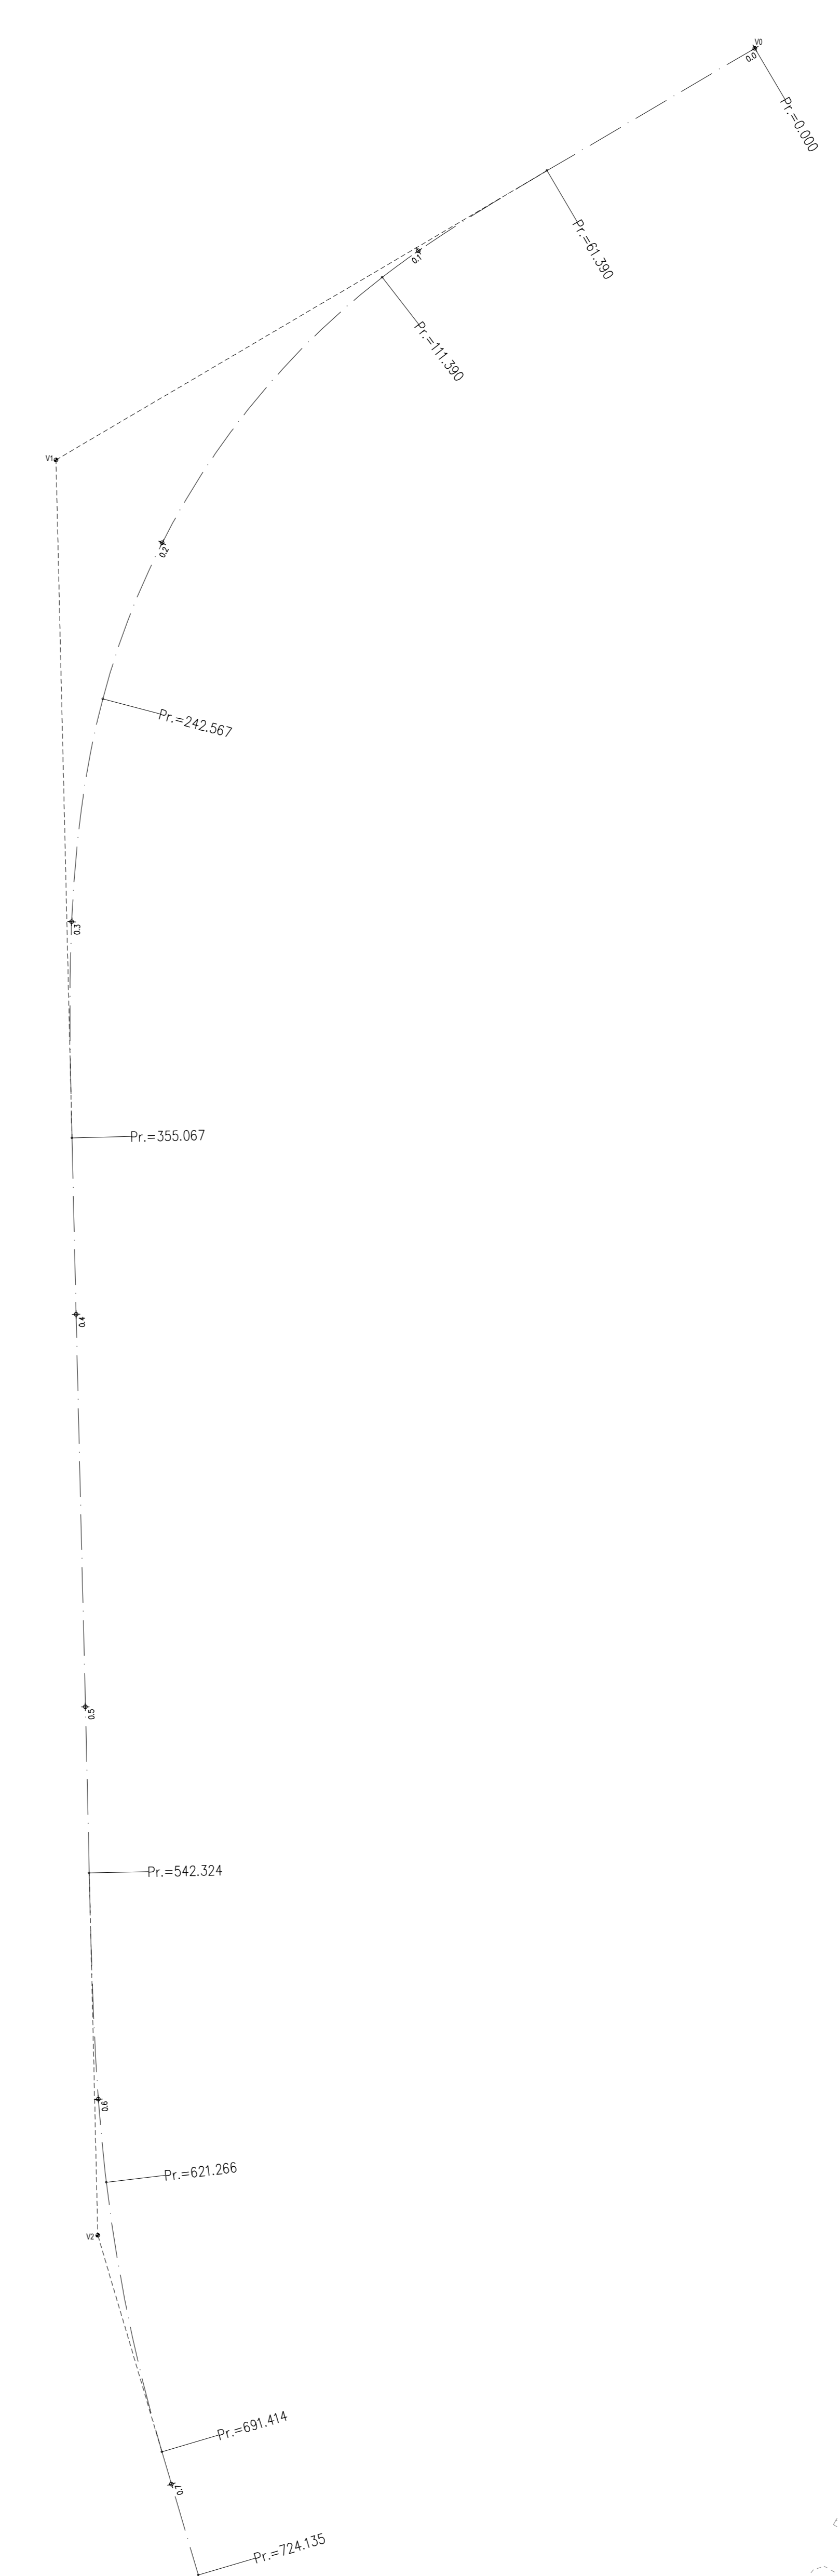

COMMITTENTE:



PROGETTAZIONE:



**DIREZIONE TECNICA**  
**UO CORPO STRADALE E GEOTECNICA**  
**PROGETTO DI FATTIBILITA' TECNICA ECONOMICA**

**VELOCIZZAZIONE DELLA LINEA ROMA - PESCARA**  
**RADDOPPIO FERROVIARIO TRATTA PESCARA PORTA NUOVA-CHIETI**  
**LOTTO 1 - TRATTA PESCARA PORTA NUOVA-PM SAN GIOVANNI TEATINO**

**NV11 - Viab. strad. di Via Tiburtina al km 5+639,362 e di Via P.Nenni**  
 Planimetria di progetto e di tracciamento NV11A

SCALA :  
1:1000

COMMESSA LOTTO FASE ENTE TIPO DOC. OPERA/DISCIPLINA PROG. REV.

IA4S 01 D 29 P7 NV1100 001 A

Revis.	Descrizione	Redatto	Data	Verificato	Data	Approvato	Data	Autorizzato	Data
A	Emissione Esecutiva	P. Luciani	29/05/2019	E. Leggieri	29/05/2019	T. Paoletti	30/05/2019		31/05/2019
B									
C									
D									