


- TUTTE LE MISURE SONO ESPRESSE IN CENTIMETRI, SALVO OVE DIVERSAMENTE INDICATO
 - PER LE CARATTERISTICHE MATERIALI E INCIDENZE FARE RIFERIMENTO ALL'ELABORATO IA4S00D29TTOC0000001A

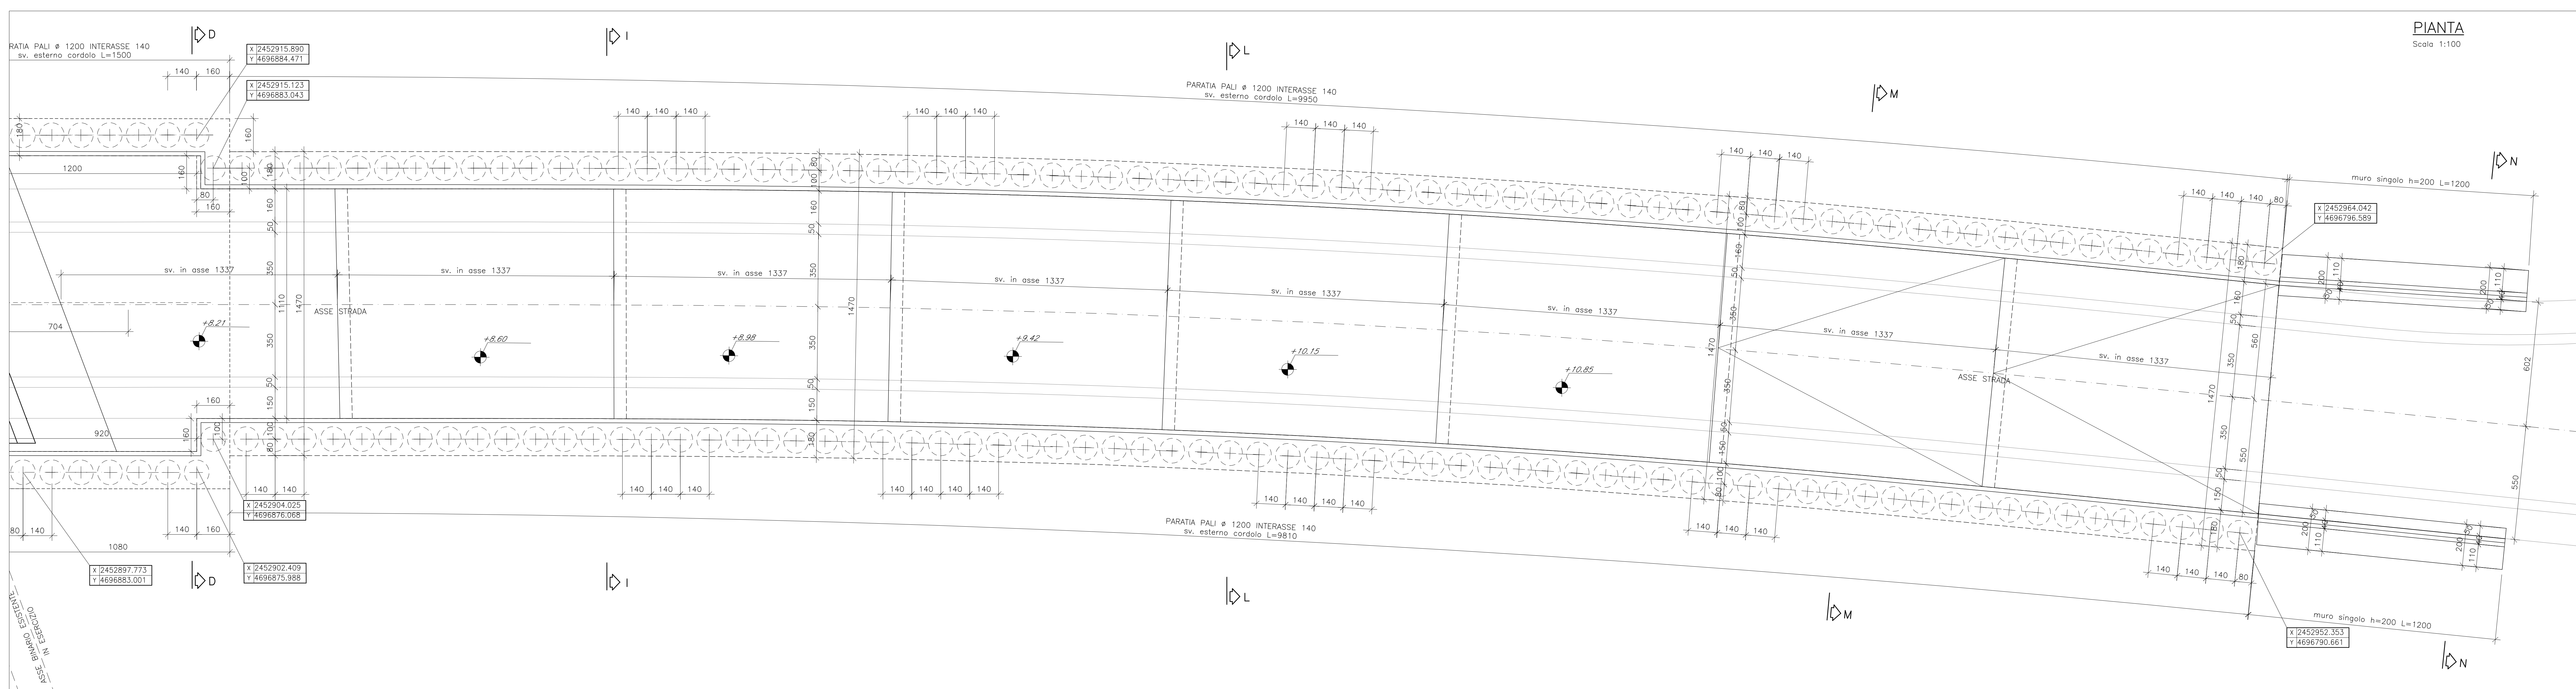

COMMITTENTE:

PROGETTAZIONE:

DIREZIONE TECNICA
UO INFRASTRUTTURE CENTRO
PROGETTO DI FATTIBILITA' TECNICA ECONOMICA
VELOCIZZAZIONE DELLA LINEA ROMA - PESCARA
RADDOPPIO FERROVIARIO TRATTA PESCARA PORTA NUOVA-CHIETI
LOTTO 1 - TRATTA PESCARA PORTA NUOVA-PM SAN GIOVANNI TEATINO

SOTTOPASSI E SOTTOVIA STRADALI - SL04 - Sottovia stradale dei Mille al km 4+217,498
 Piante rampe

SCALA: Varie

COMMESSA LOTTO FASE ENTE TIPO DOC. OPERA/DISCIPLINA PROG. REV.

IA4S 01 D 29 PZ SL0400 003 B

Revis	Descrizione	Redatto	Data	Verificato	Data	Approvato	Data	Autorizzato	Data
A	Elab. Caratterizzanti	P. Luciani	19/12/2018	P. Tascione	20/12/2018	F. Pascale	21/12/2018	F. Pascale	31/03/2019
B	Emissione esecutiva	P. Luciani	28/05/2019	P. Tascione	28/05/2019	F. Pascale	30/05/2019	F. Pascale	31/03/2019

File: IA4S01D29PZSL04000003B.dwg n. Enb.: 14-37