



STRALCIO PLANIMETRICO



Scala 1:100

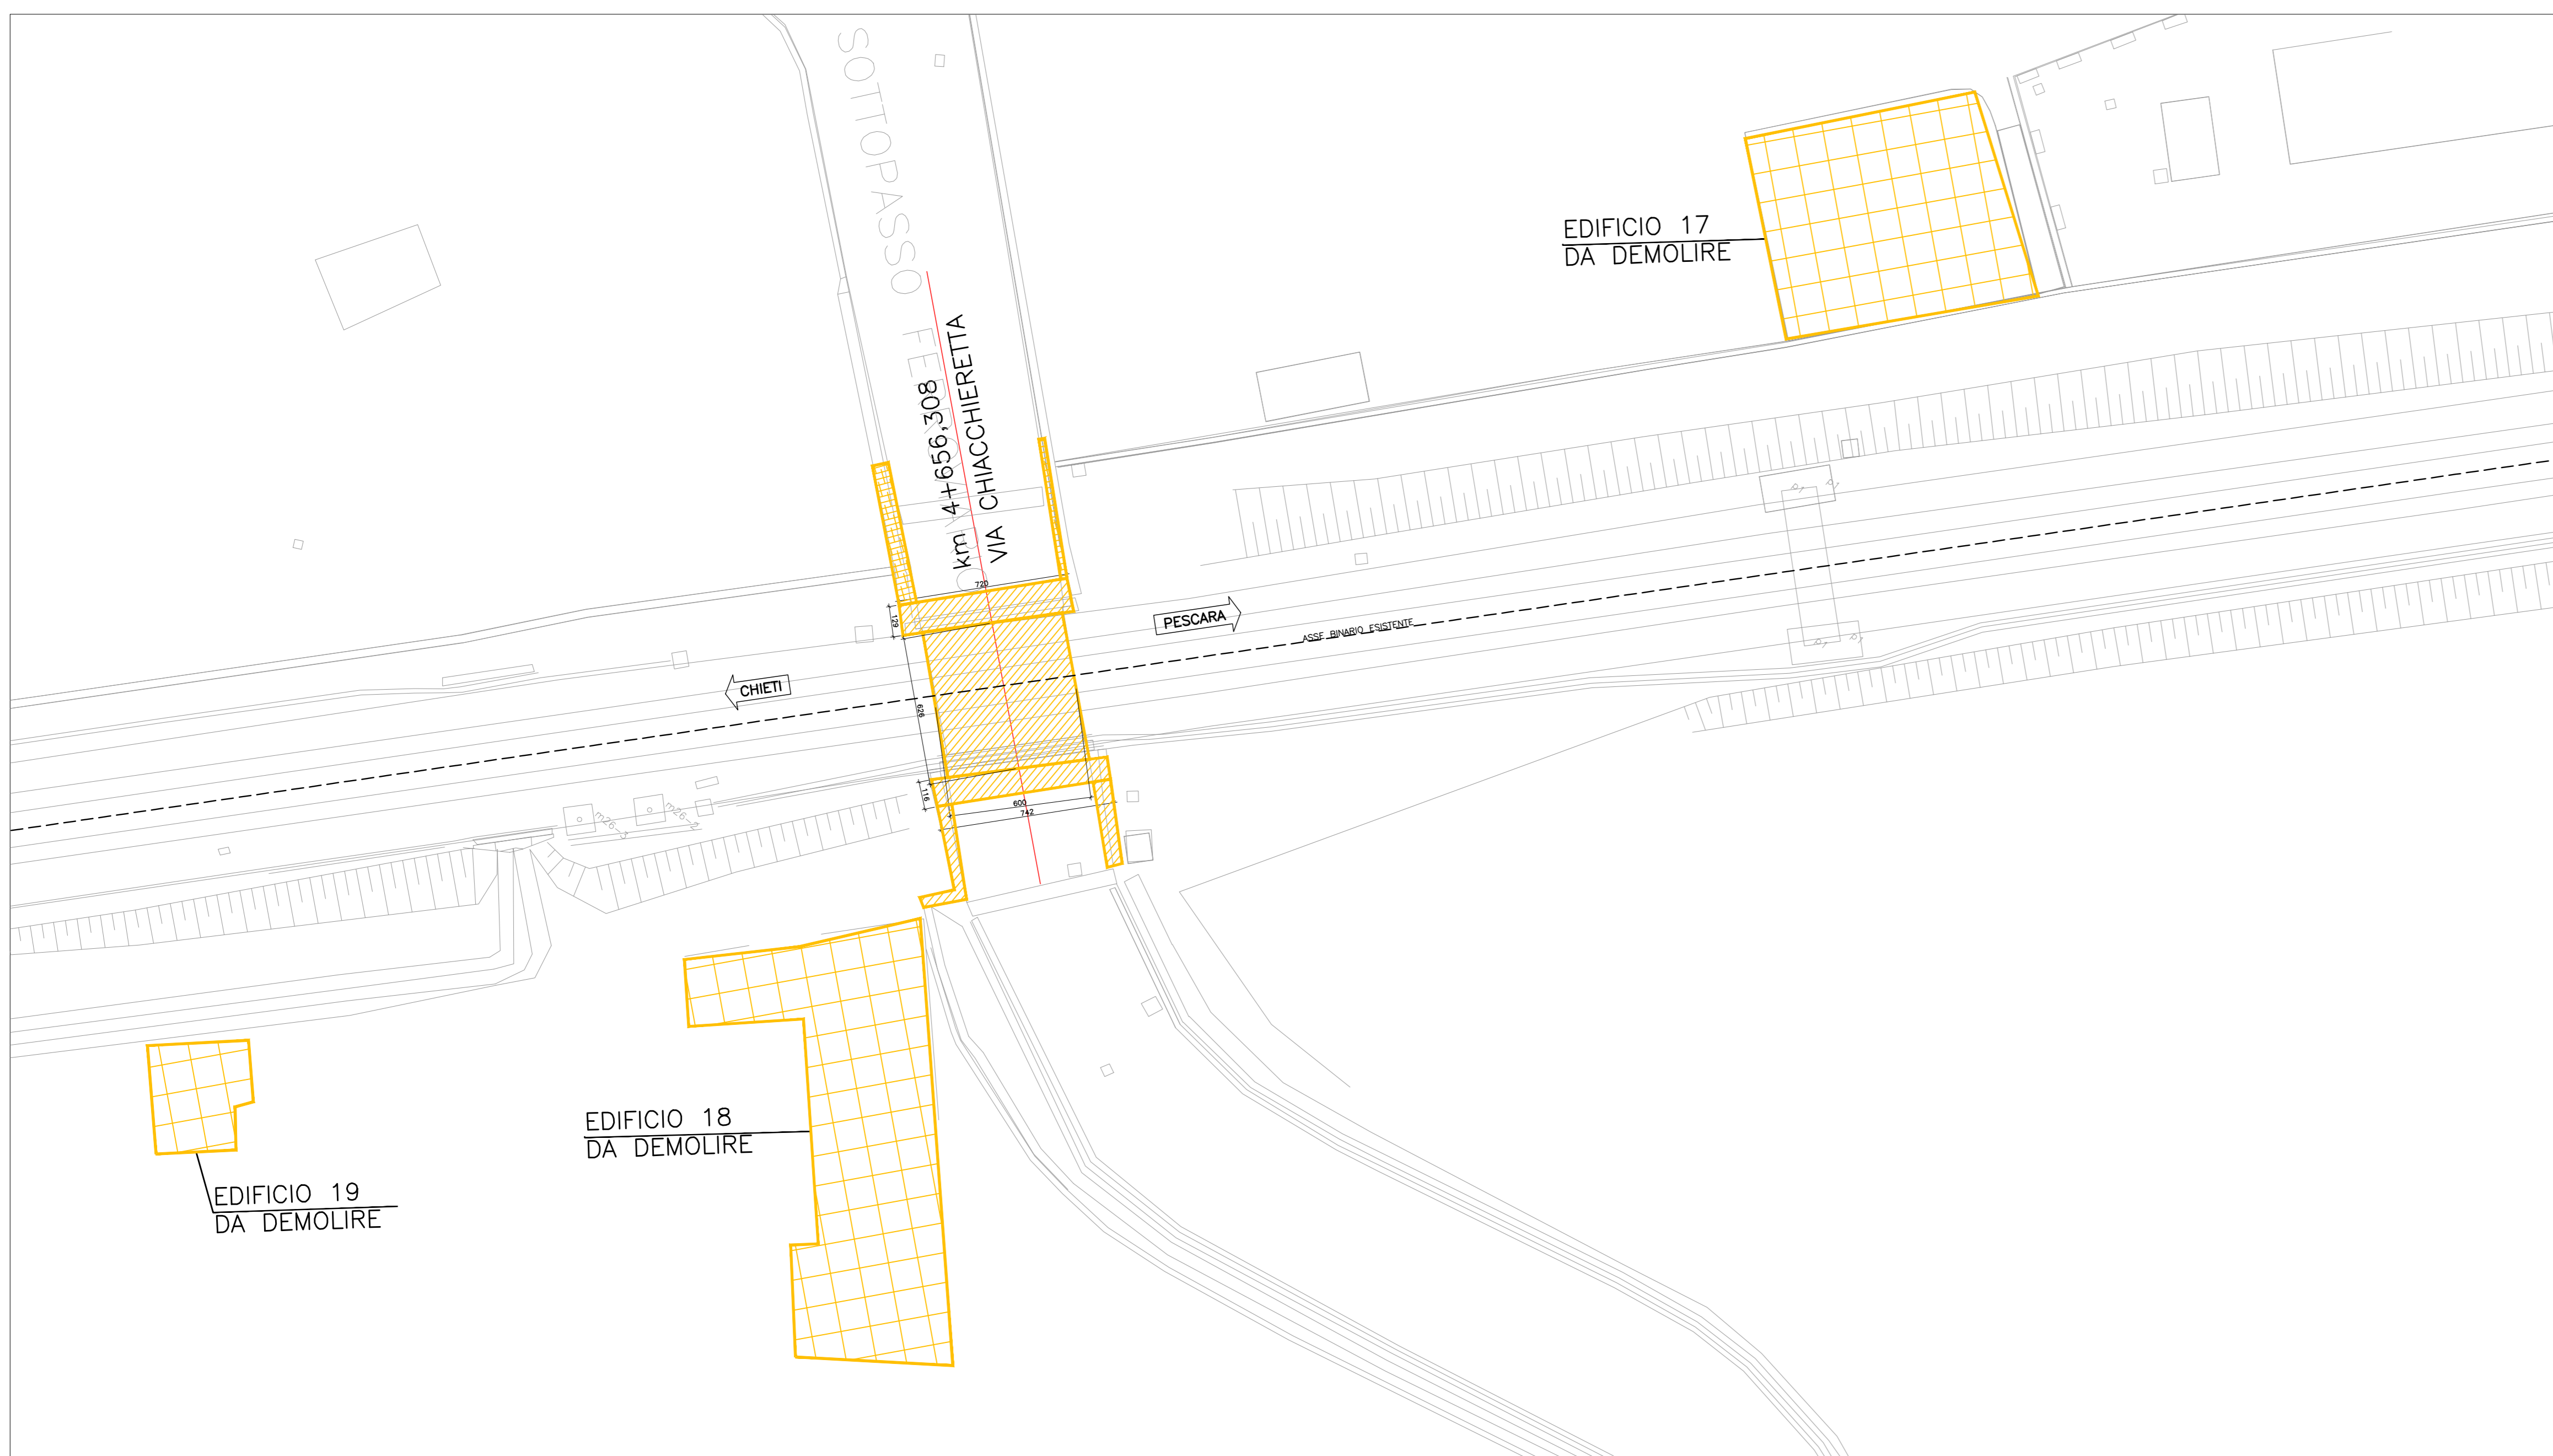


PROSPETTO EST DA RILIEVO

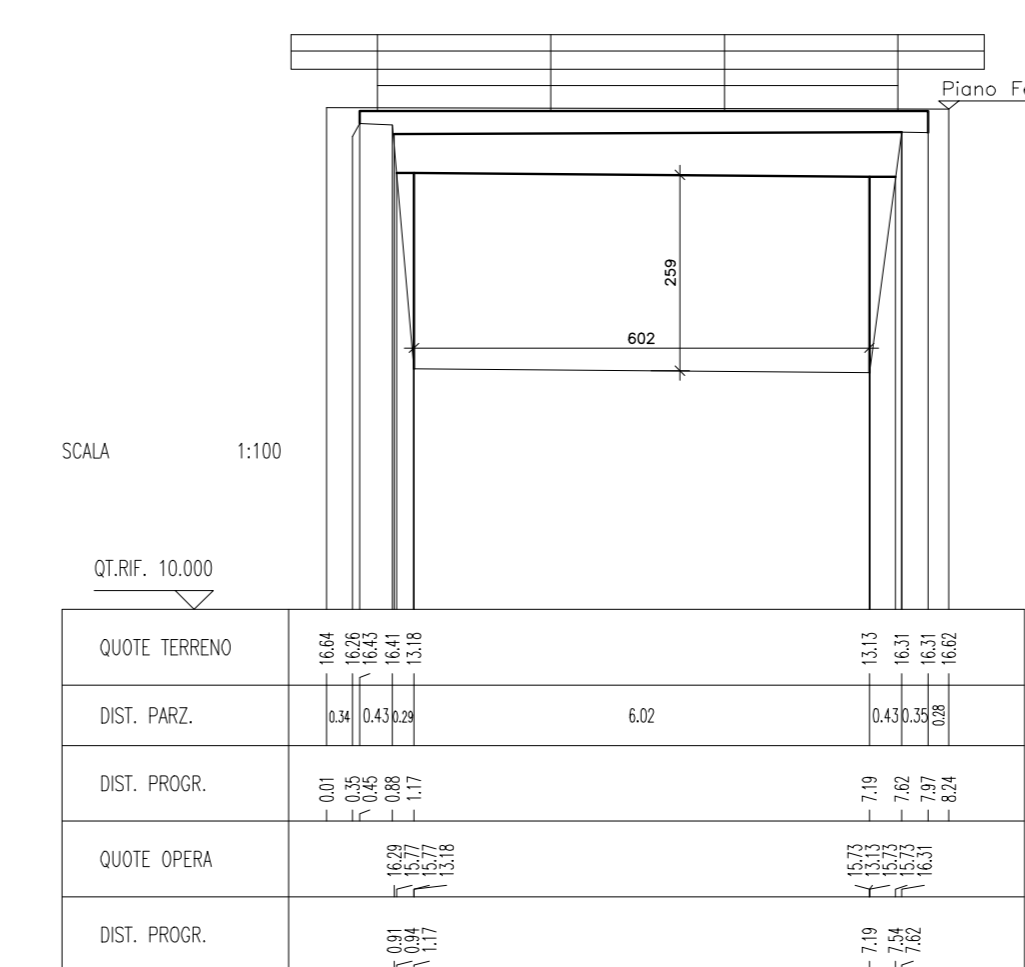

PROSPETTO OVEST DA RILIEVO

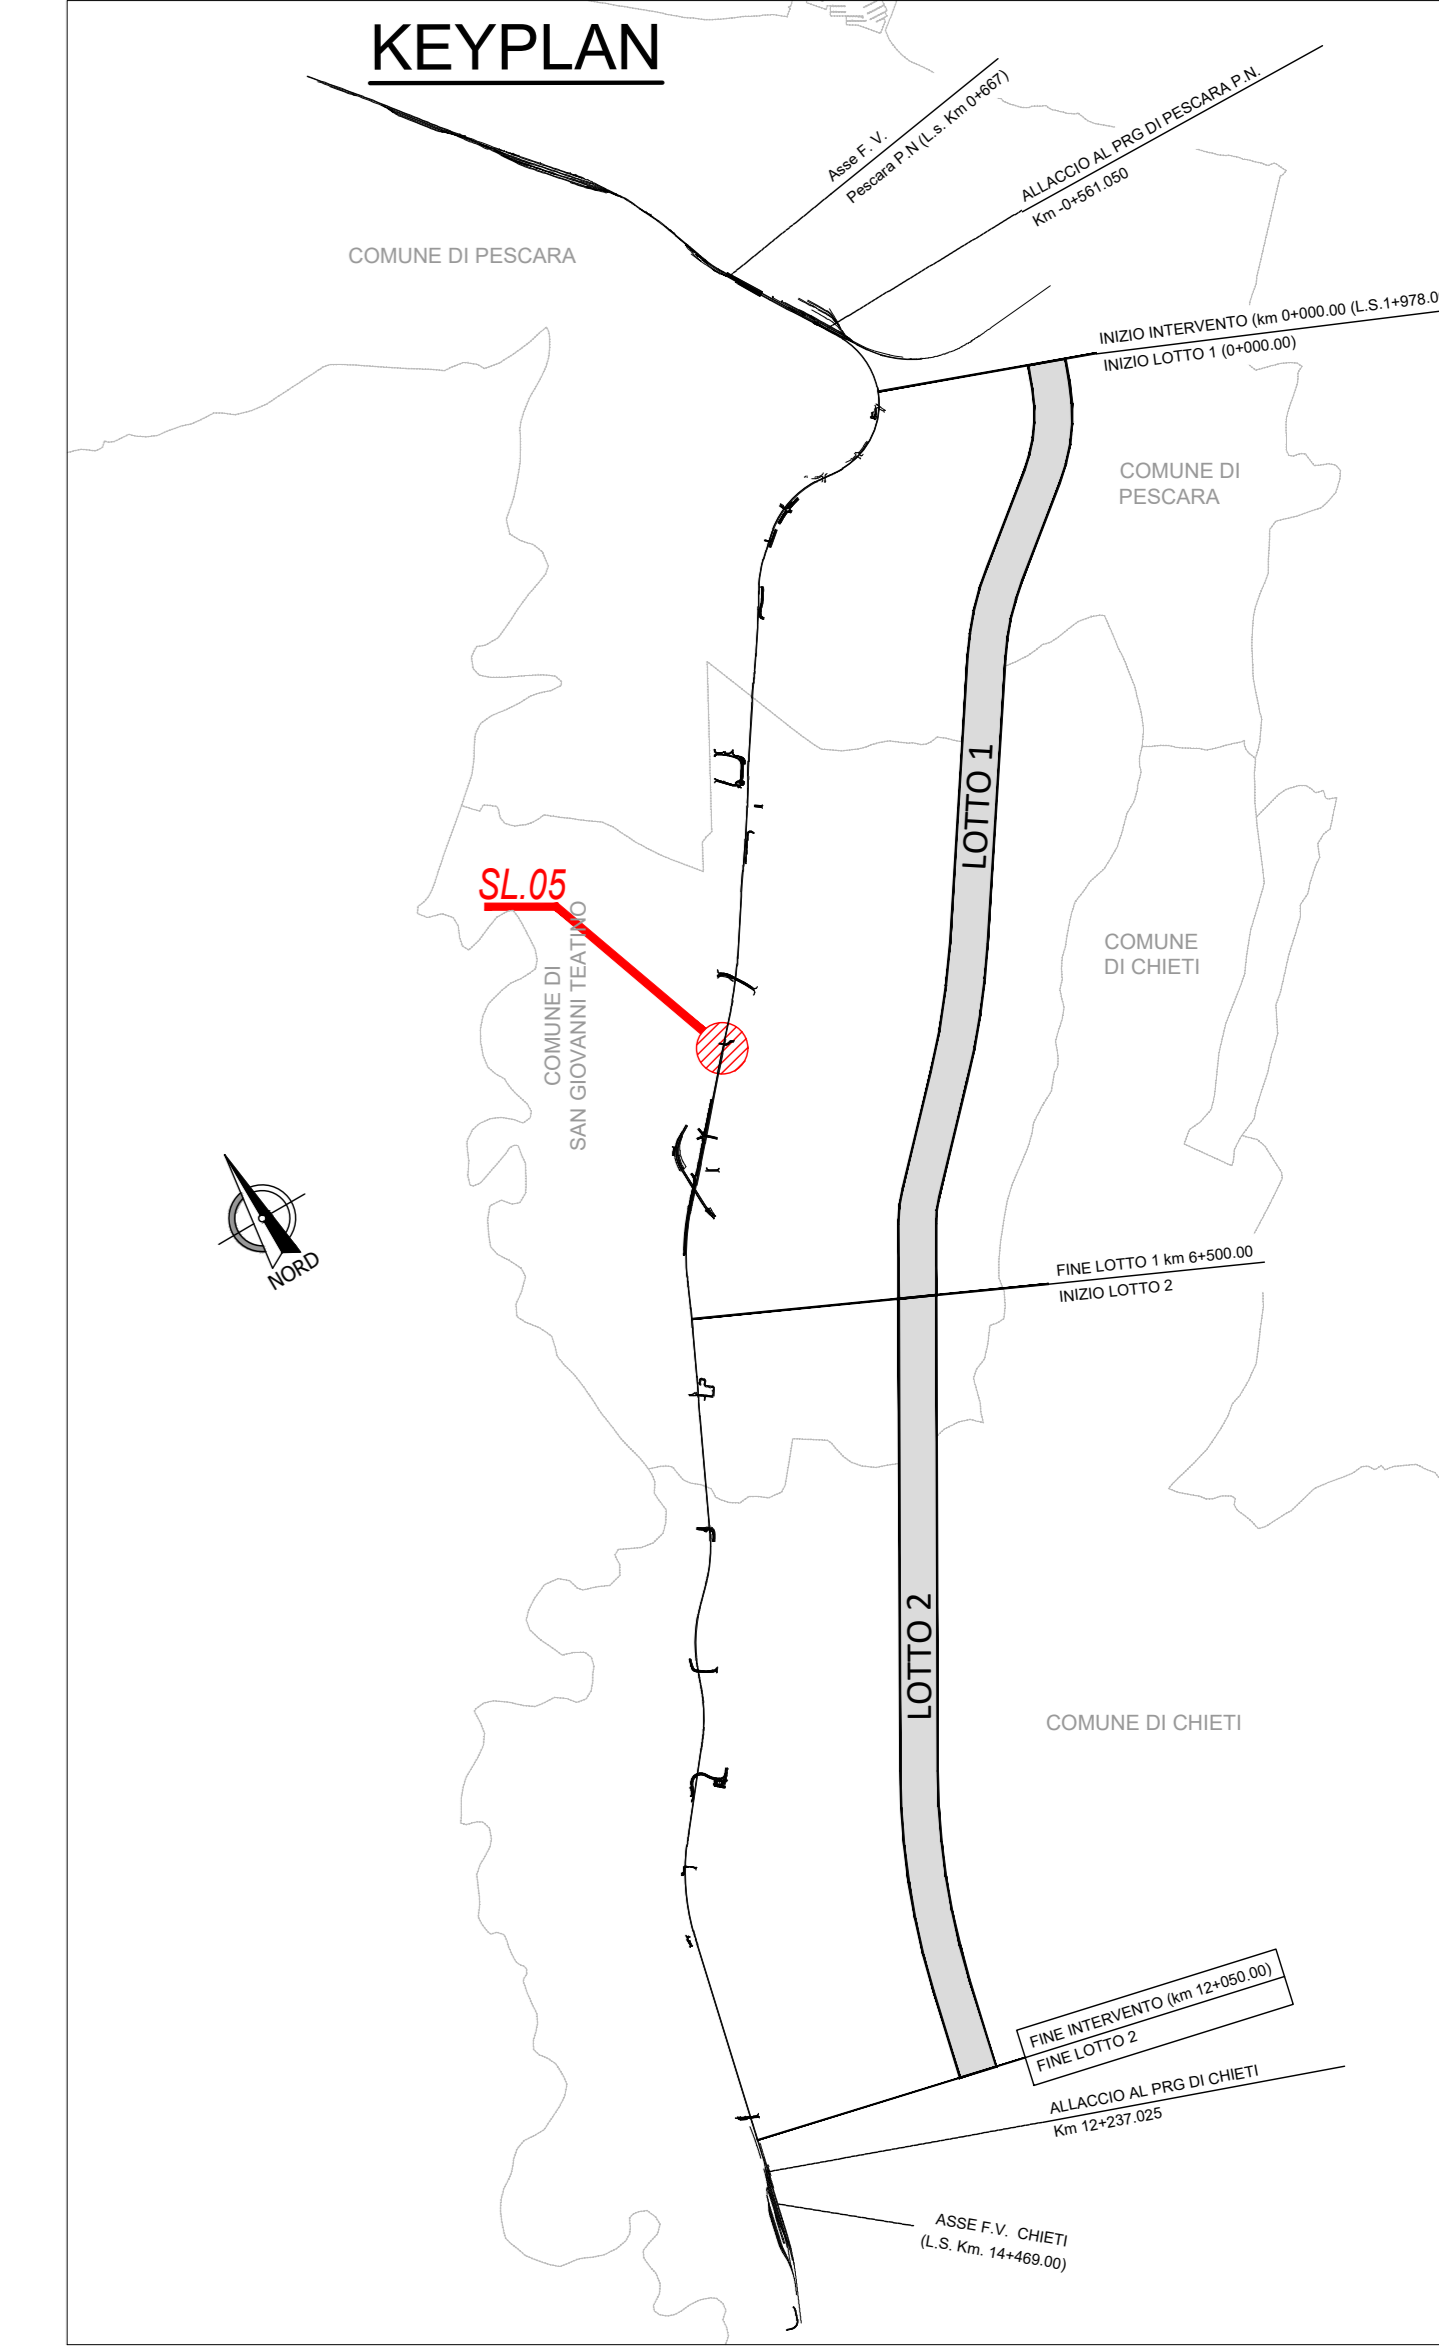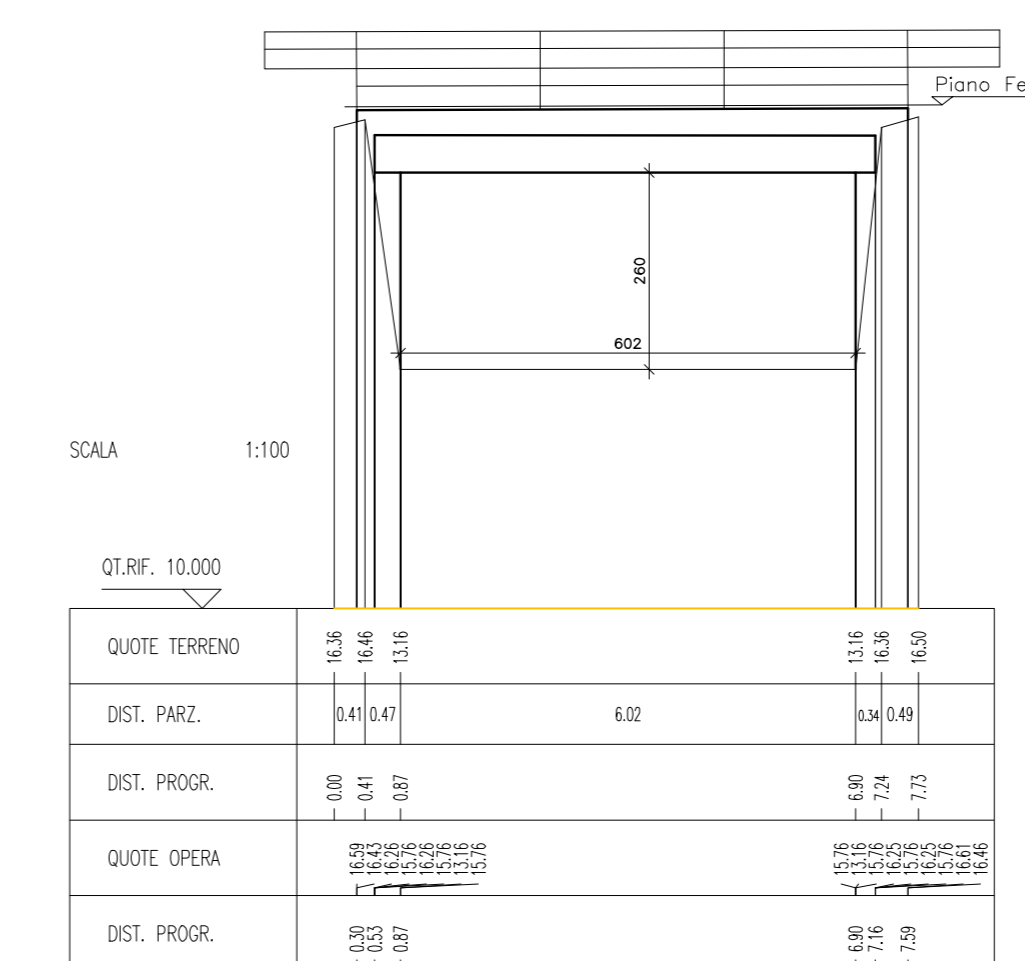

STRALCIO PLANIMETRICO

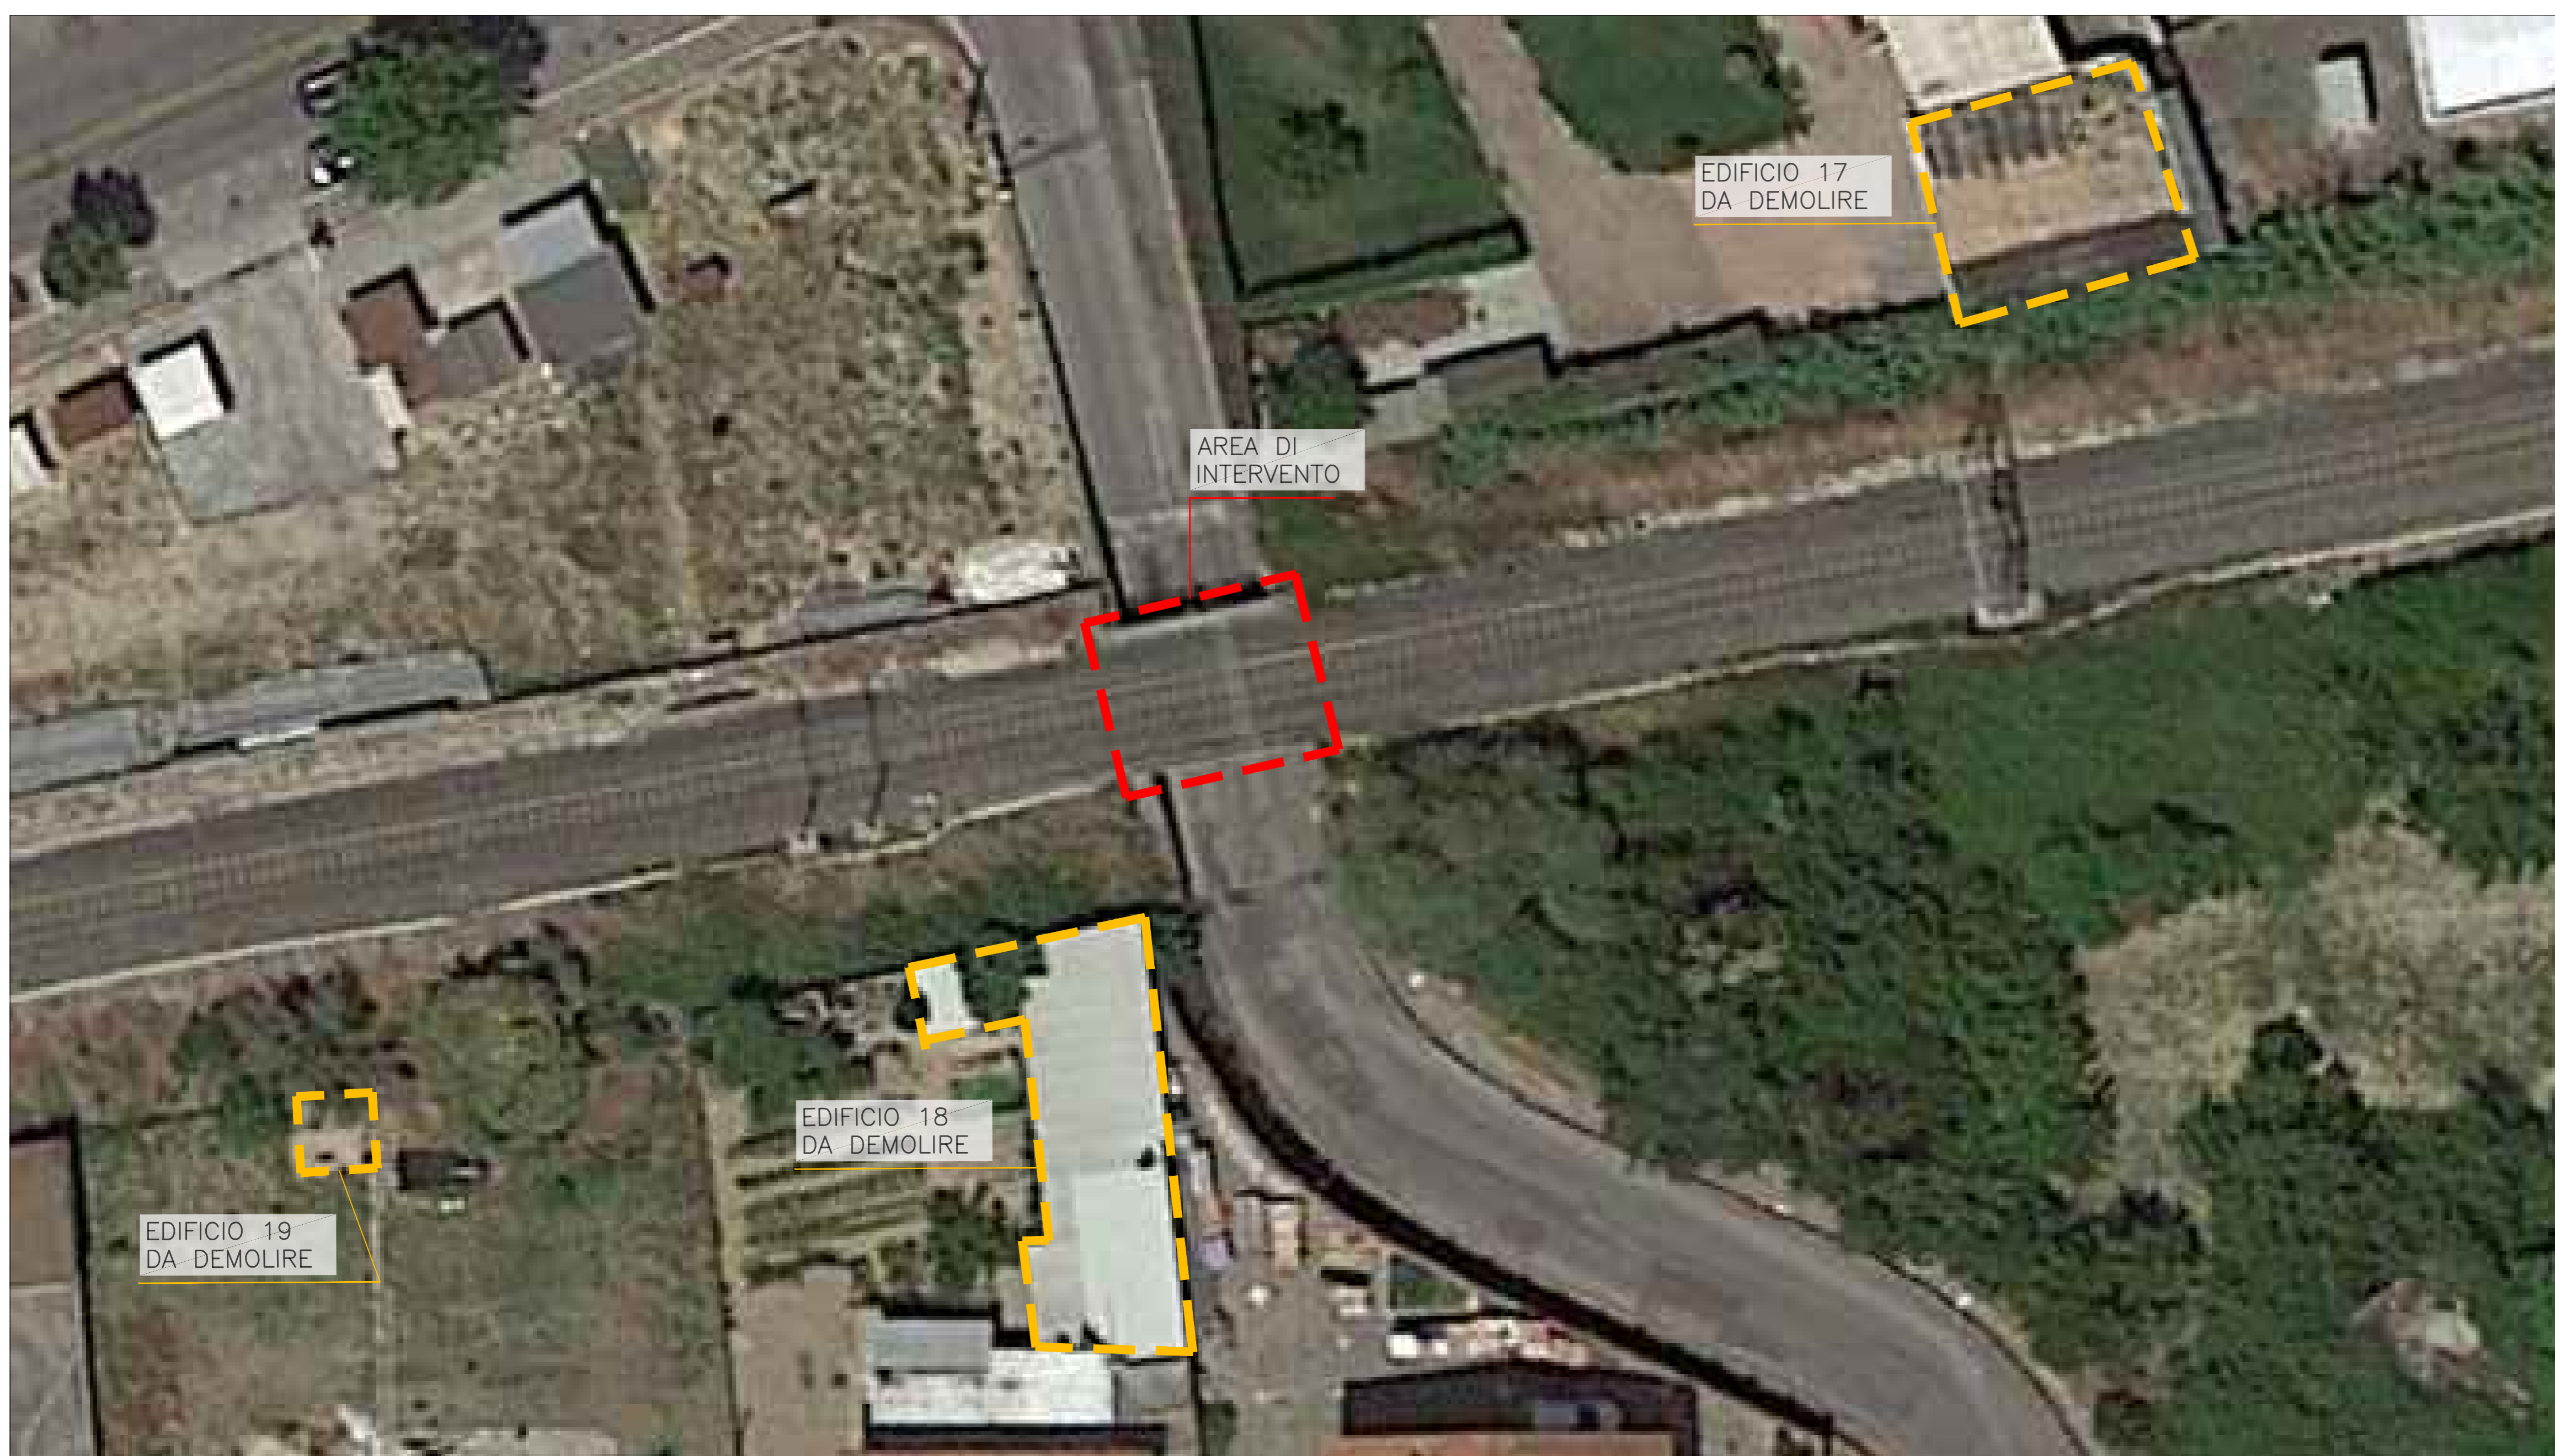

PROSPETTO EST



PROSPETTO OVEST



**LEGENDA**

**INTERVENTI DI DEMOLIZIONE/RIMOZIONE**

D1		DEMOLIZIONE EDIFICIO ESISTENTE (vd. el. specifico)
D2.1		DEMOLIZIONE SOTTOVIA ESISTENTE FASE I (mc 10)
D2.2		DEMOLIZIONE SOTTOVIA ESISTENTE FASE II (mc 105)



**DIREZIONE TECNICA**

**UO INFRASTRUTTURE CENTRO**

**PROGETTO DI FATTIBILITA' TECNICA ECONOMICA**

**VELOCIZZAZIONE DELLA LINEA ROMA - PESCARA**

**RADDOPPIO FERROVIARIO TRATTA PESCARA PORTA NUOVA-CHIETI**

**LOTTO 1 - TRATTA PESCARA PORTA NUOVA-PM SAN GIOVANNI TEATINO**

**SOTTOPASSI E SOTTOVIA STRADALI - SL05 - Sottovia di Via Chiacchieretta al km 4+656,308**

Demolizione opera - Pianta, prospetto e sezioni

SCALA: Varie

COMMESSA	LOTTO	FASE	ENTE	TIPO DOC.	OPERA/DISCIPLINA	PROGR.	REV.
IA4S	01	D	29	PZ	SL0500	003	A

Revis.	Descrizione	Redatto	Data	Verificato	Data	Approvato	Data	Autorizzato	Data
A	Emissione esecutiva	P. Luciani	2005/09/19	P. Tascione	2005/09/19	T. Paselli	2005/09/19	F. Agnelli	31/03/2010