




PLANIMETRIA FONDAZIONI
Scala 1:100

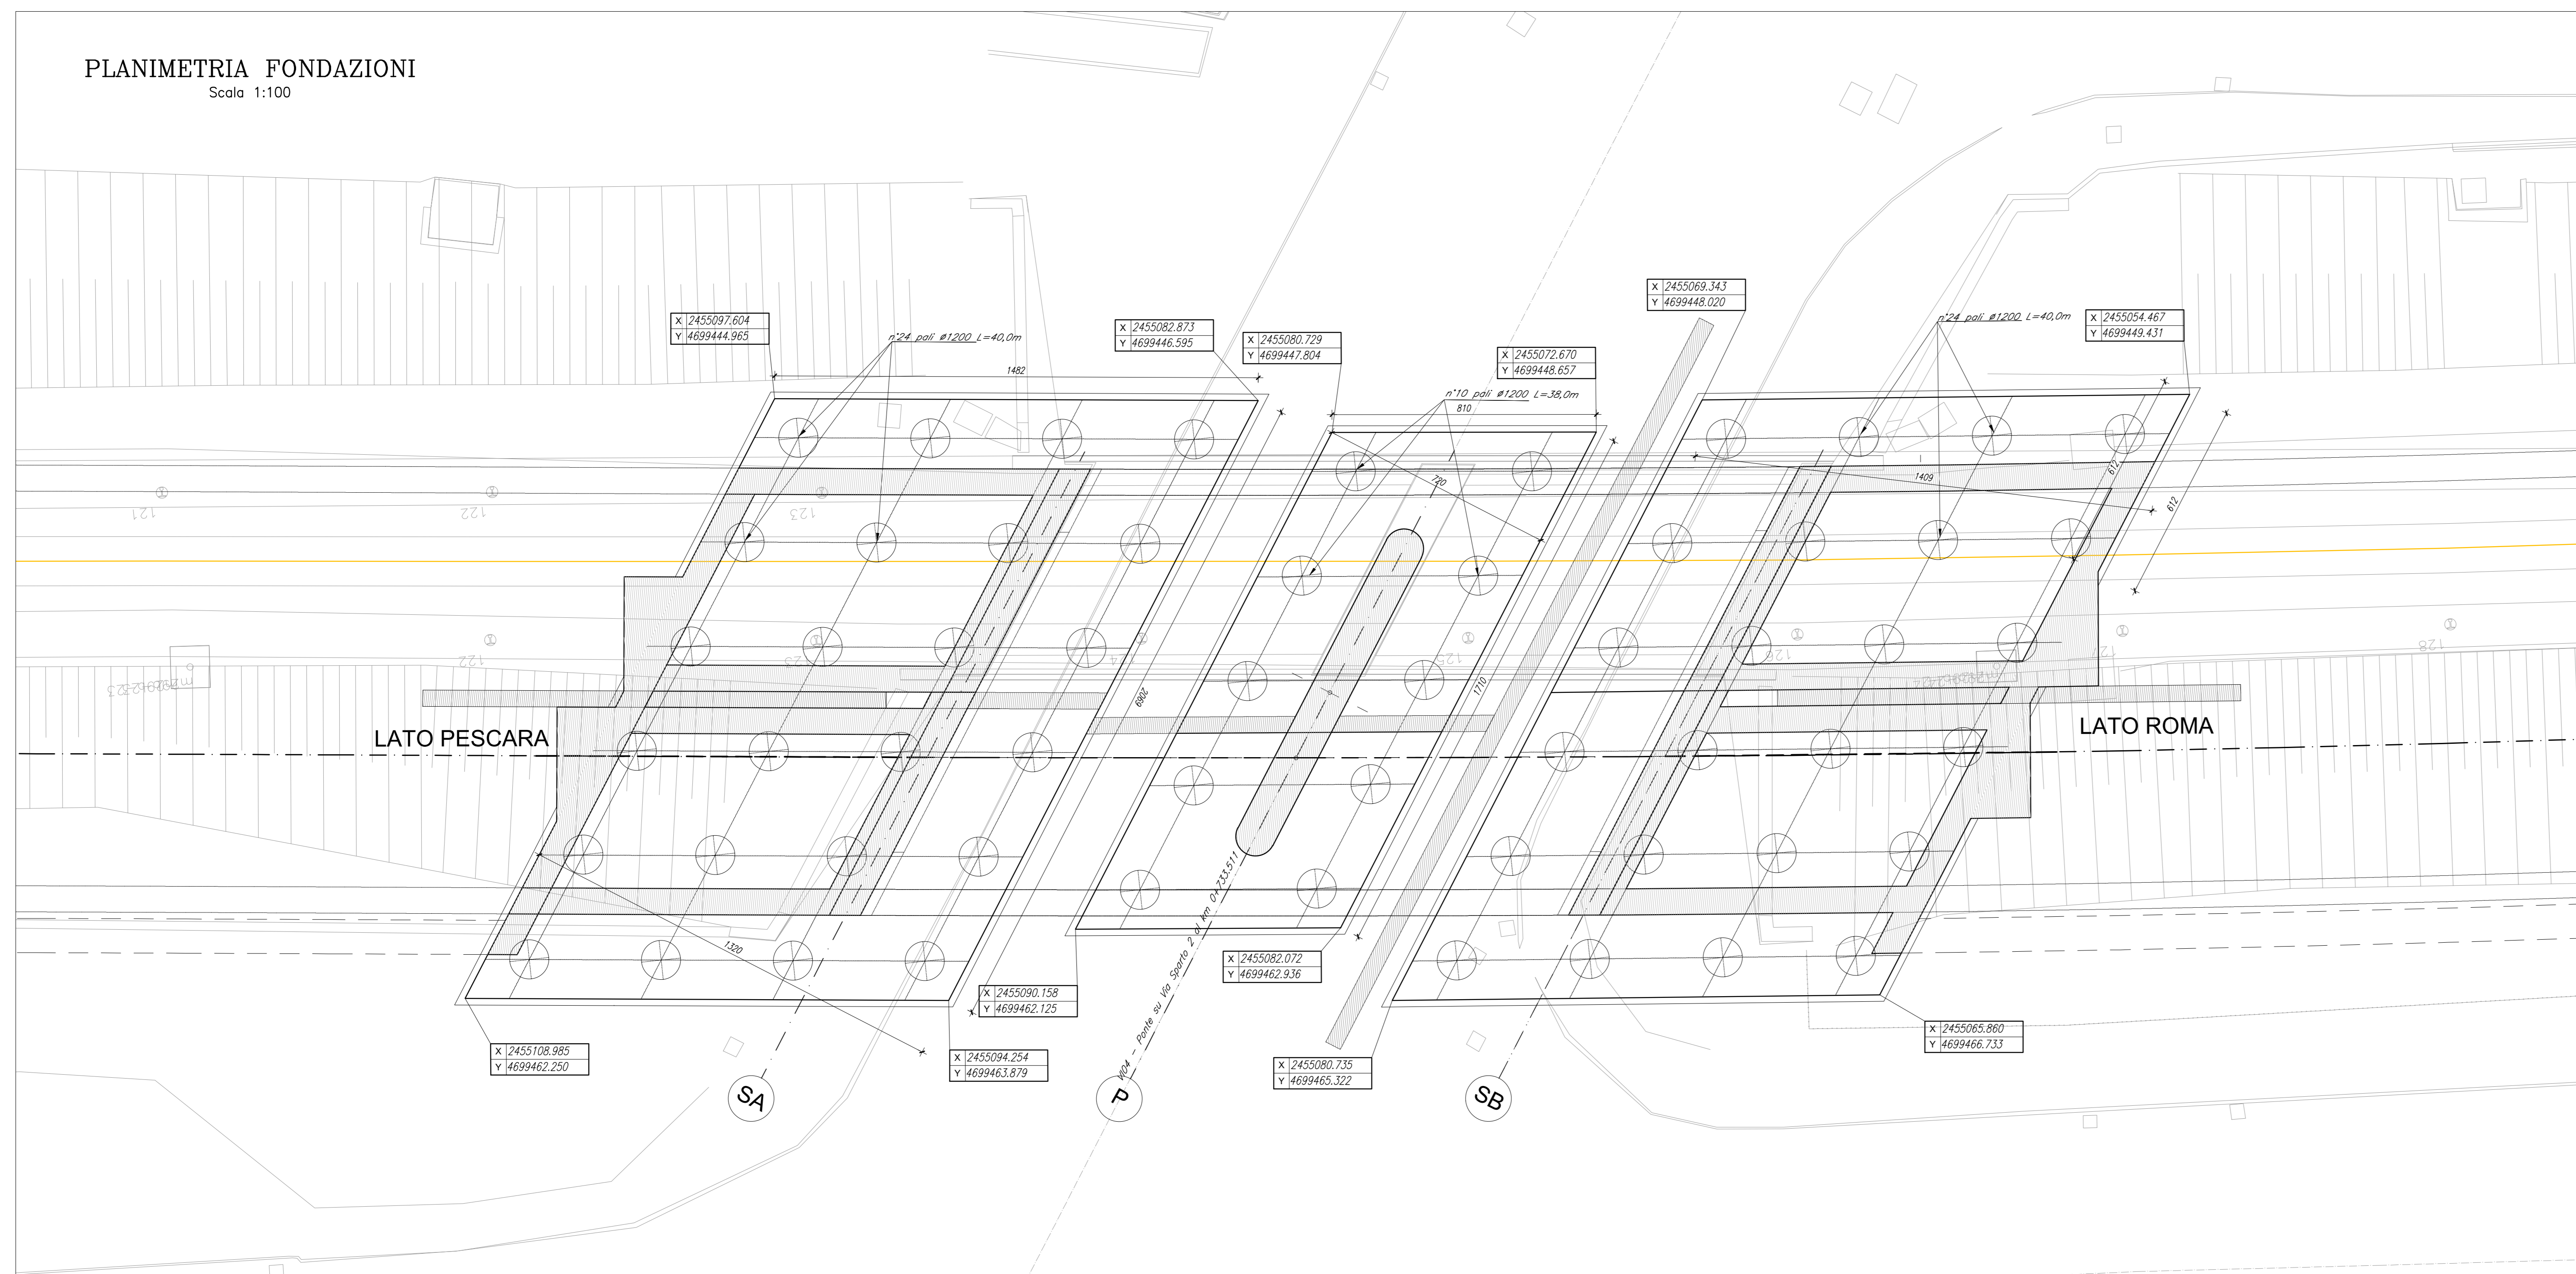

KEY-PLAN
Scala 1:500

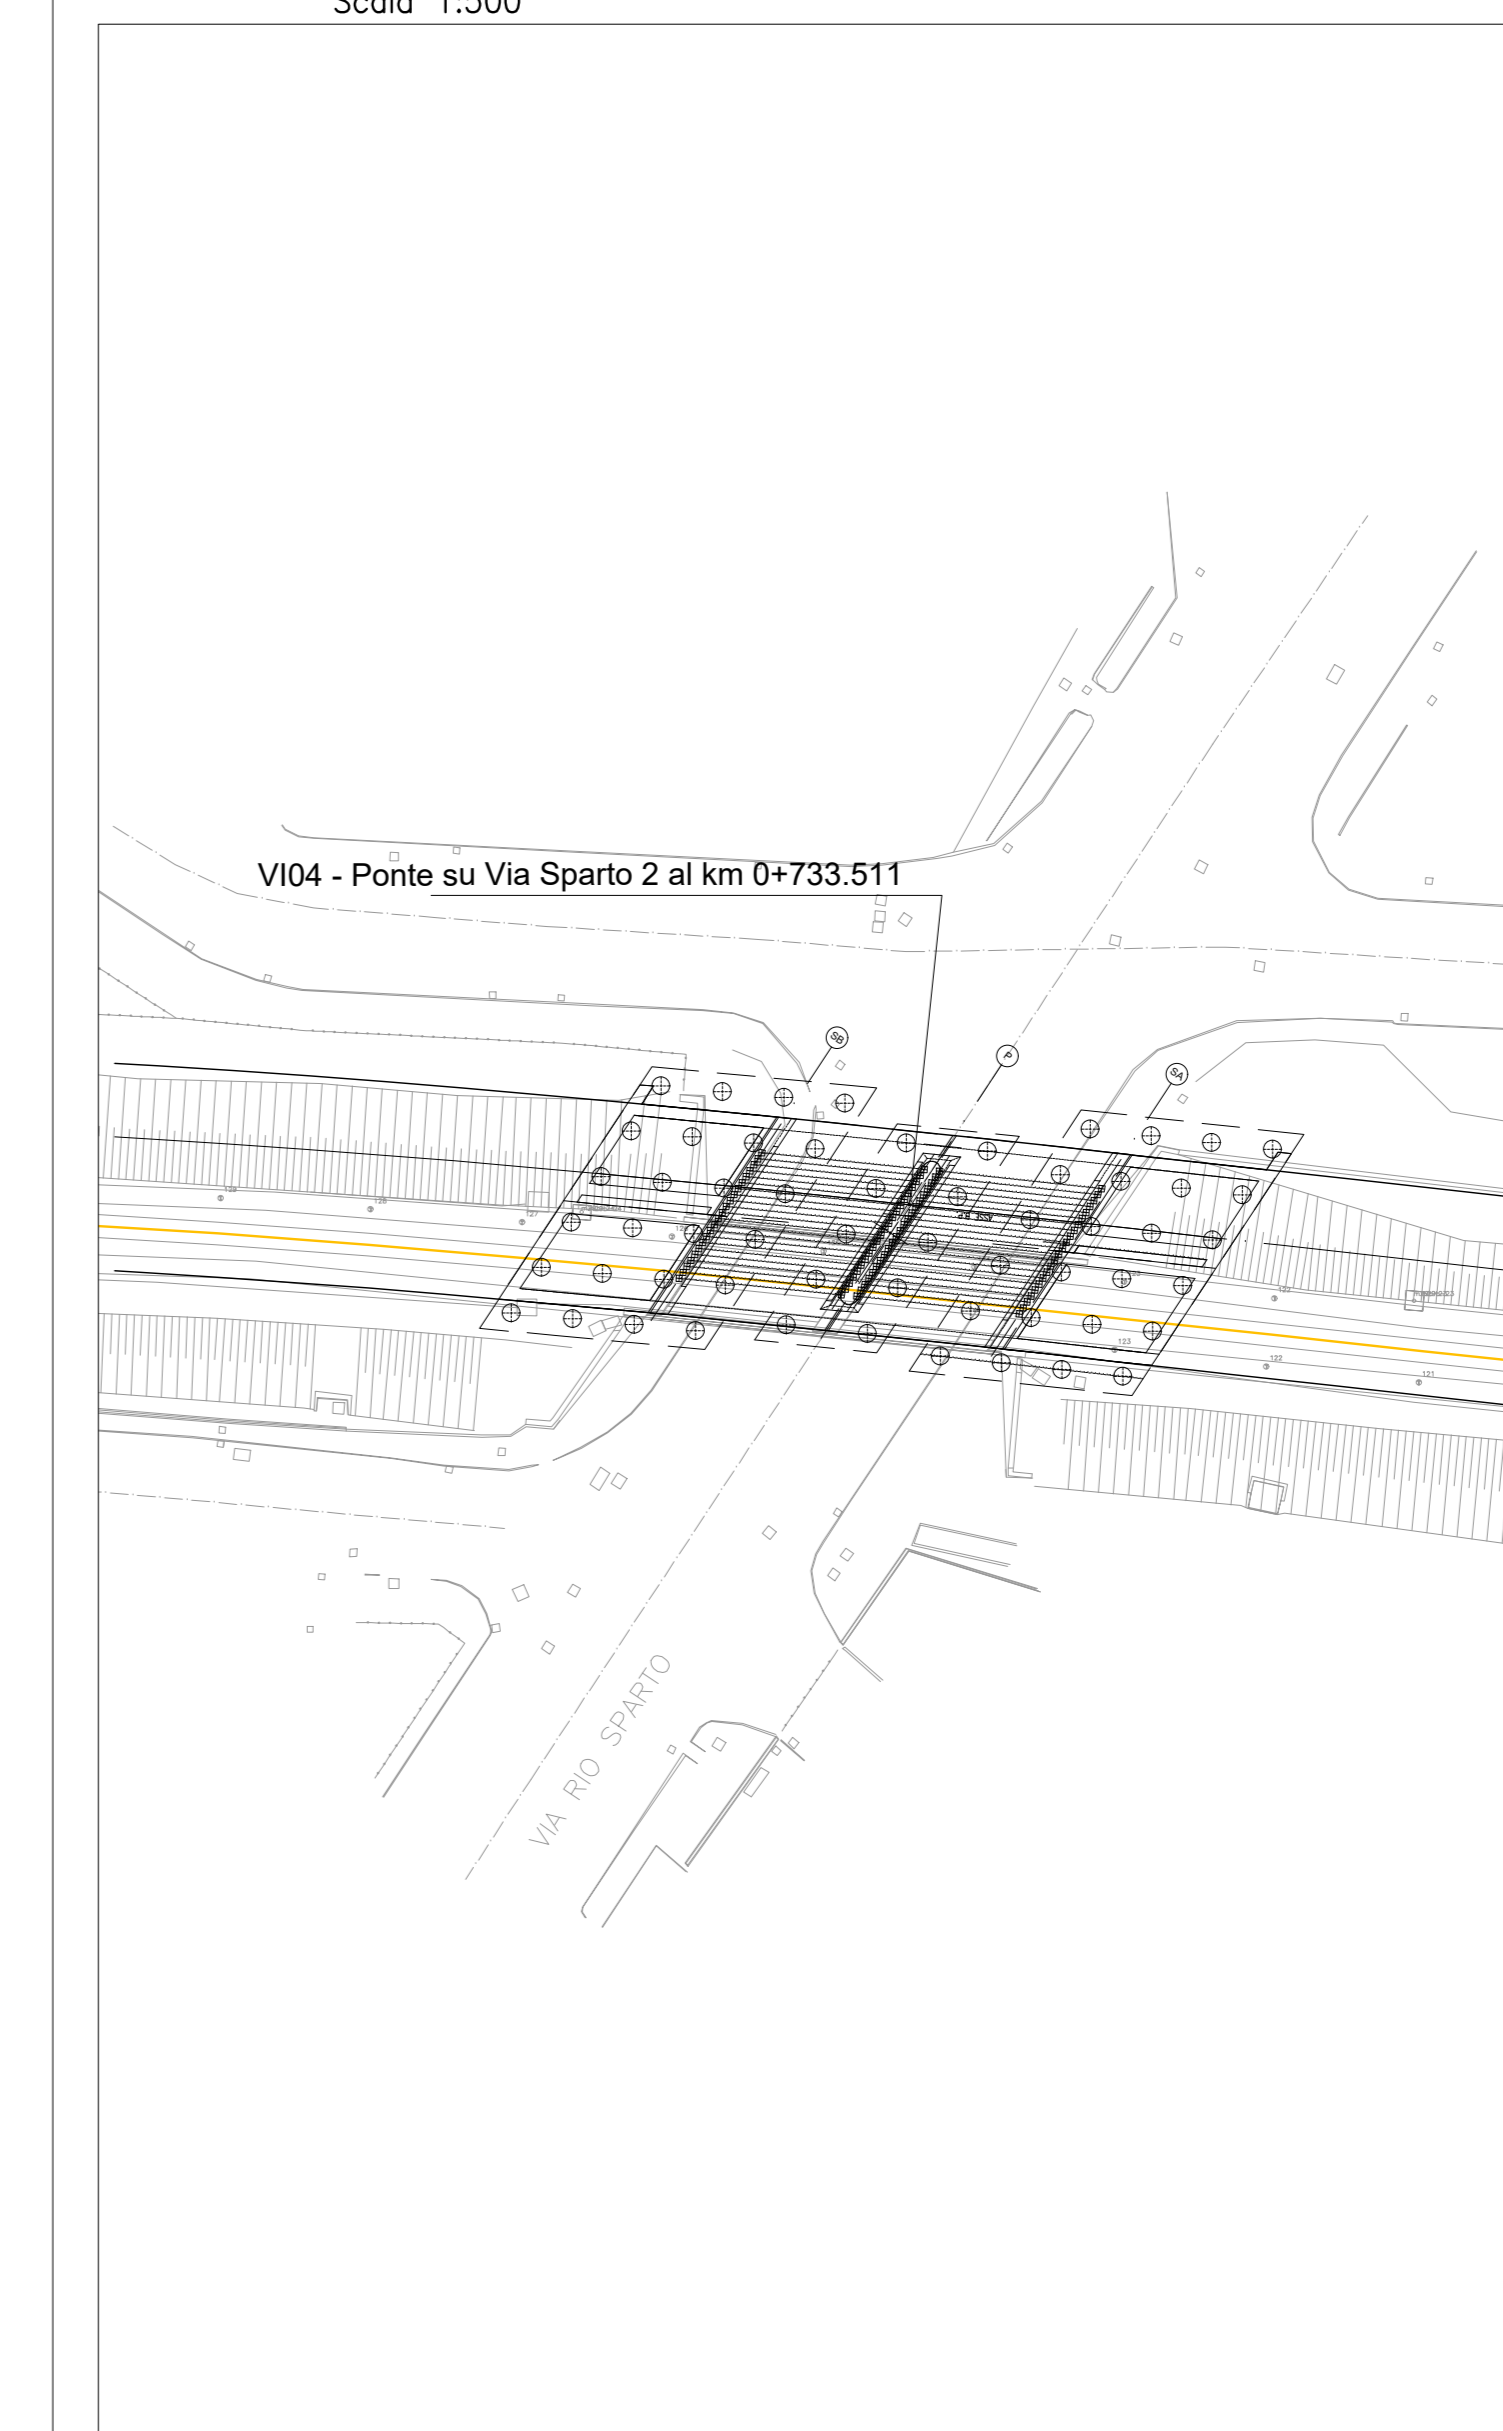

SEZIONE LONGITUDINALE
Scala 1:100

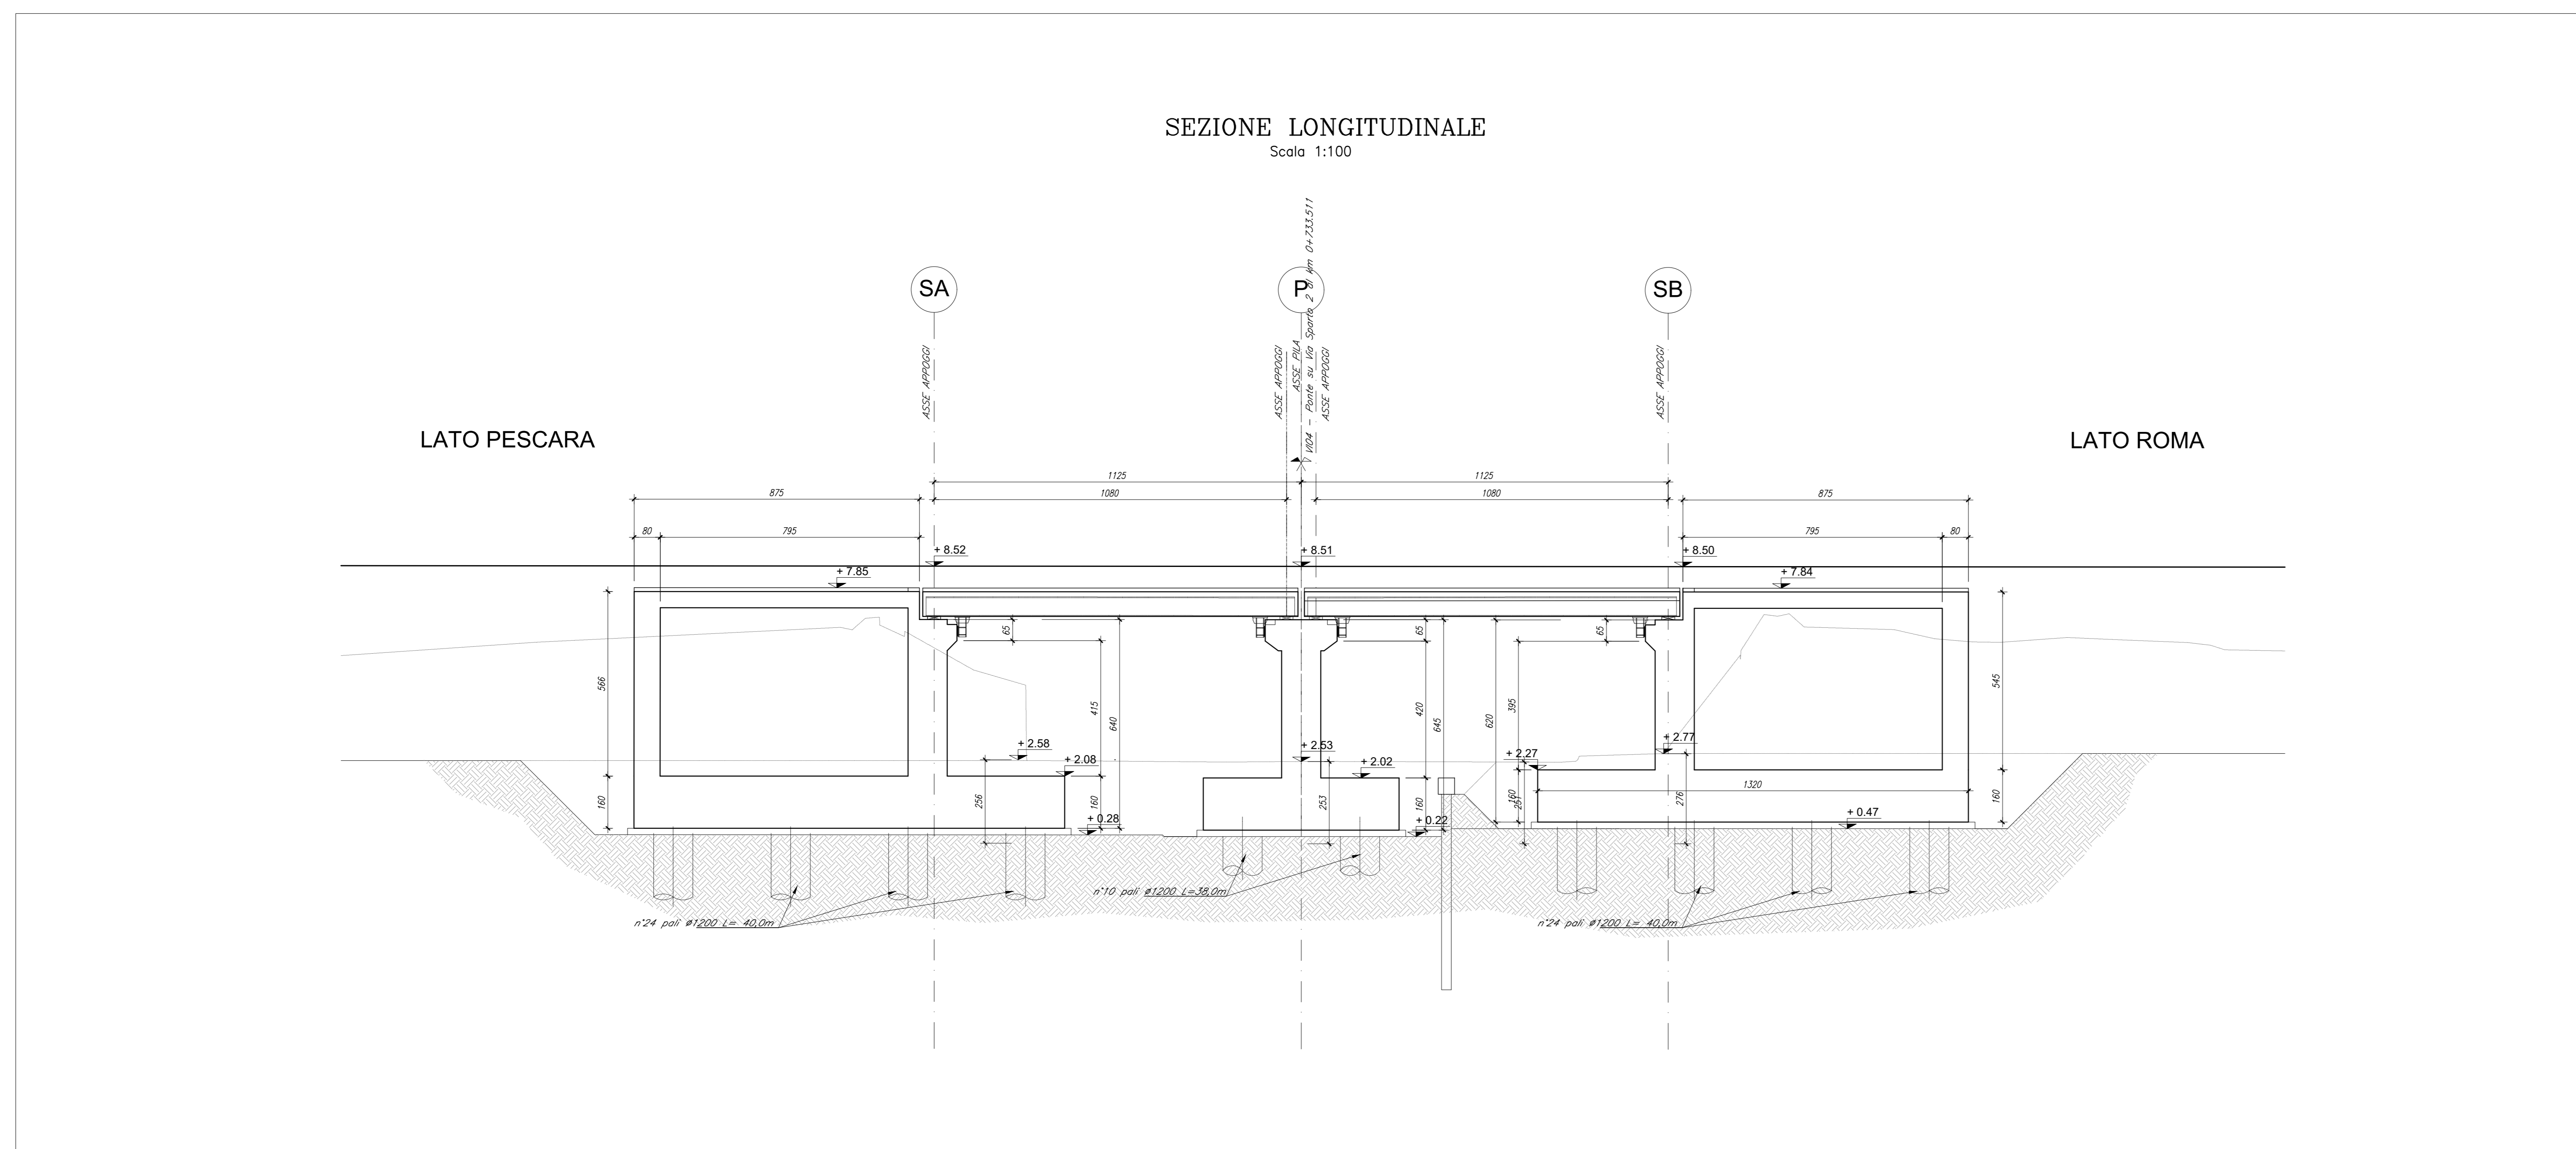

COMMITTENTE:
RFI
RIFERIMENTI FERROVIARI ITALIANI
GRUPPO FERROVIE DELLO STATO ITALIANE

PROGETTAZIONE:
ITALFERR
GRUPPO FERROVIE DELLO STATO ITALIANE

DIREZIONE TECNICA
UO INFRASTRUTTURE CENTRO

PROGETTO DI FATTIBILITA' TECNICA ECONOMICA

VELOCIZZAZIONE DELLA LINEA ROMA - PESCARA
RADDOPPIO FERROVIARIO TRATTA PESCARA PORTA NUOVA-CHIETI
LOTTO 1 - TRATTA PESCARA PORTA NUOVA-PM SAN GIOVANNI TEATINO

PONTI E VIADOTTI FERROVIARI - VI04 da km 0+721.766 al km 0+745.280
Pianta fondazioni e sezione longitudinale

SCALA:
Varie

COMMESSA LOTTO FASE ENTE TIPO DOC. OPERA/DISCIPLINA Progr. REV.
IA4S 01 D 29 PZ VI0400 001 A

Revis.	Descrizione	Redatto	Data	Verificato	Data	Approvato	Data	Autorizzato	Data
A	Emissione esecutiva	P.Luciani	28/05/2019	P.Tascione	29/05/2019	T.Piccoli	30/05/2019	F. Aguzzi	31/05/2019