




PLANIMETRIA IMPALCATO
Scala 1:100

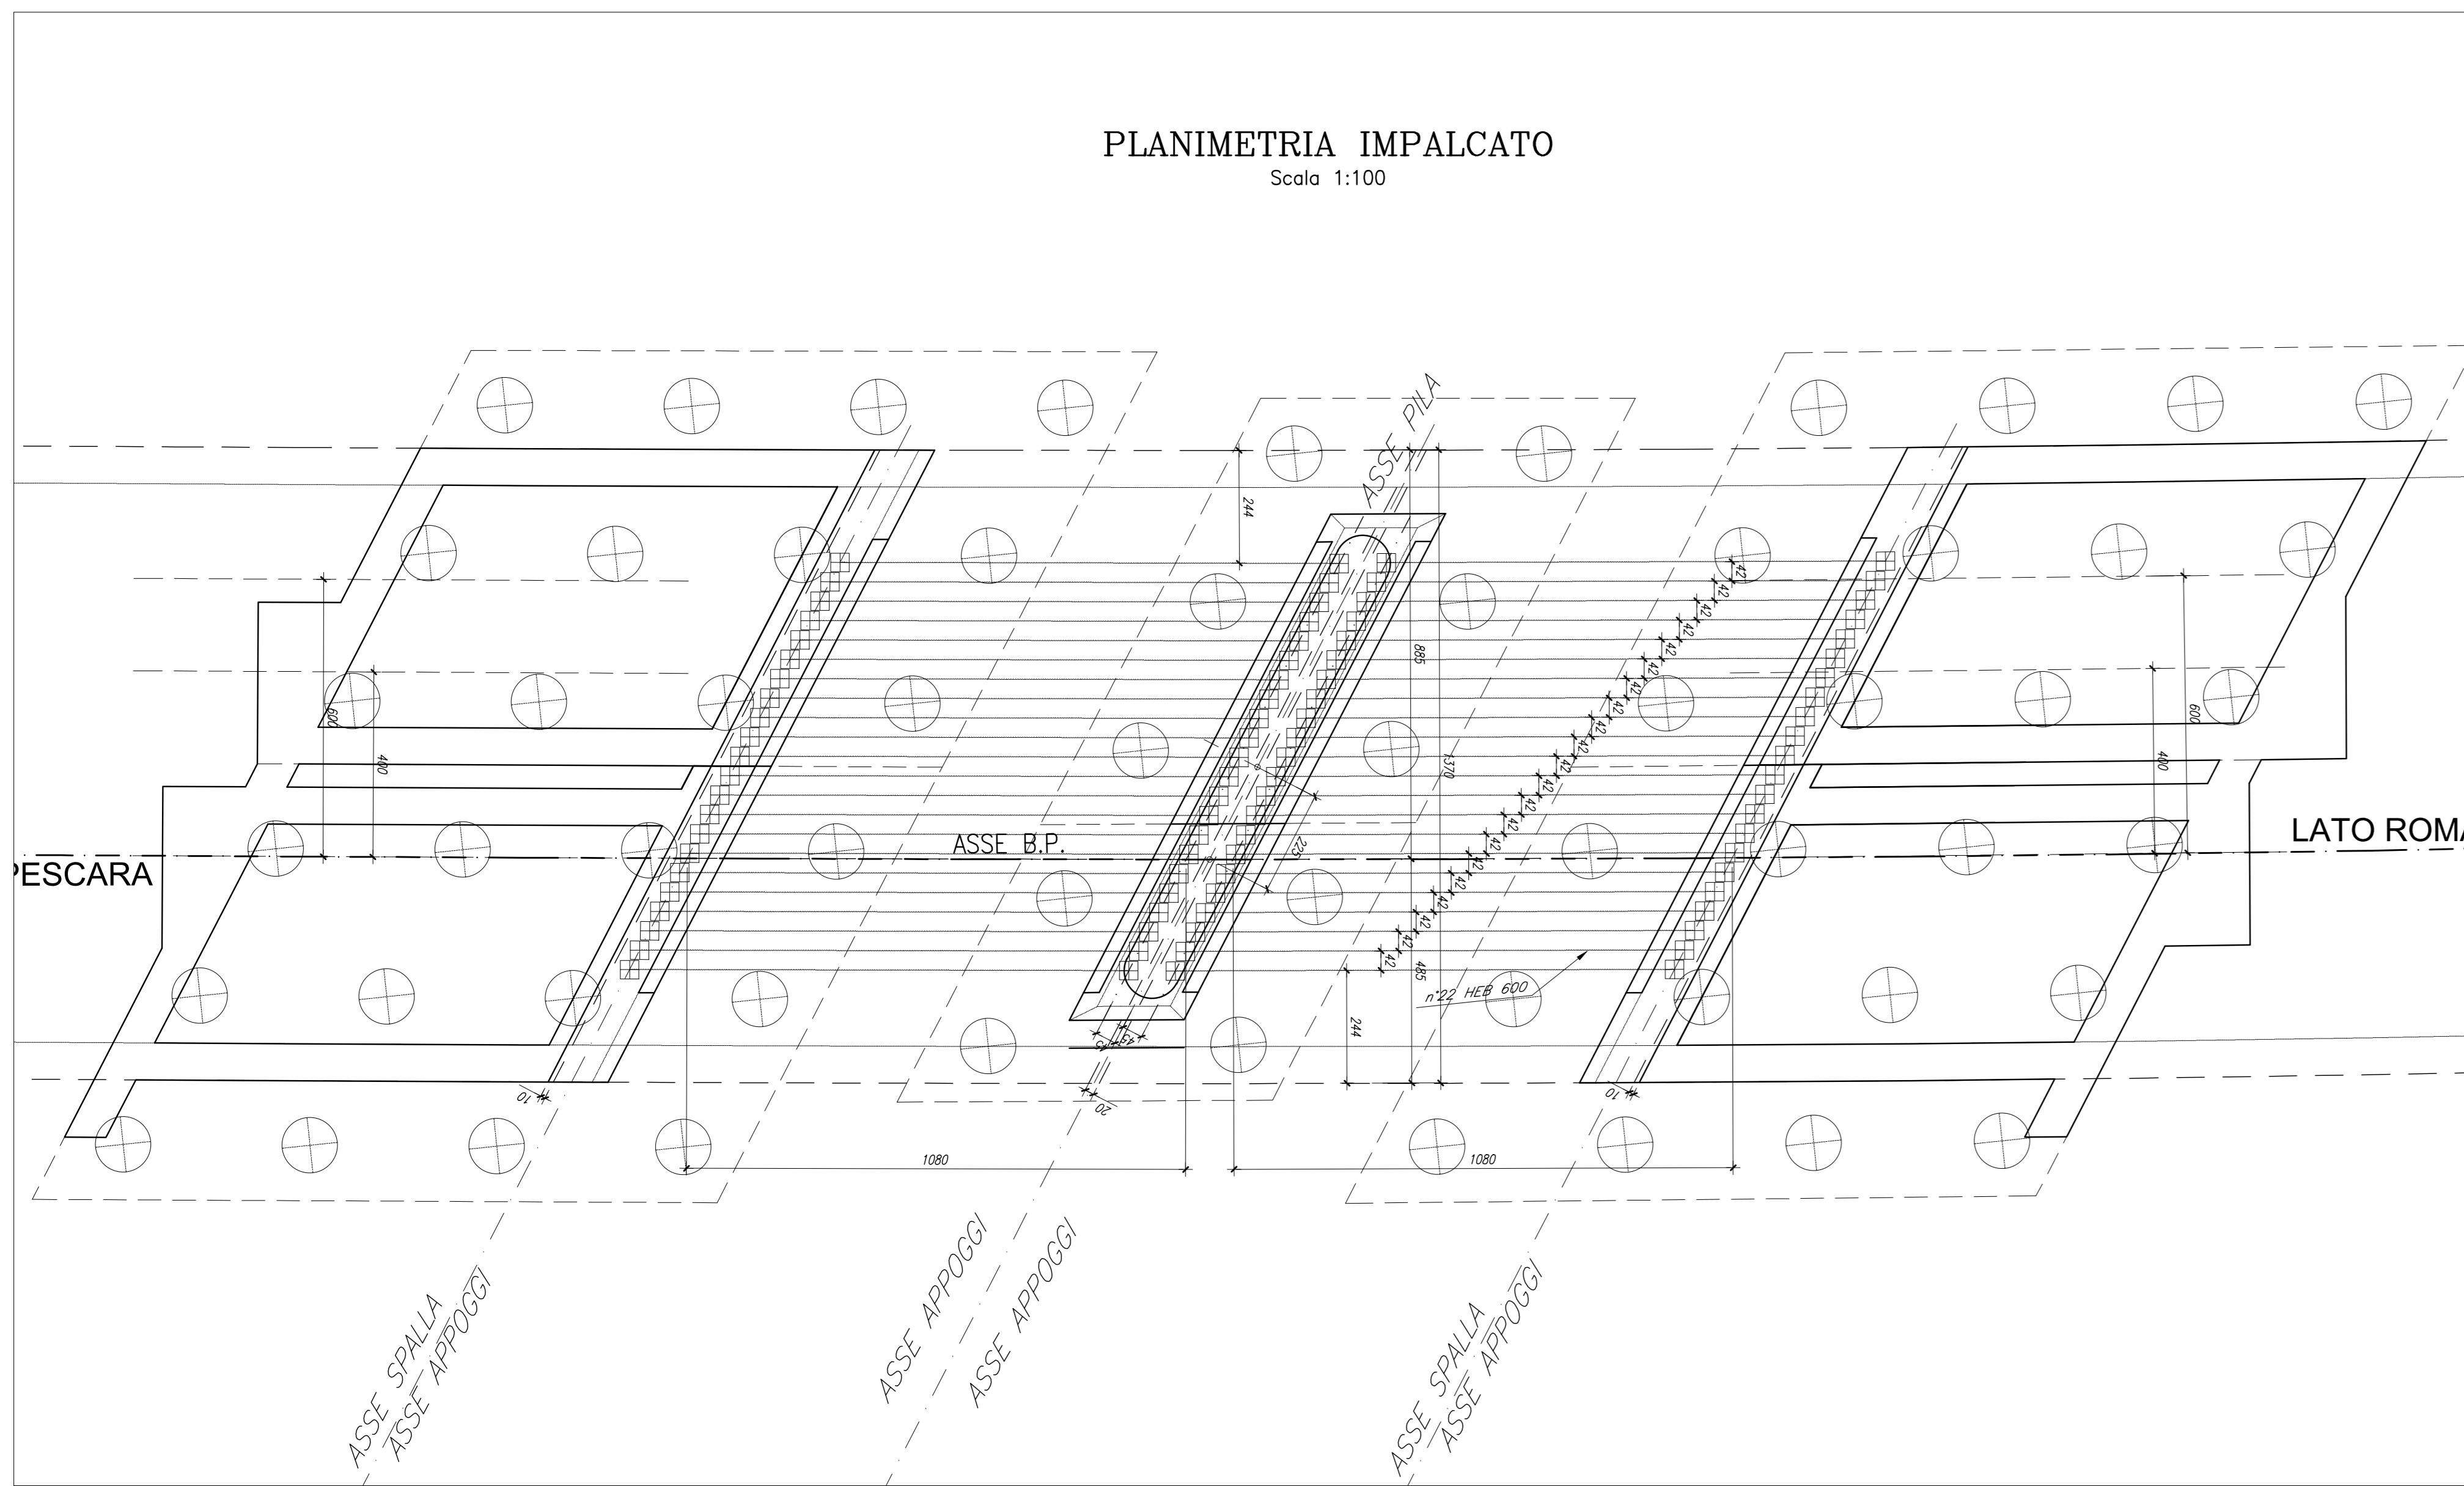


SEZIONE IMPALCATO
Scala 1:50

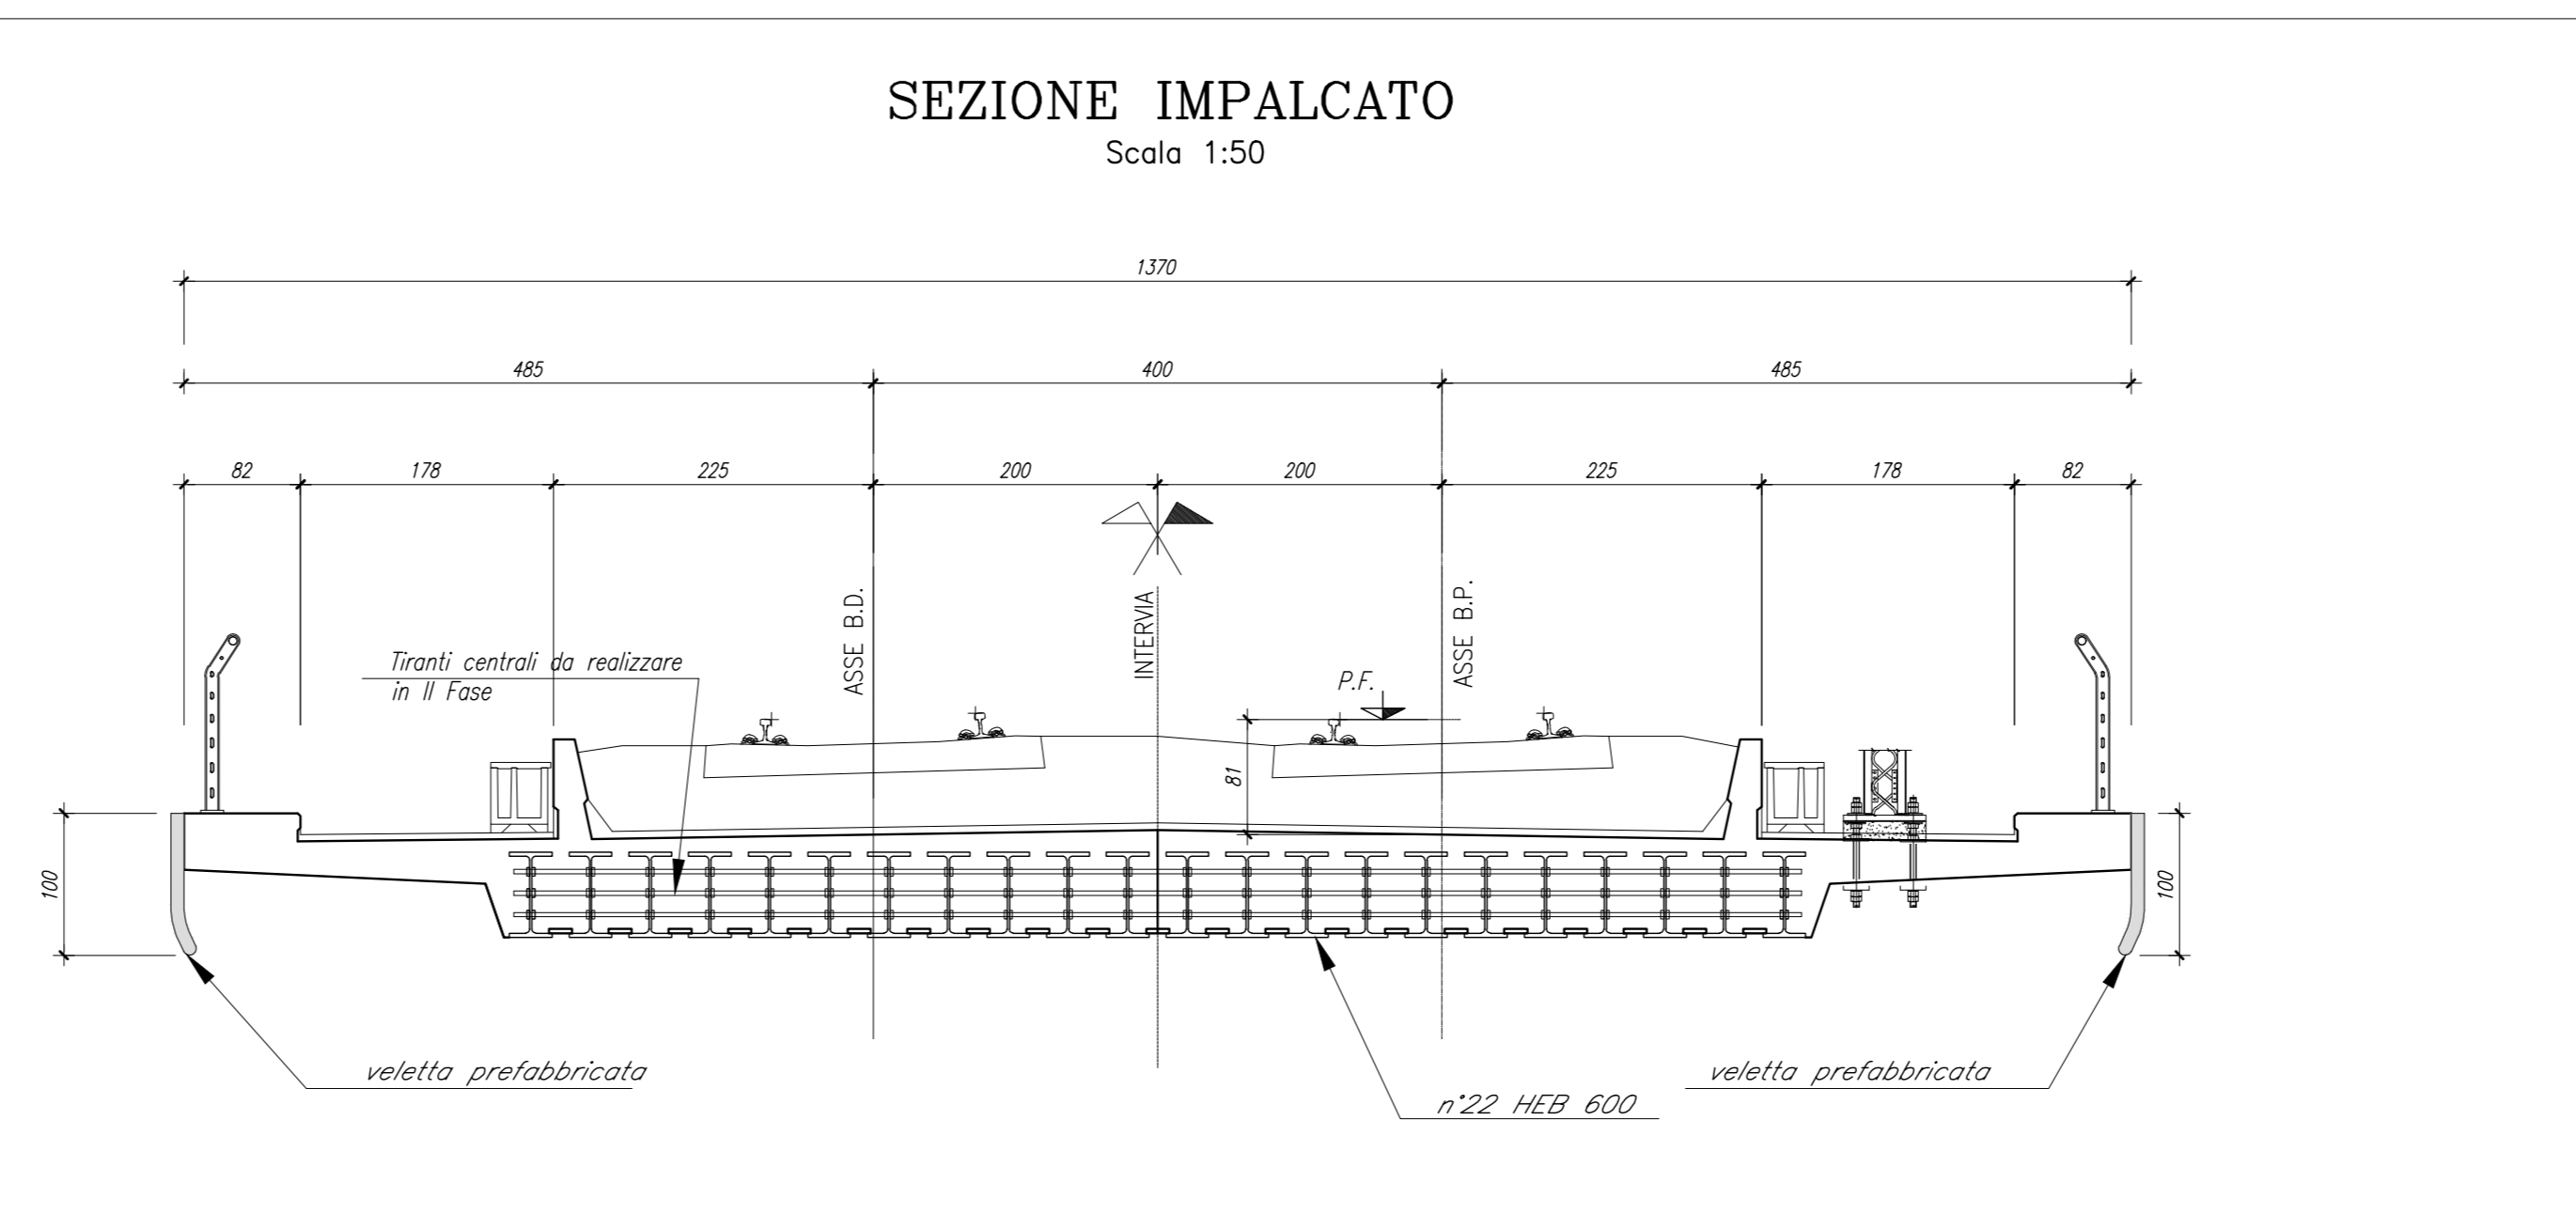


KEY-PLAN
Scala 1:500

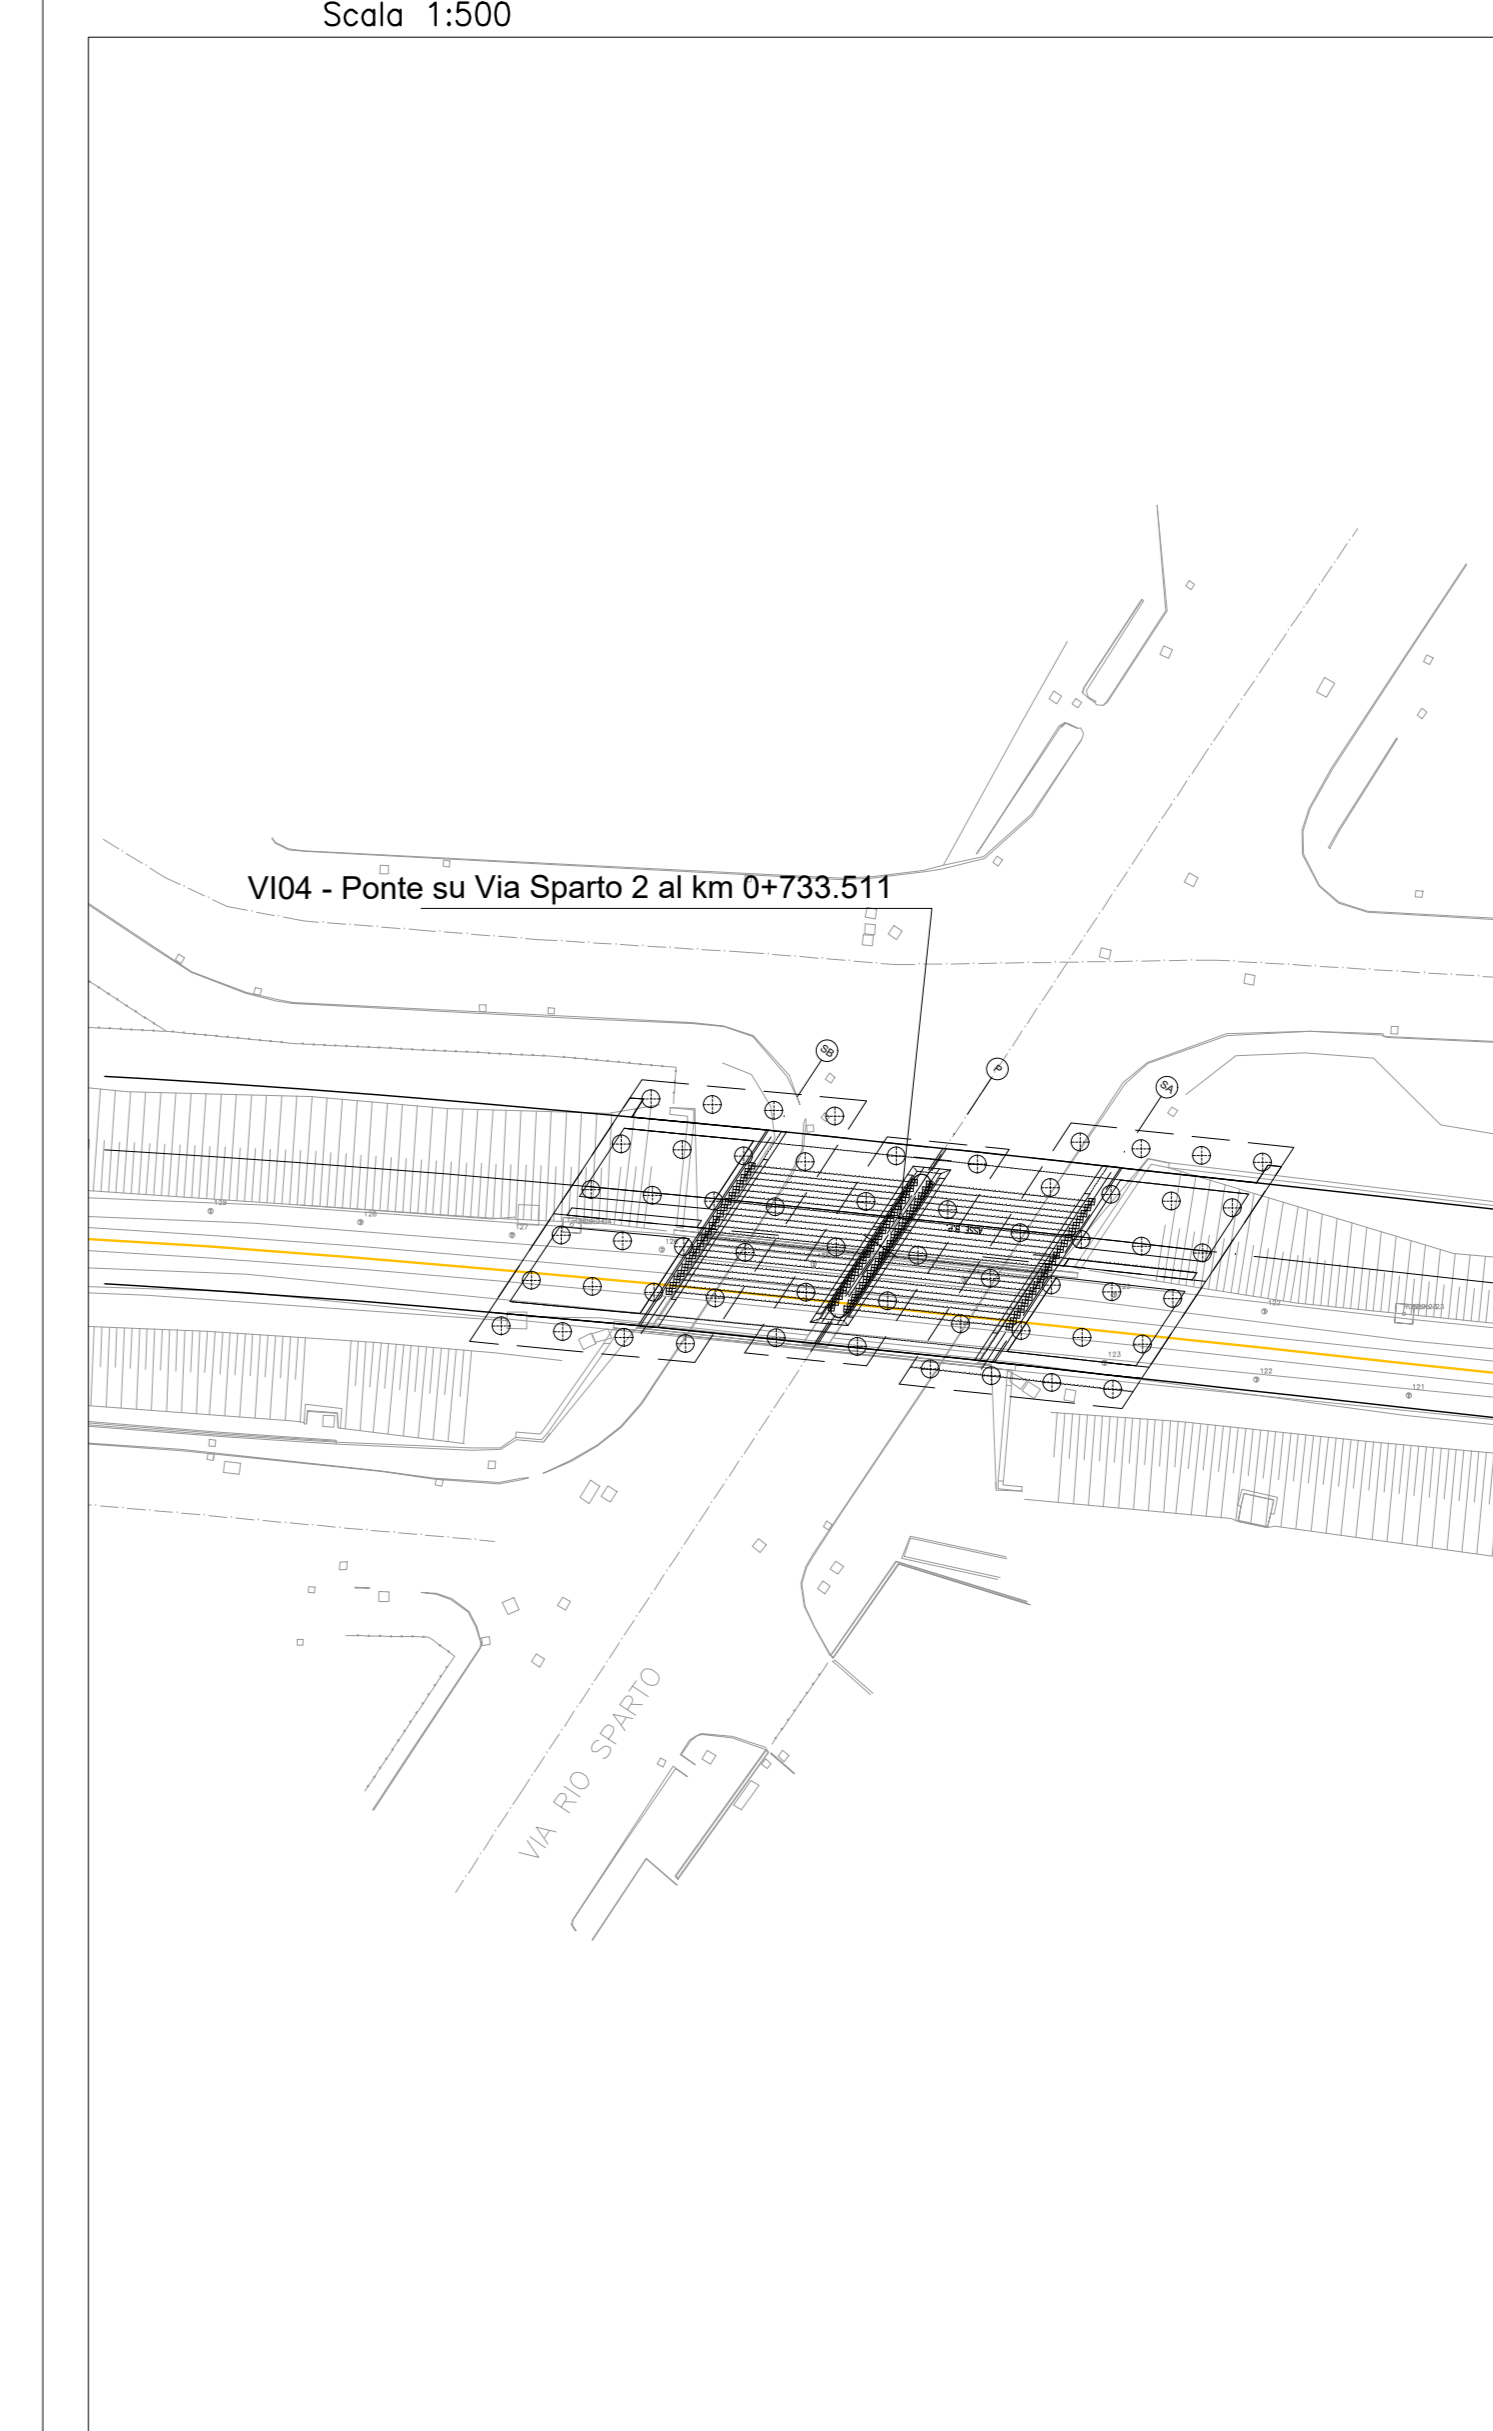

PROFILO LONGITUDINALE
Scala 1:100

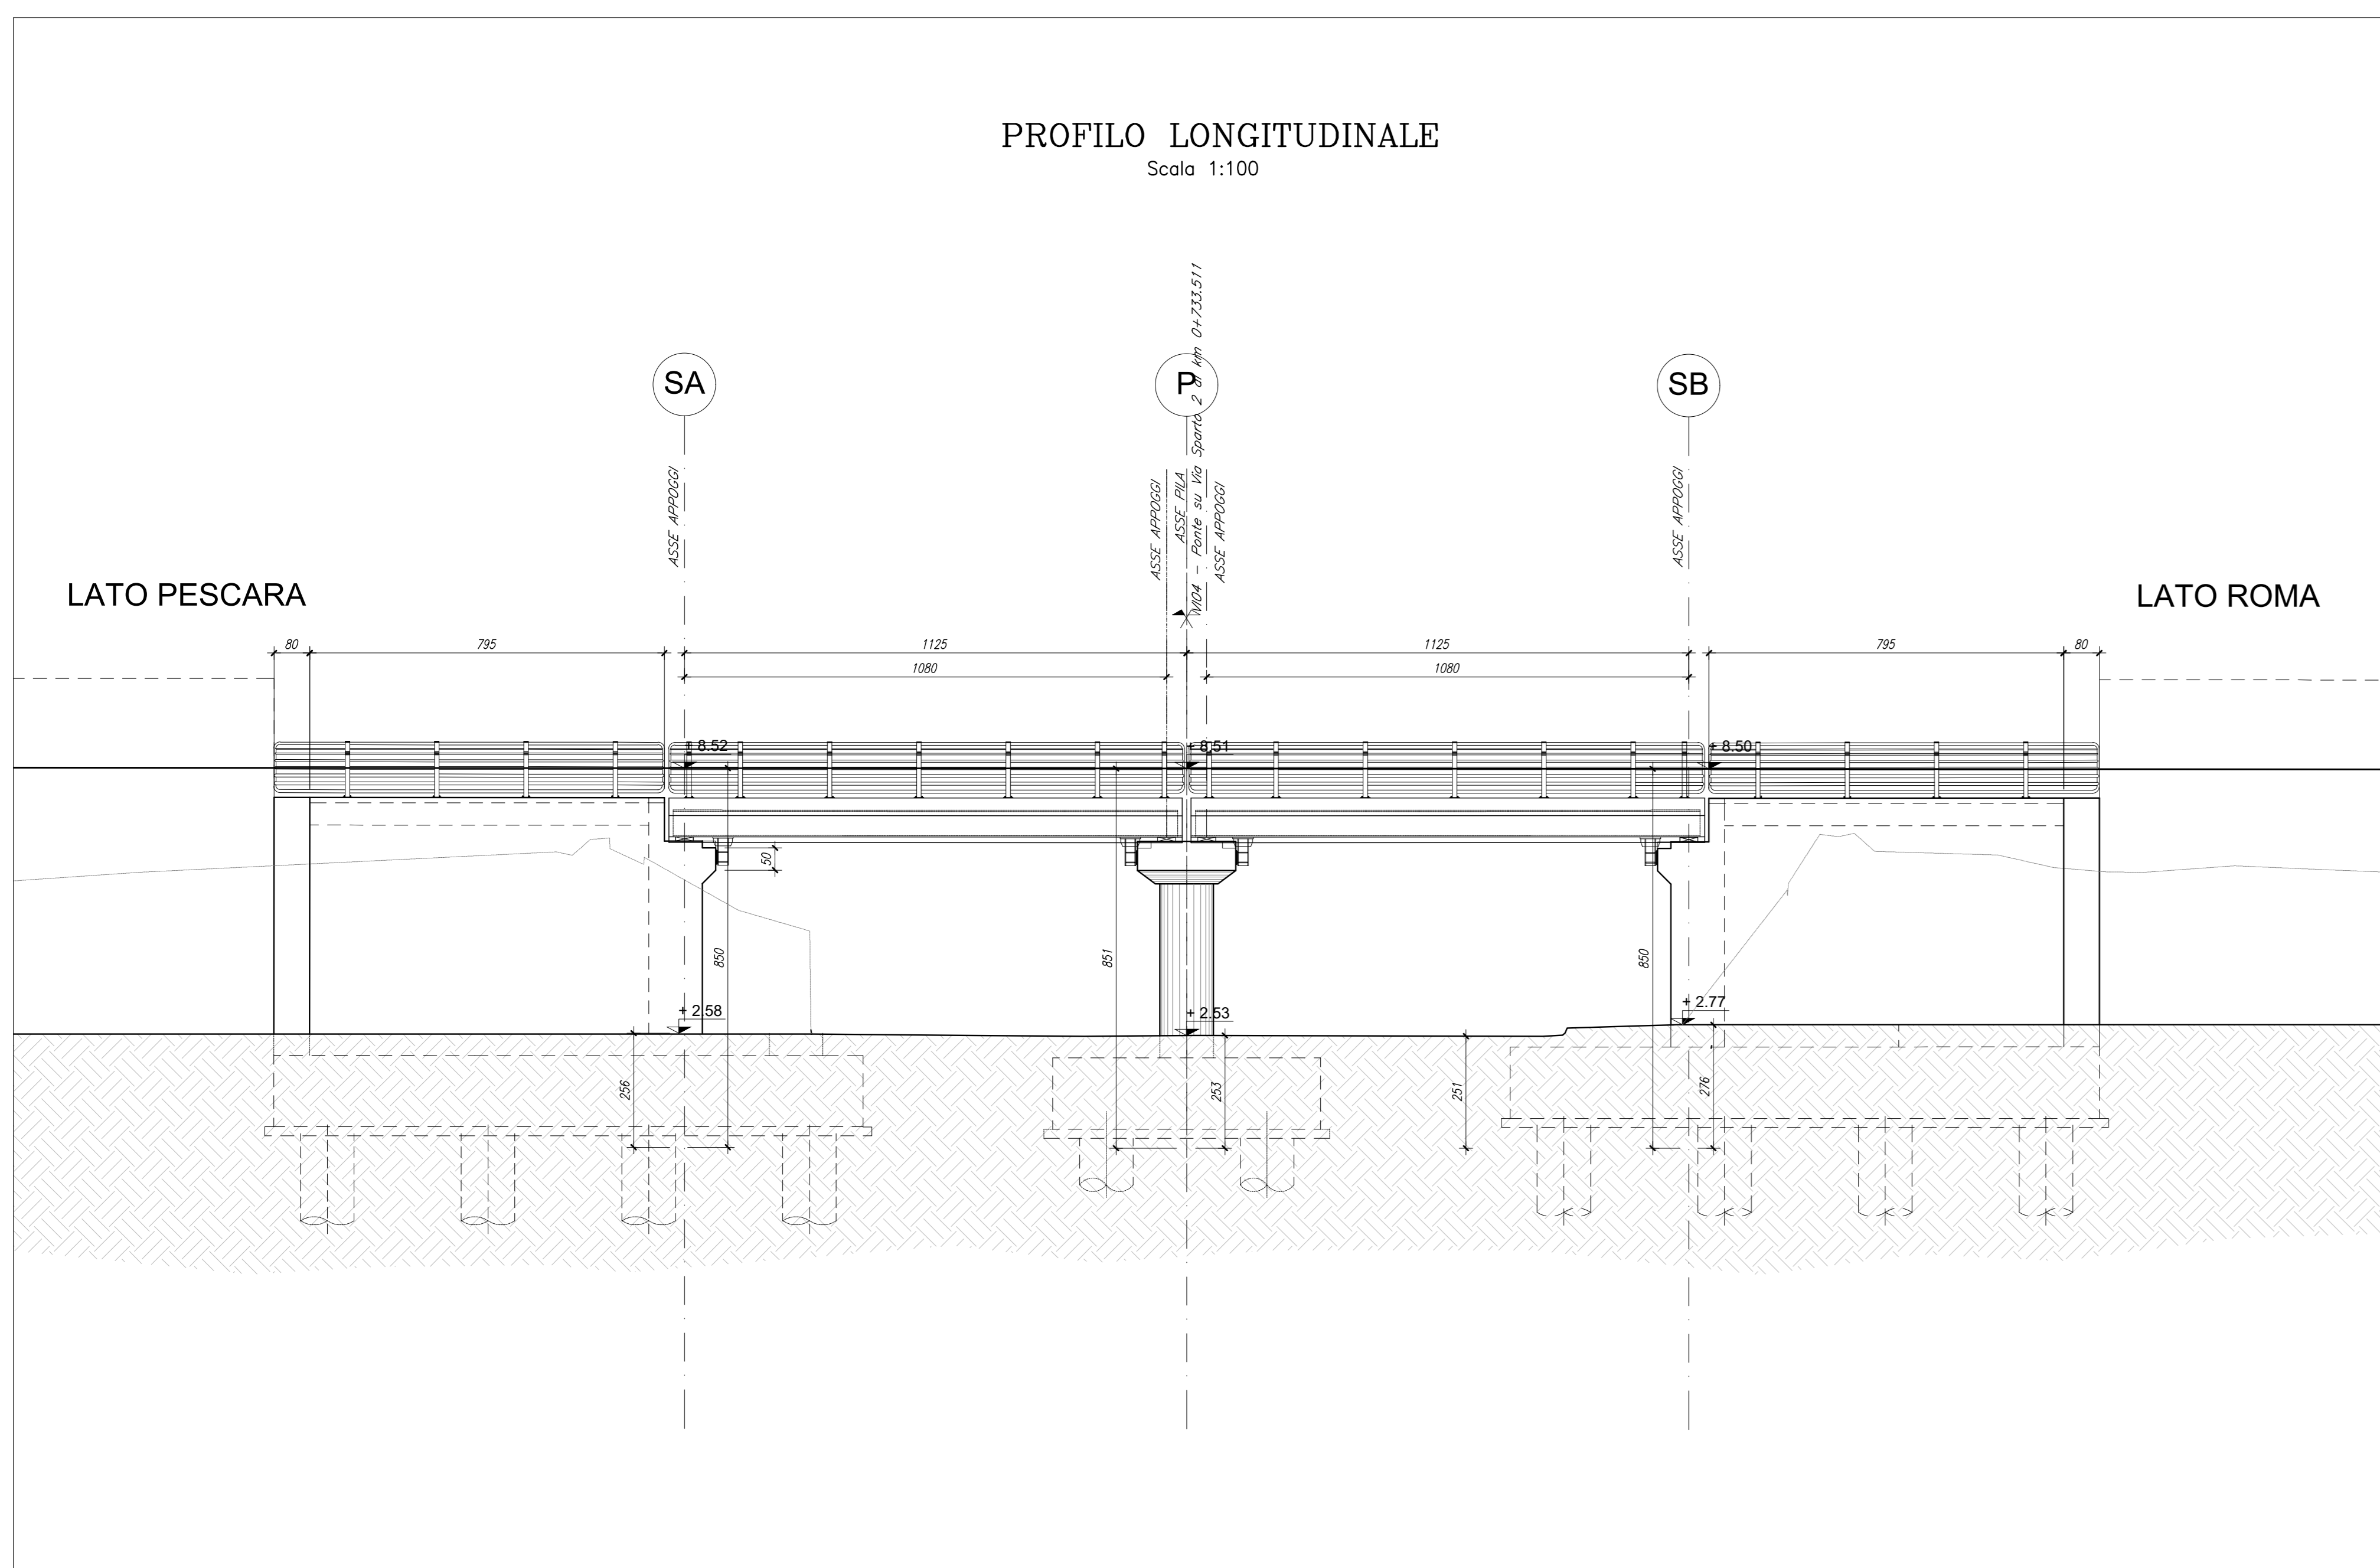

SEZIONE IMPALCATO SU PILA
Scala 1:50

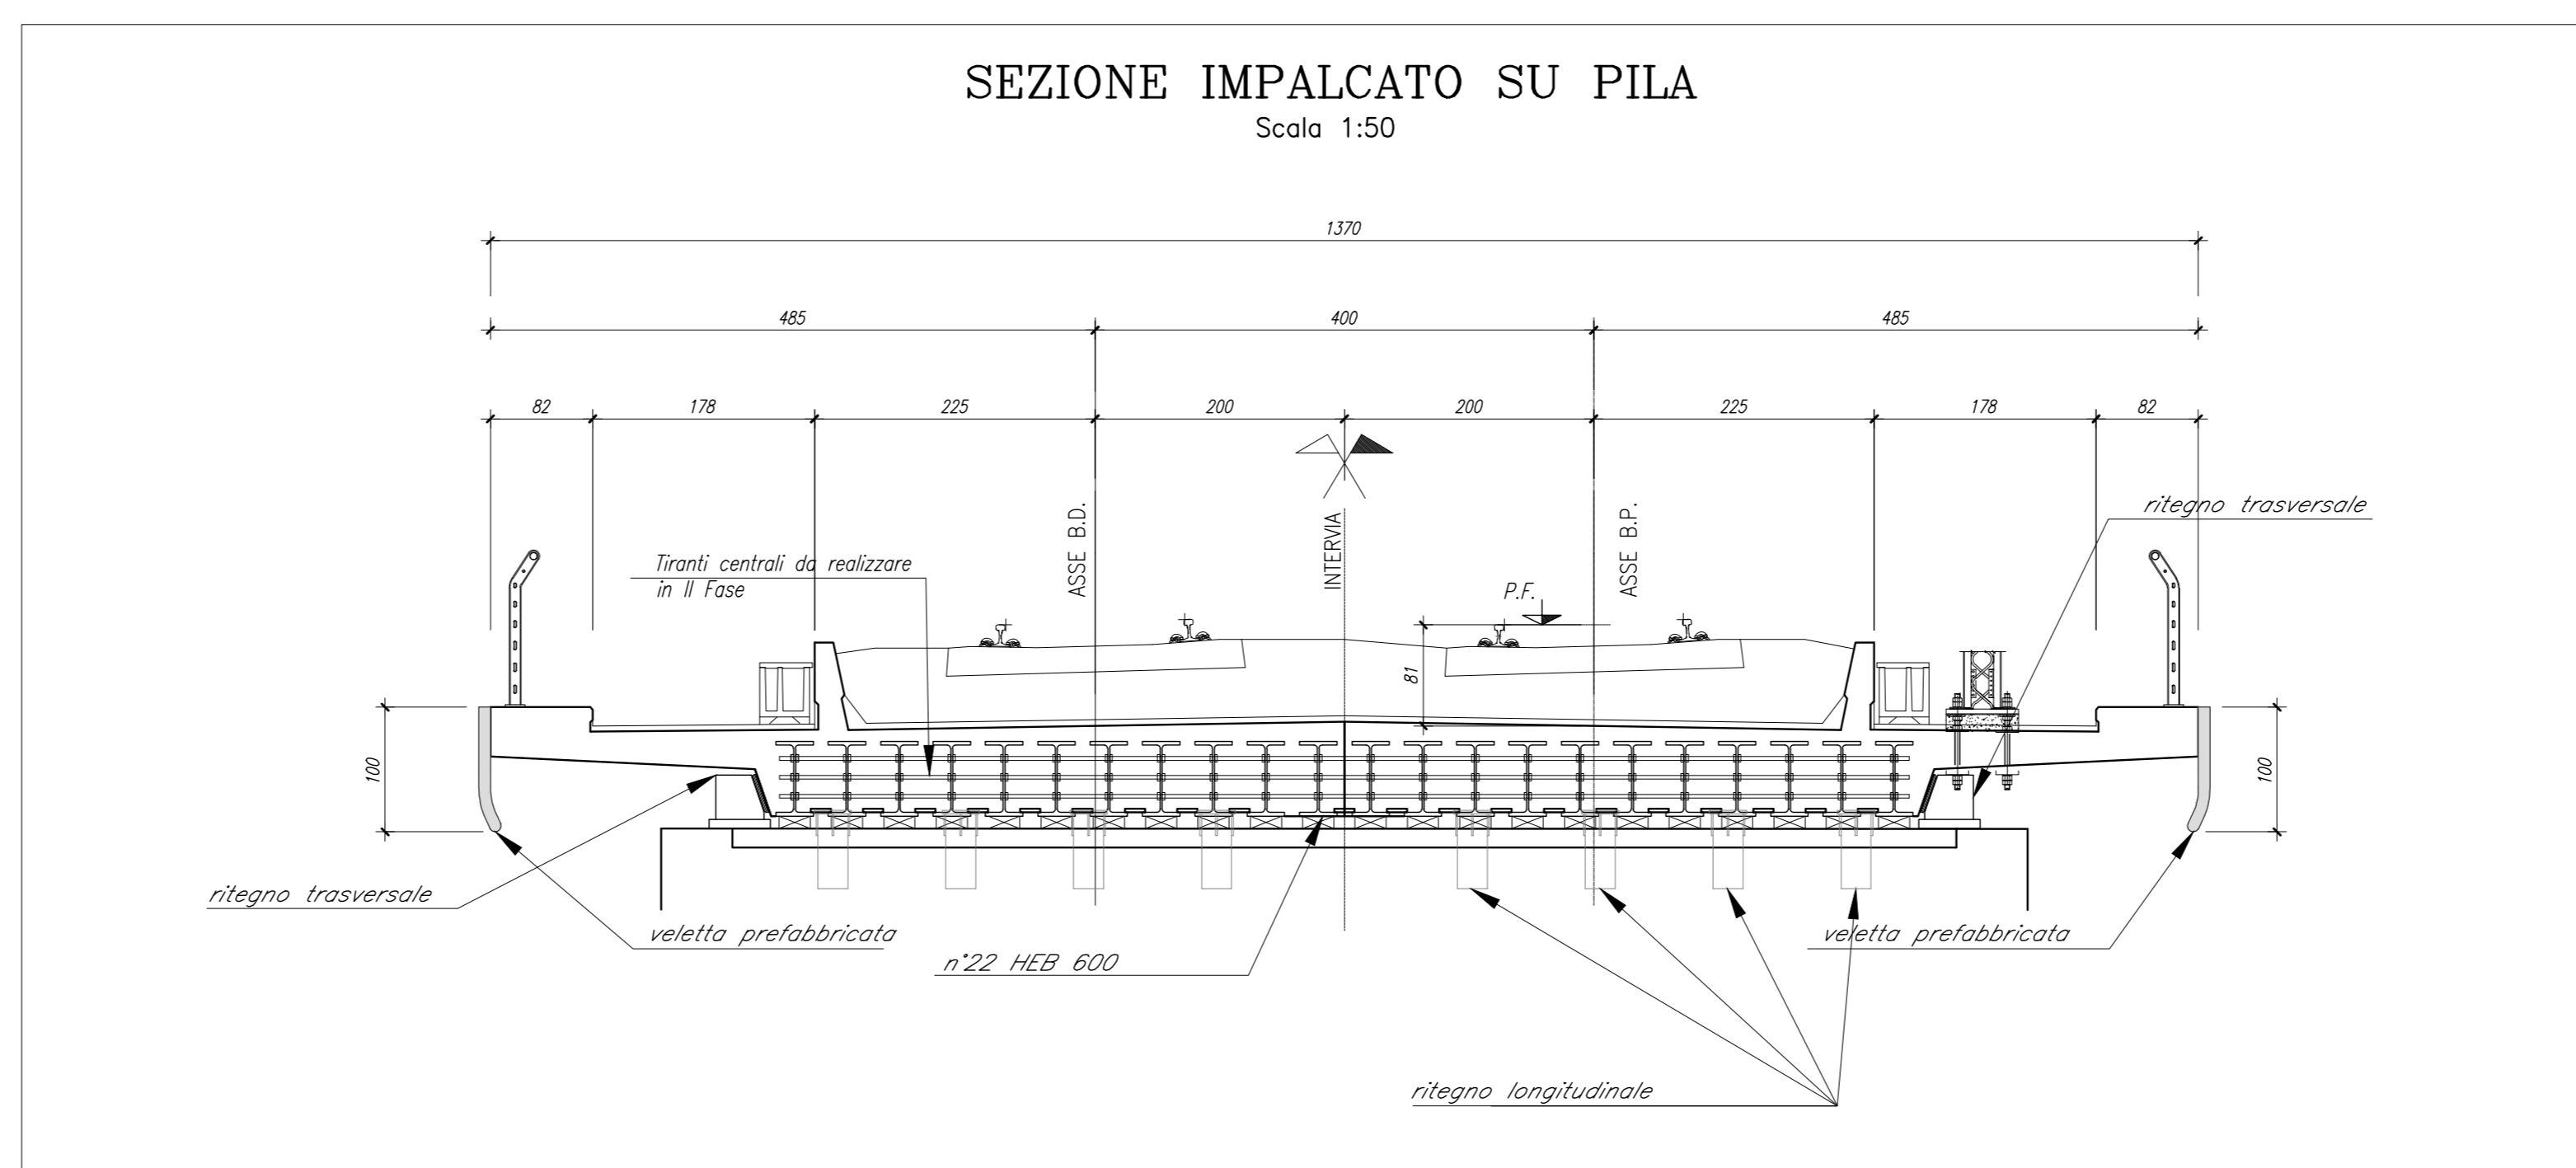

COMMITTENTE:
RFI
RETE FERROVIARIA ITALIANA
GRUPPO FERROVIE DELLO STATO ITALIANE

PROGETTAZIONE:
ITALFERR
GRUPPO FERROVIE DELLO STATO ITALIANE

DIREZIONE TECNICA
UO INFRASTRUTTURE CENTRO

PROGETTO DI FATTIBILITA' TECNICA ECONOMICA

VELOCIZZAZIONE DELLA LINEA ROMA - PESCARA
RADDOPPIO FERROVIARIO TRATTA PESCARA PORTA NUOVA-CHIETI
LOTTO 1 - TRATTA PESCARA PORTA NUOVA-PM SAN GIOVANNI TEATINO

PONTI E VIADOTTI FERROVIARI - VI04 da km 0+721.766 al km 0+745.280
Pianta impalcato, prospetto e sezioni

SCALA:
Varie

COMMESSA LOTTO FASE ENTE TIPO DOC. OPERA/DISCIPLINA Progr. REV.
IA4S 01 D 29 PZ VI0400 002 A

Revis.	Descrizione	Redatto	Data	Verificato	Data	Approvato	Data	Autorizzato	Data
A	Emissione esecutiva		28/05/2019		29/05/2019		30/05/2019	F. Agnelli	31/05/2019

File: W450102PZV0400002A.dwg n. Elab.: 15-40