




STRALCIO PLANIMETRICO
Scala 1:100

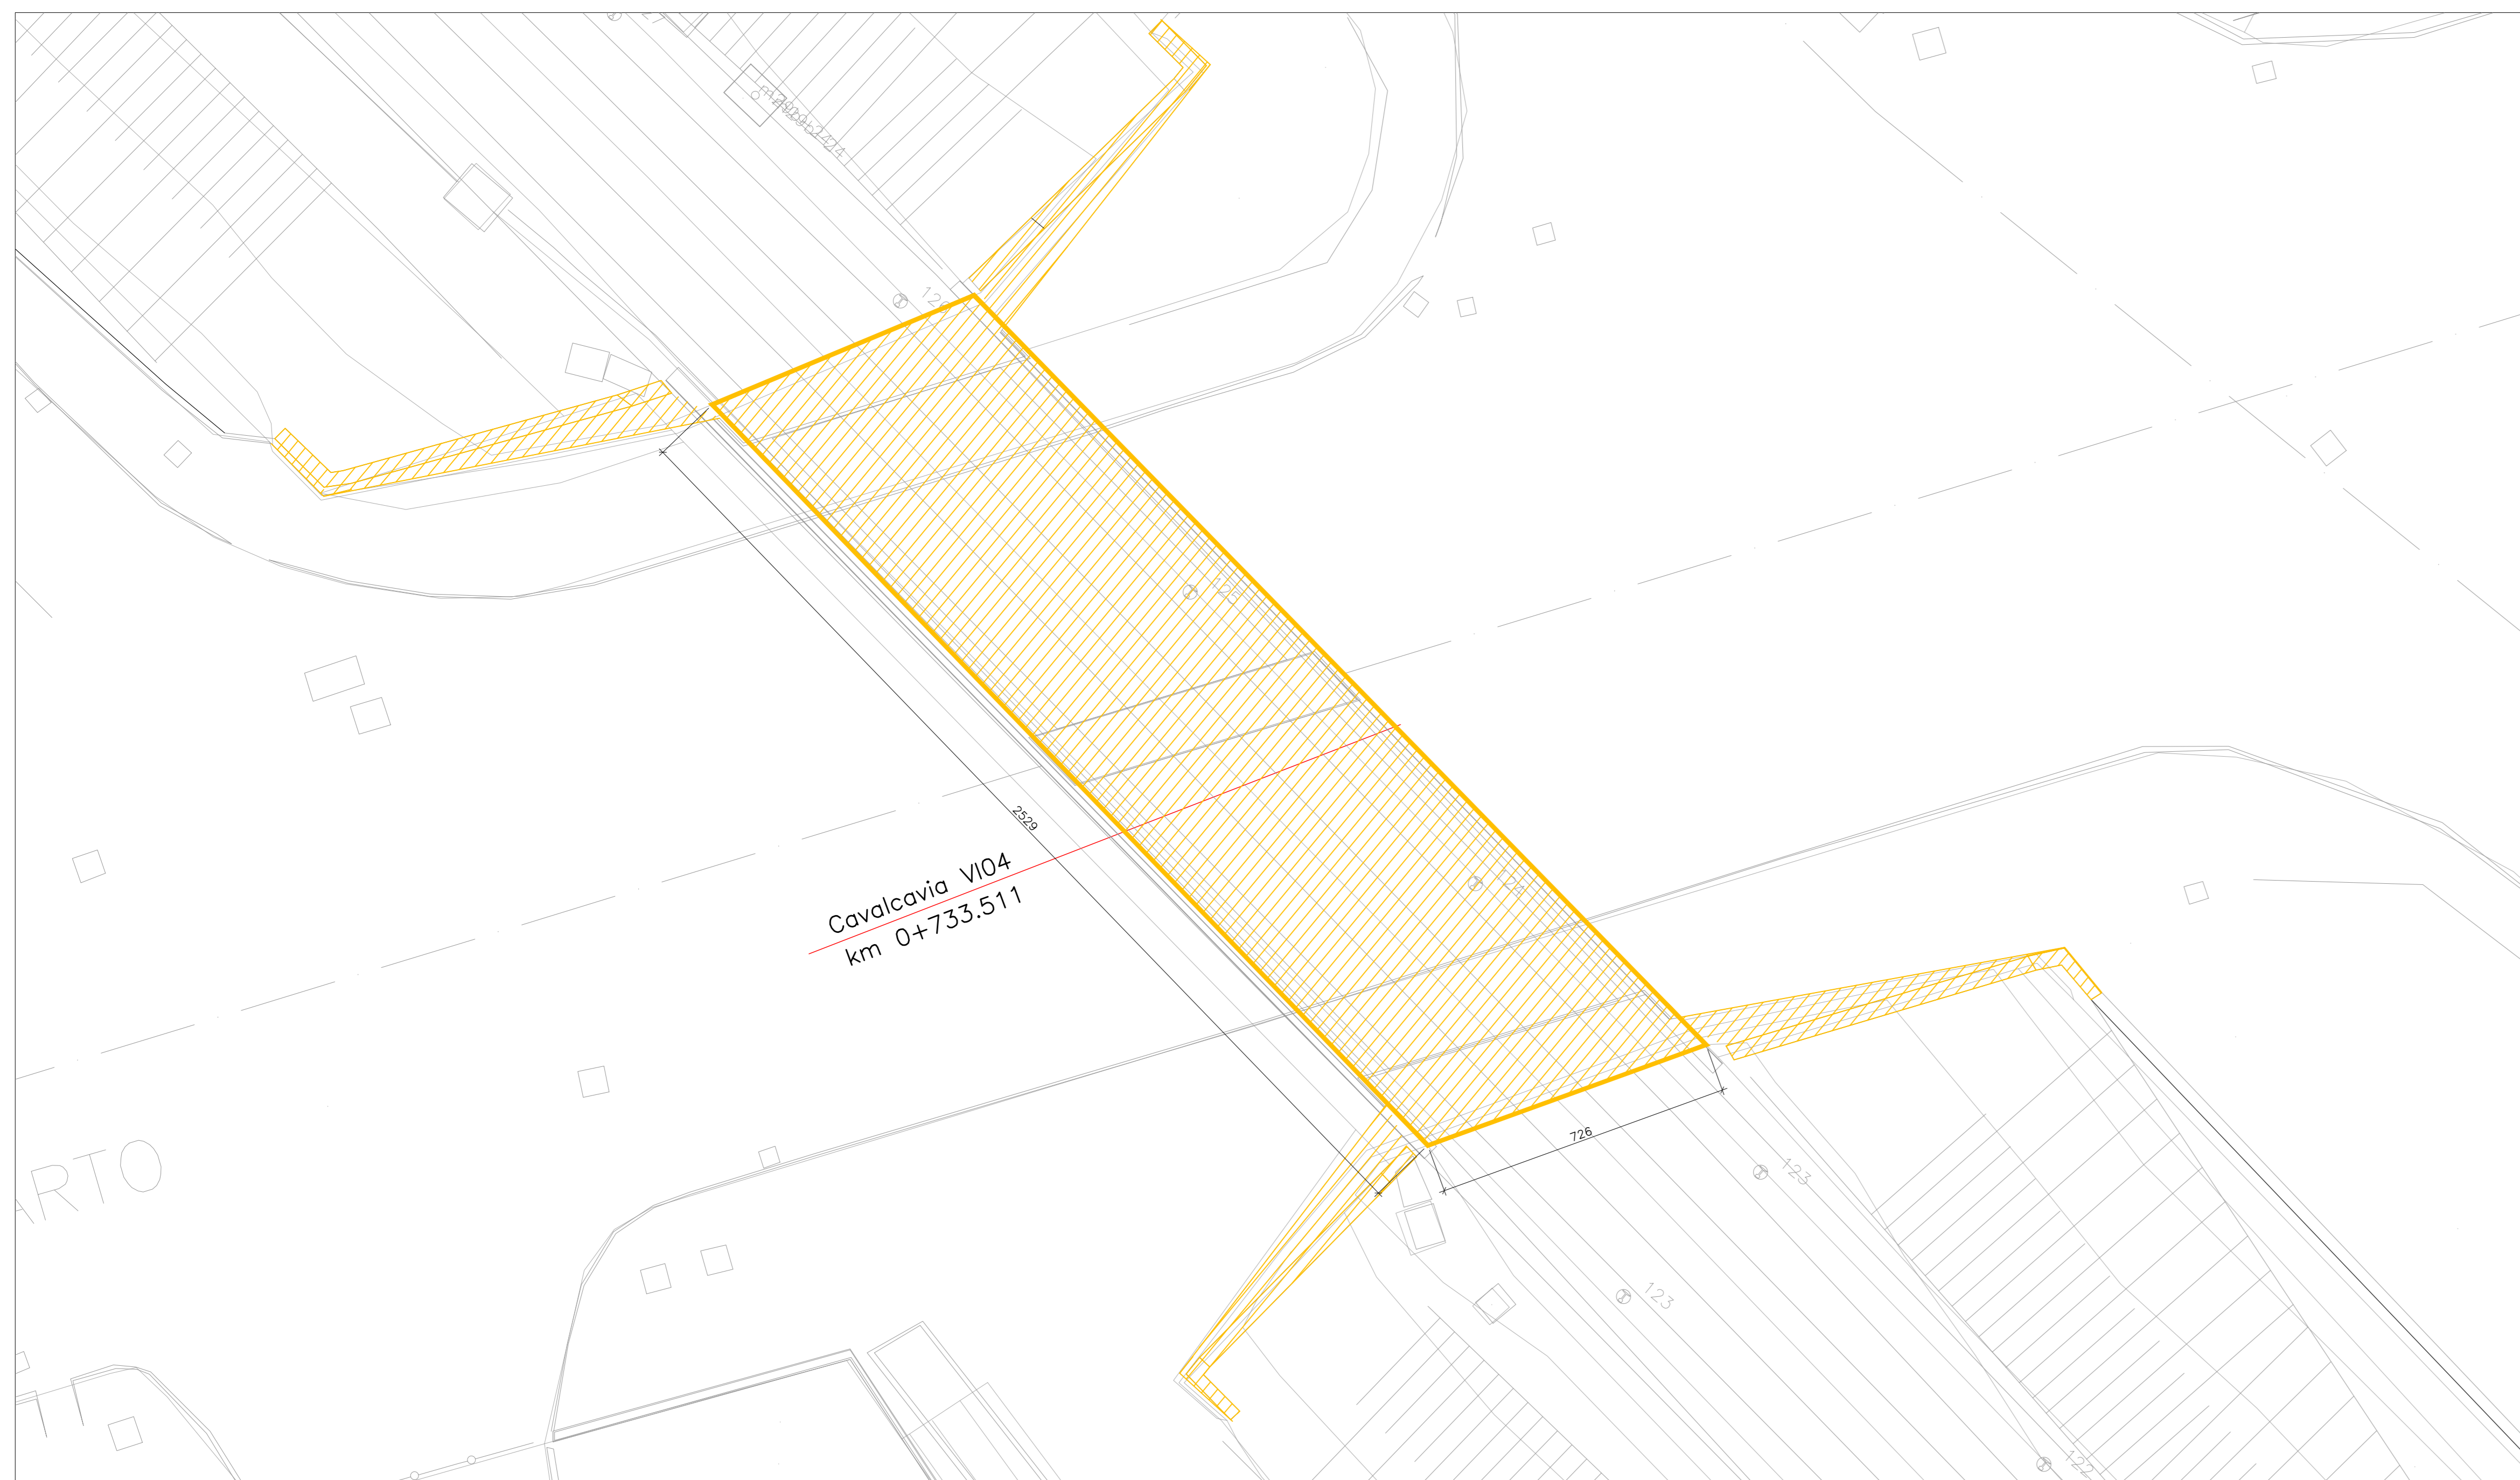


PROSPETTO EST DA RILIEVO

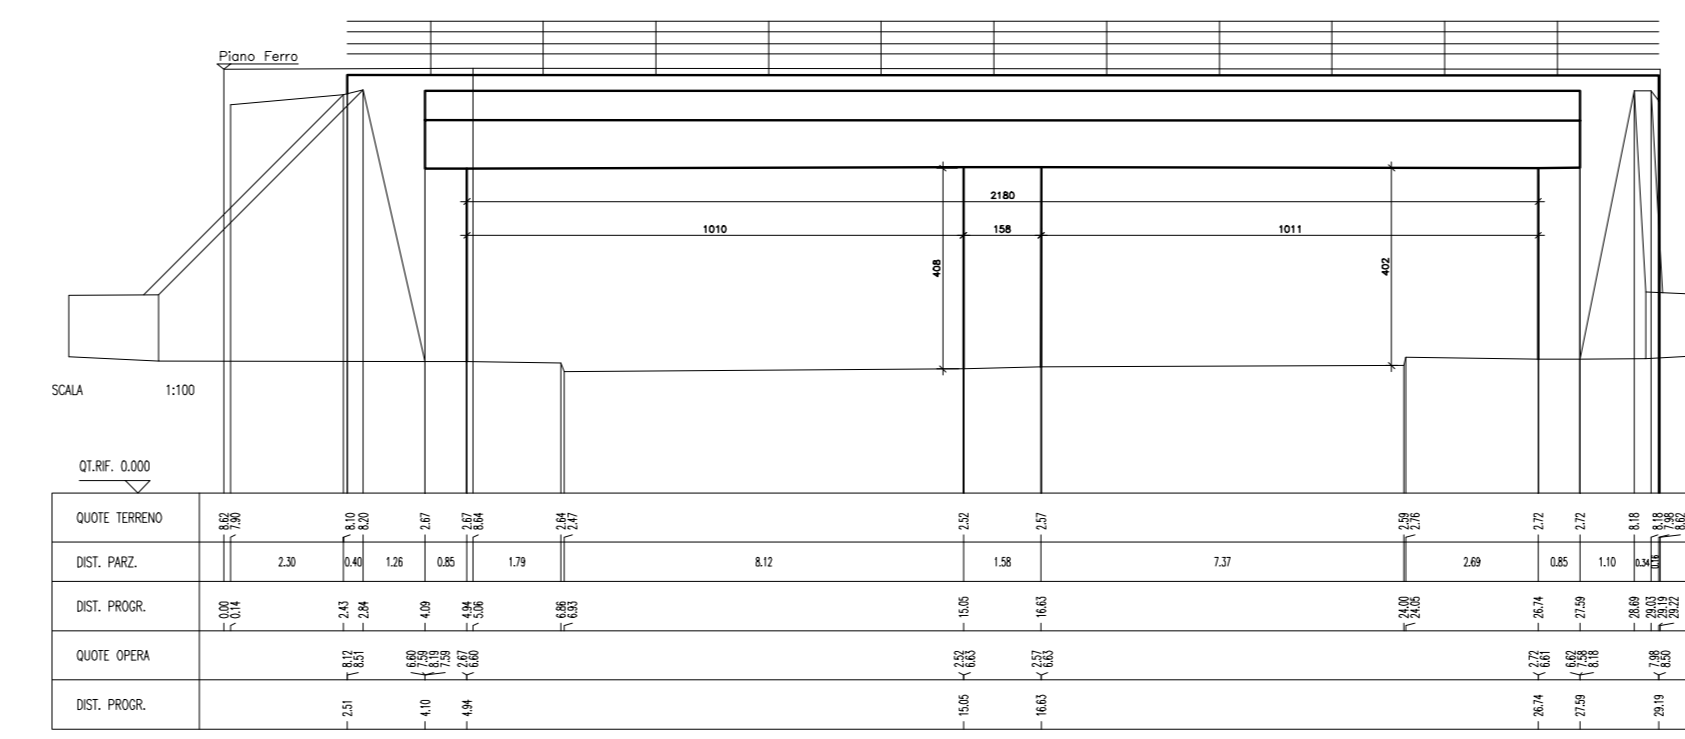


PROSPETTO OVEST DA RILIEVO

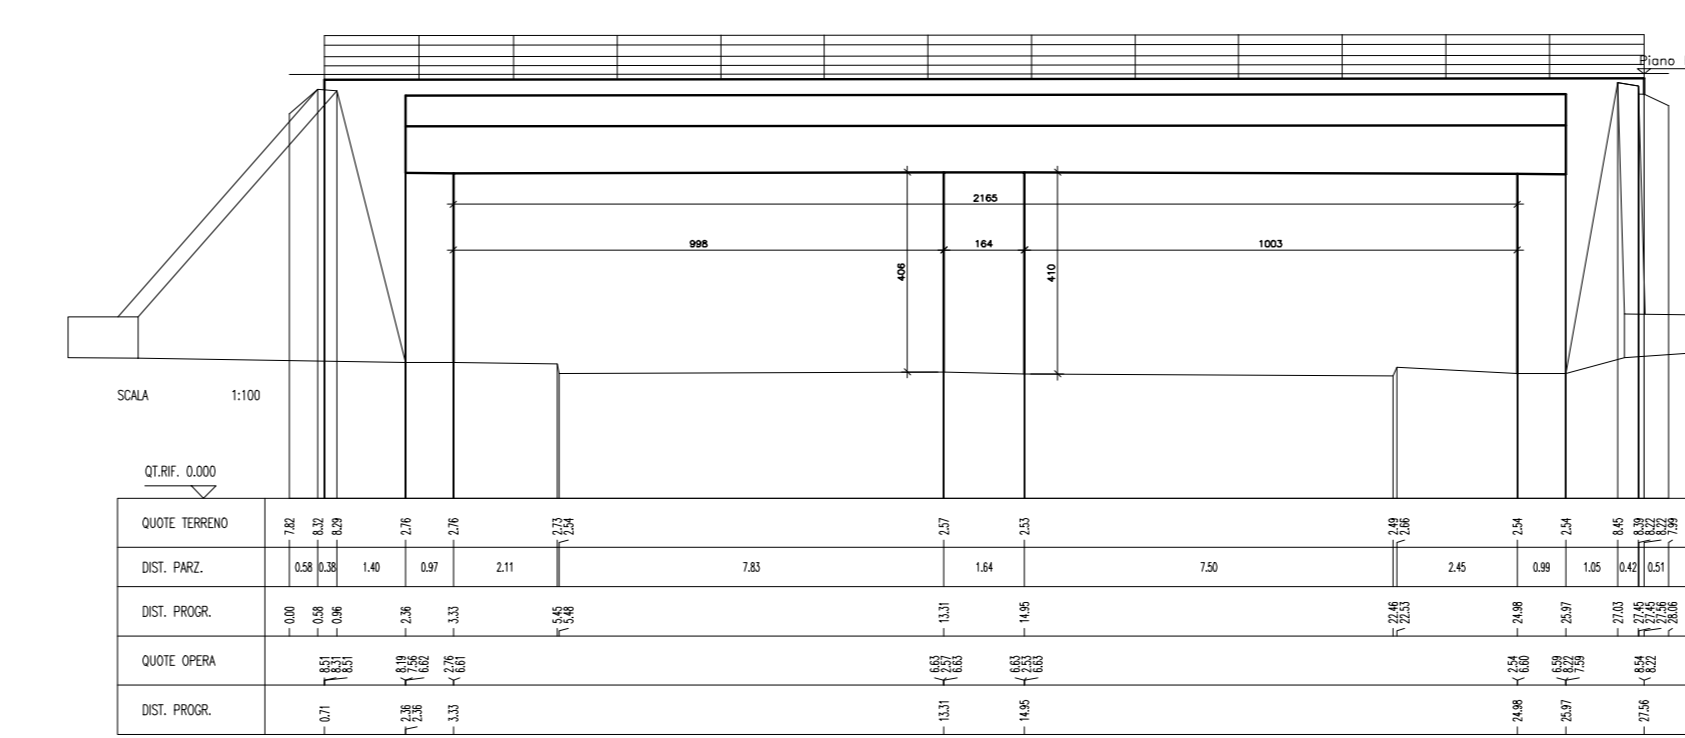

KEYPLAN

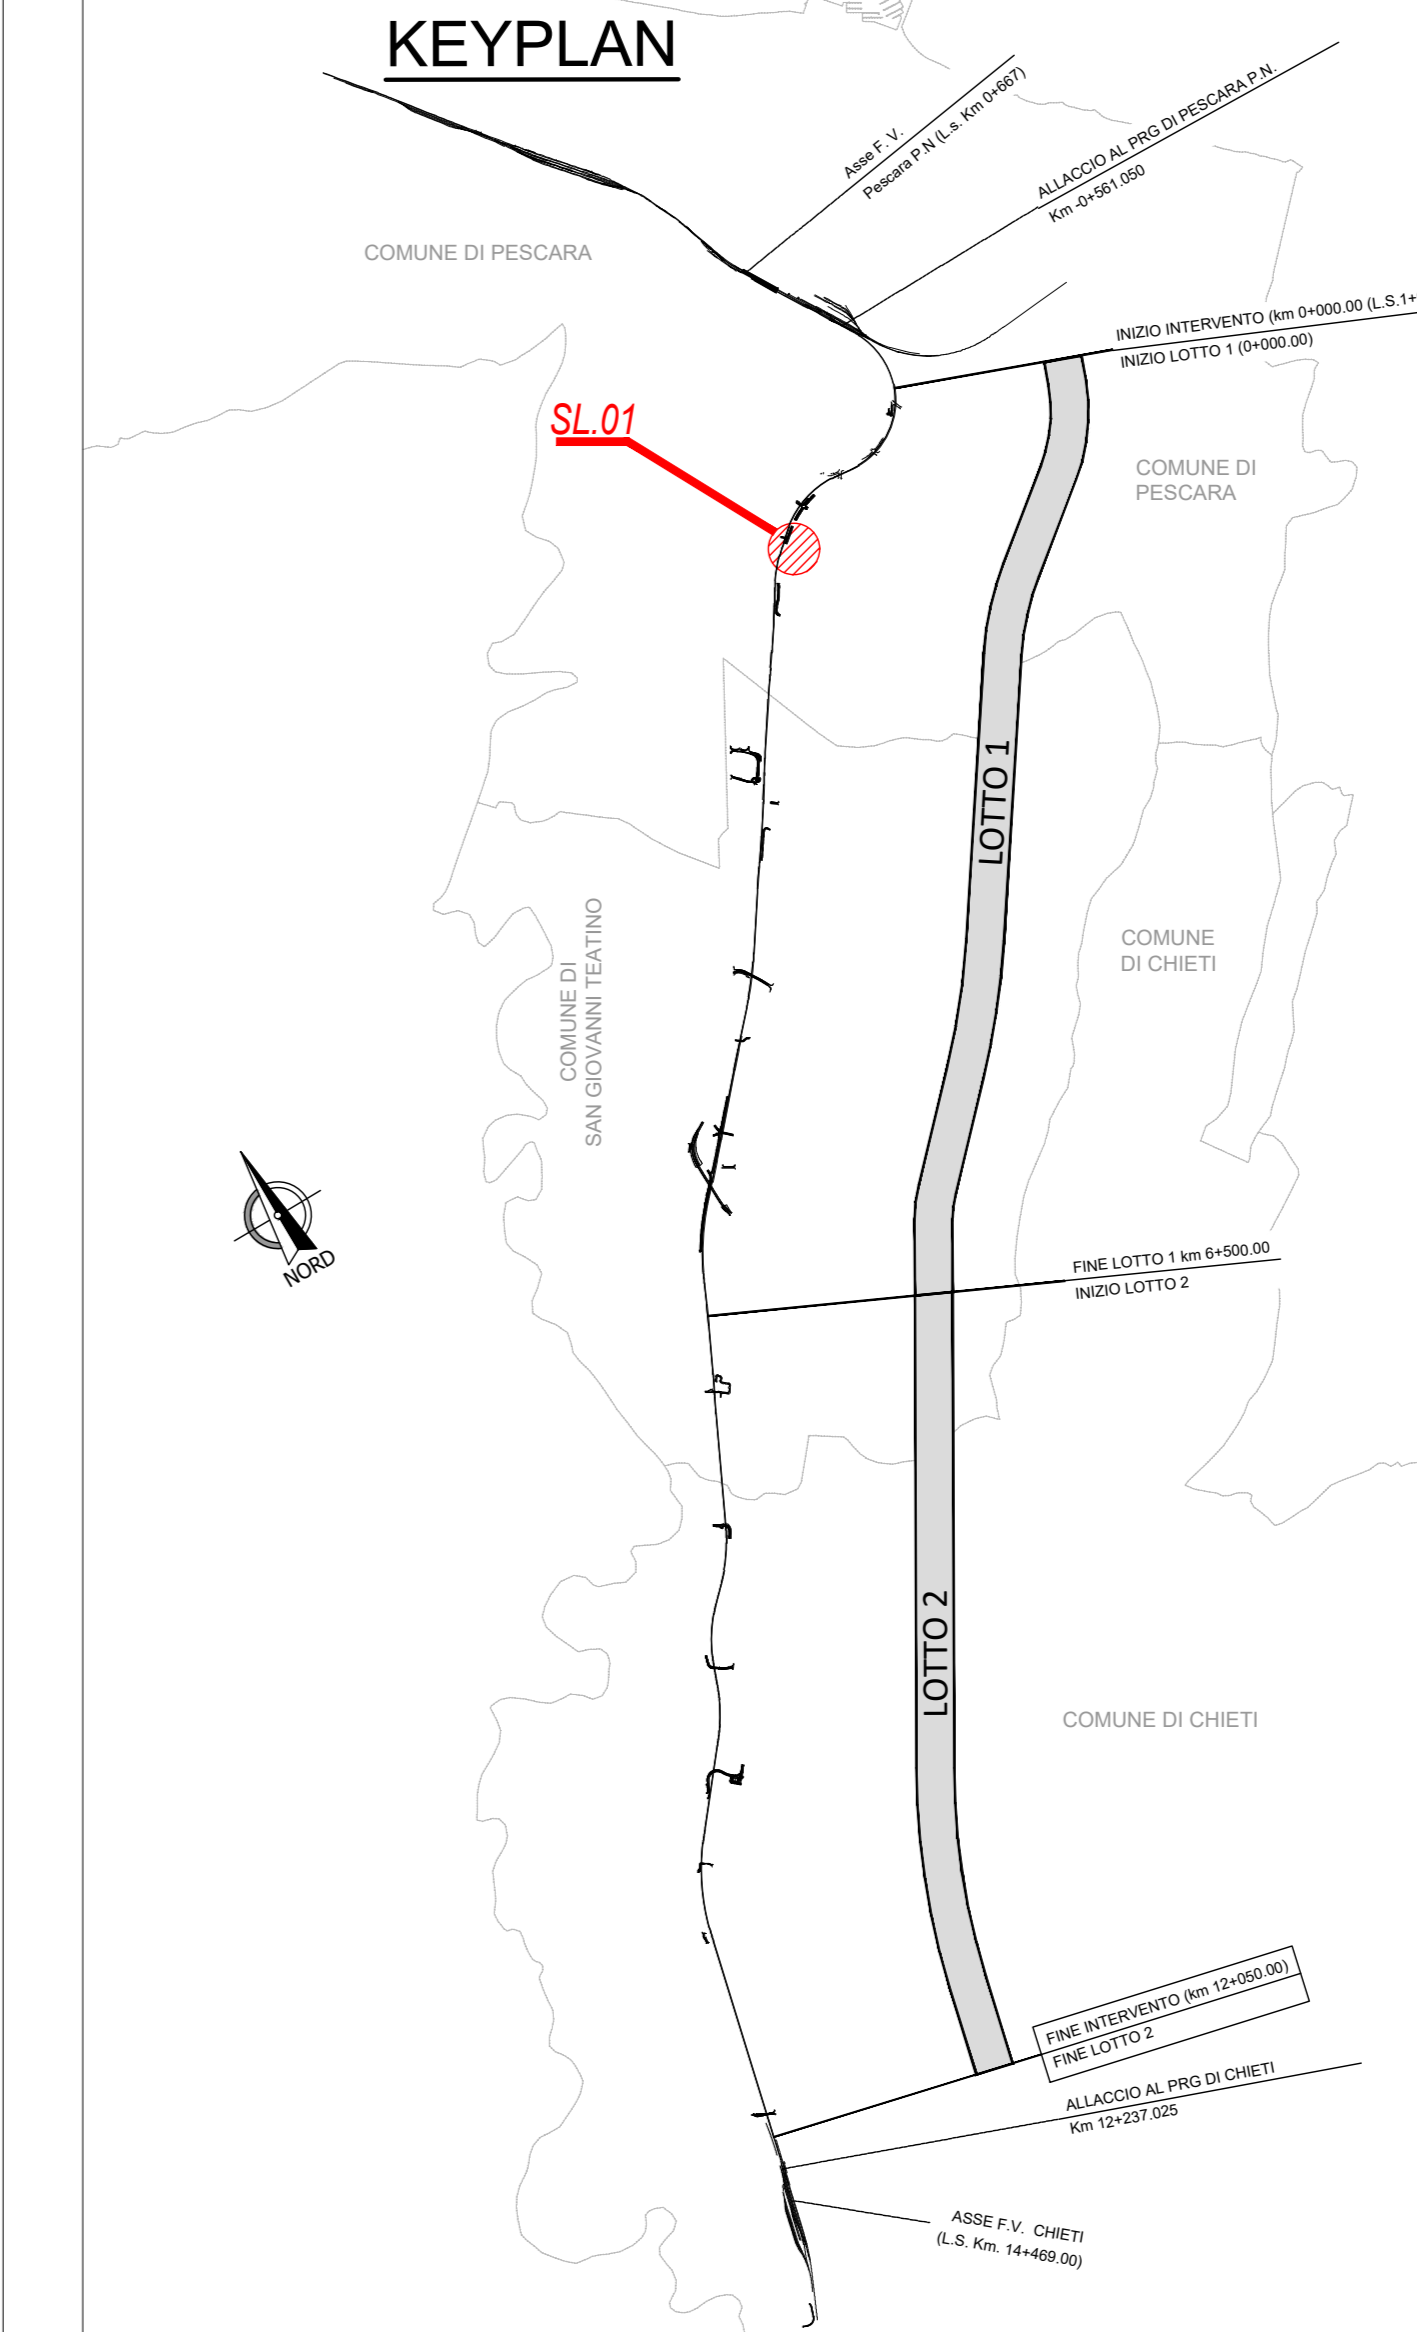

STRALCIO PLANIMETRICO

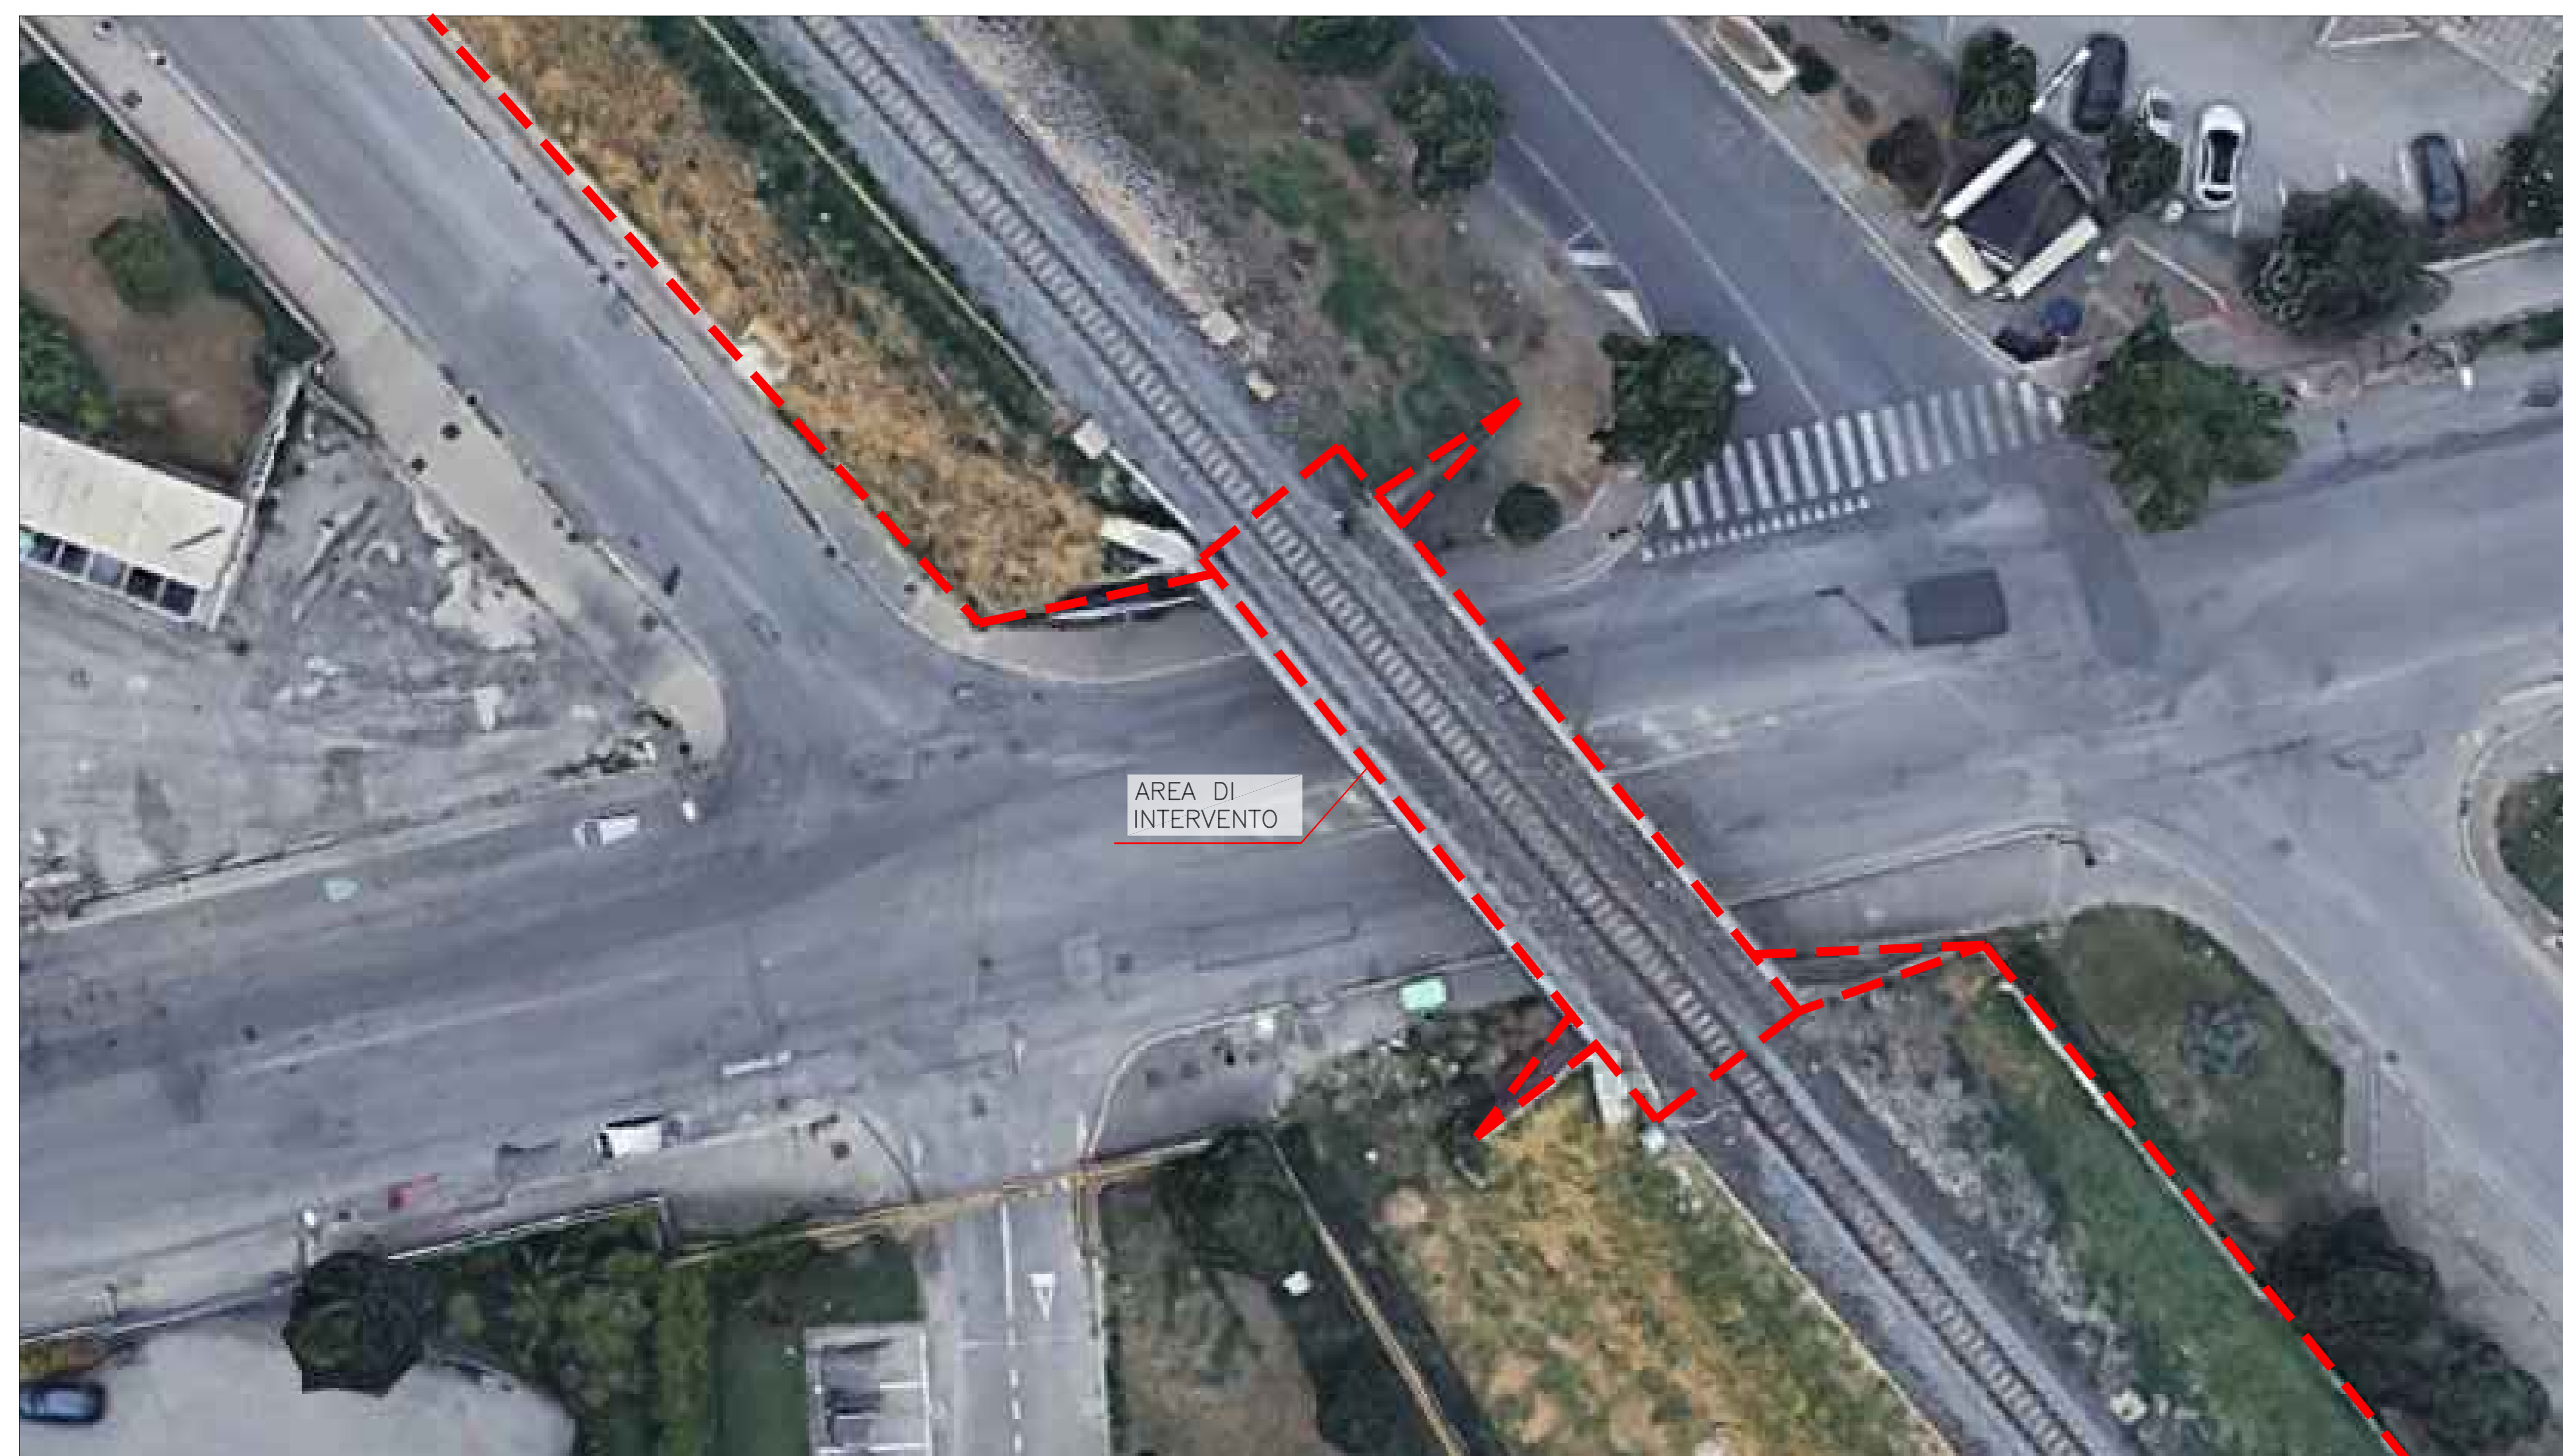

PROSPETTO EST



PROSPETTO OVEST



LEGENDA

INTERVENTI DI DEMOLIZIONE/RIMOZIONE

D1		DEMOLIZIONE EDIFICIO ESISTENTE
D2		DEMOLIZIONE SOTTOVIA ESISTENTE (mc 1070)

COMMITTENTE:



PROGETTAZIONE:



DIREZIONE TECNICA
UO INFRASTRUTTURE CENTRO

PROGETTO DI FATTIBILITA' TECNICA ECONOMICA

VELOCIZZAZIONE DELLA LINEA ROMA - PESCARA
RADDOPPIO FERROVIARIO TRATTA PESCARA PORTA NUOVA-CHIETI
LOTTO 1 - TRATTA PESCARA PORTA NUOVA-PM SAN GIOVANNI TEATINO

PONTI E VIADOTTI FERROVIARI - VI04 da km 0+721.766 al km 0+745.280
Demolizioni - Pianta, prospetto e sezioni

SCALA:

Varie

COMMESSA LOTTO FASE ENTE TIPO DOC. OPERA/DISCIPLINA Progr. REV.

IA4S 01 D 29 PZ VI04/00 005 A

Revis.	Descrizione	Redatto	Data	Verificato	Data	Approvato	Data	Autorizzato	Data
A	Emissione esecutiva	P.Linari	28/05/2019	P.Tasciotti	29/05/2019	T.Pierini	30/05/2019	F. Agosti	31/05/2019

File: 04S102PZVI040000A.dwg

n. Elab.: 15-45