

IMPIANTI DI BETONAGGIO

N° di riferimento	Ragione Sociale	Indirizzo impianto	Comune
I.B.1	Inerti Valfino Srl - Calcestruzzi	Via Alermo 25, 66020 Zona Ind. Val Pescara	San Giovanni Teatino (CH)
I.B.2	Colabonni Srl	Strada Bassino 10, 66100 Chieti	Chieti
I.B.3	Calcestruzzi Pagnini S.R.L.	Via Alermo 2, Cepagatti	Cepagatti (PE)



FLUSSI DI TRAFFICO IN INGRESSO E USCITA DALLE AREE DI CANTIERI PRINCIPALI

RAMO STRADALE - FLUSSI RELATIVI AI LAVORI DI REALIZZAZIONE DEL PROGETTO


N.B. Il valore riportato è di sola andata, pertanto per avere il flusso complessivo occorrerà moltiplicare questo dato per 2.

CODICE	LOTTO	DESCRIZIONE	OPERA	COMUNE	SUPERFICIE MQ
AR.01	1	Cantiere Armamento	VI02	Pescara	10.200
AT.01	1	Area Tecnica	VI02	Pescara	540
CB.01	1	Cantiere Base	VI02	Pescara	20.000
CO.01	1	Cantiere Operativo	VI03	Pescara	21.500
AT.02	1	Area Tecnica	VI03	Pescara	510
AS.01	1	Area Stoccaggio	VI03	Pescara	3.000
AT.03	1	Area Tecnica	VI04	Pescara	720
AT.04	1	Area Tecnica	Fermata S. Marco	Pescara	6.720
AT.05	1	Area Tecnica	VI05	Pescara	500
AS.02	1	Area Stoccaggio	Fermata S. Marco	Pescara	10.000
AT.06	1	Area Tecnica	SL01	Pescara	500
AT.07	1	Area Tecnica	SL02	Pescara	500
AT.08	1	Area Tecnica	Fermata Aeroporto	Chieti	5.200
AS.03	1	Area Stoccaggio	Fermata Aeroporto	Chieti	19.000
AT.09	1	Area Tecnica	SL03	Chieti	1.600
AT.10	1	Area Tecnica	SL04	Chieti	750
AT.11	1	Area Tecnica	SL05	Chieti	480
AT.12	1	Area Tecnica	SL06	Chieti	500
AT.13	1	Area Tecnica	VI01	Chieti	7.900
AT.14	2	Area Tecnica	VI01	Chieti	7.500
AS.04	1	Area Stoccaggio	VI01	Chieti	7.500
AS.05	1	Area Stoccaggio	VI01	Chieti	10.000
CO.02	1	Cantiere Operativo	VI01	Chieti	7.500

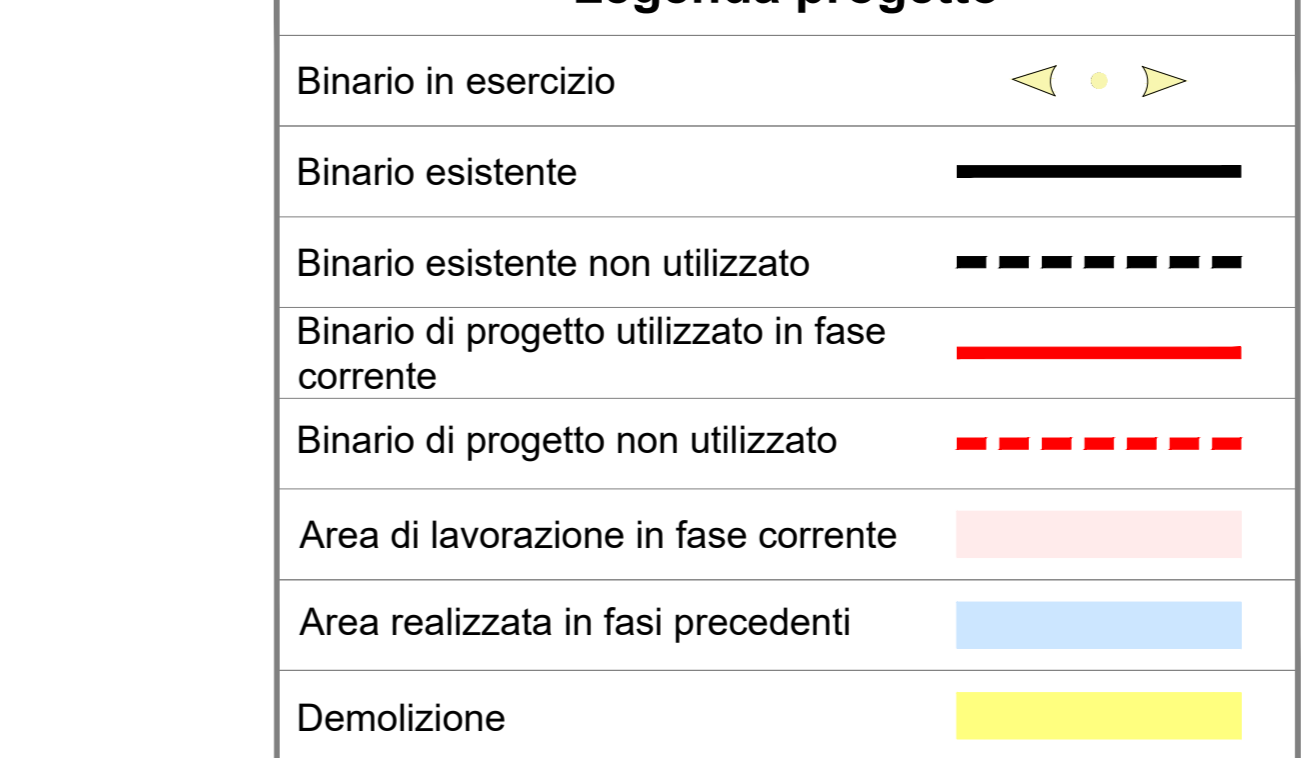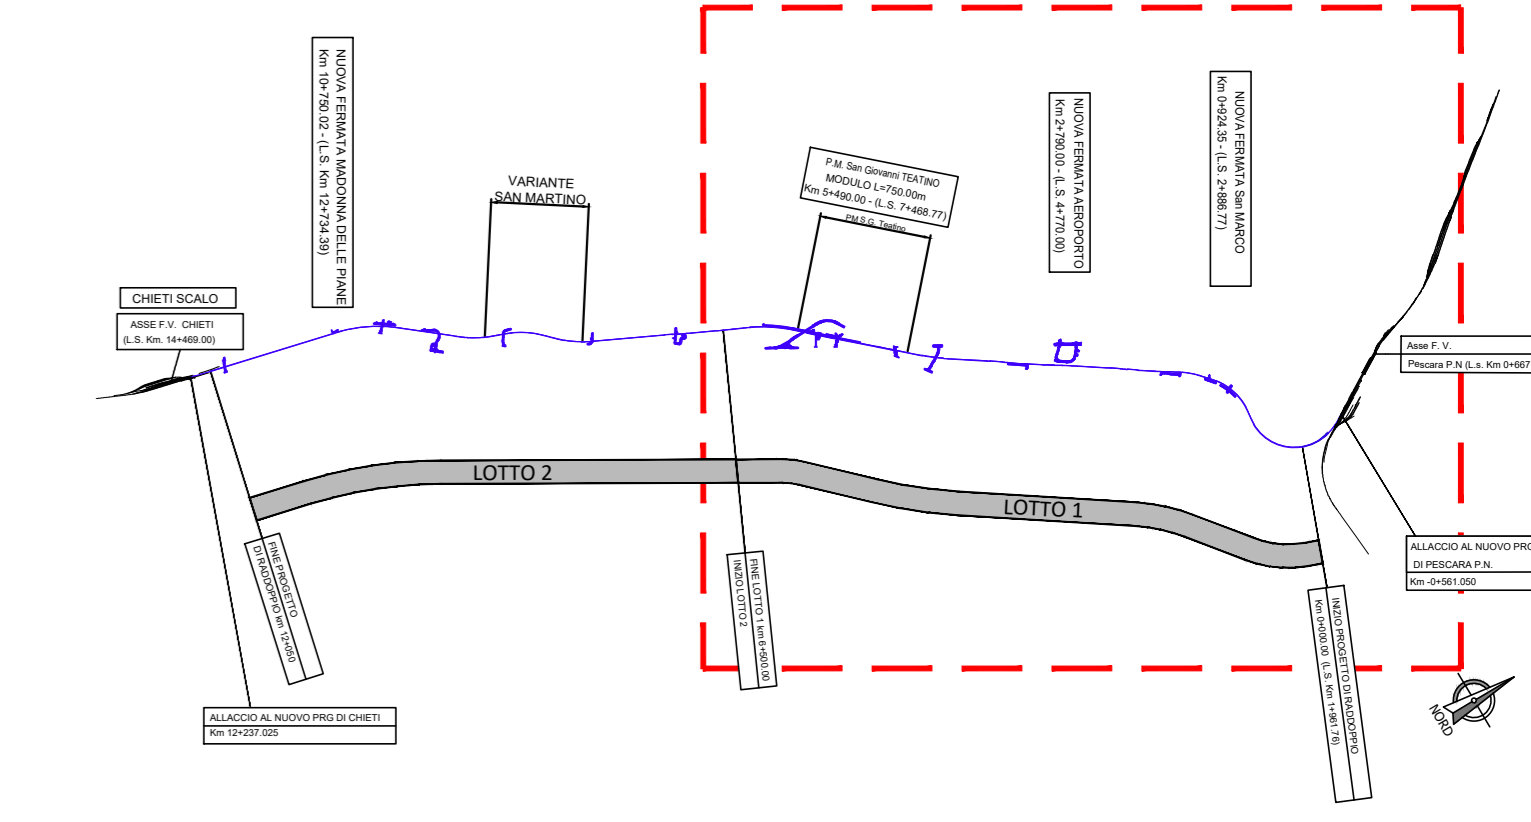

COMMITTENTE:

PROGETTAZIONE:

DIREZIONE TECNICA  
 UO ARCHITETTURA, AMBIENTE E TERRITORIO-CANTIERIZZAZIONE

PROGETTO FATTIBILITA' TECNICA ED ECONOMICA

VELOCIZZAZIONE DELLA LINEA ROMA - PESCARA  
 RADDOPPIO FERROVIARIO TRATTA PESCARA PORTA NUOVA - CHIETI  
 LOTTO 1

CANTIERIZZAZIONE  
 Corografia di inquadramento della cantierizzazione e della viabilità pubblica impegnata dal trasporto materiali

SCALA: 1:10000

COMMESSA LOTTO FASE ENTE TIPO DOC. OPERA/DISCIPLINA PROG. REV.

IA4S 01 D 53 C4 CA0000 001 A

Revis.	Descrizione	Redatto	Data	Verificato	Data	Approvato	Data	Autorizzato	Data
A	Emissione Esecutiva	L. Carrilli	Novembre 2022	F. Pagnini	Novembre 2022	T. Pagnini	Novembre 2022	S. Maffei	Novembre 2022
B									
C									
D									

File: IA4S01R3SCCA000001A n. Elab.: 35-3