


PIANTA
scala 1:100

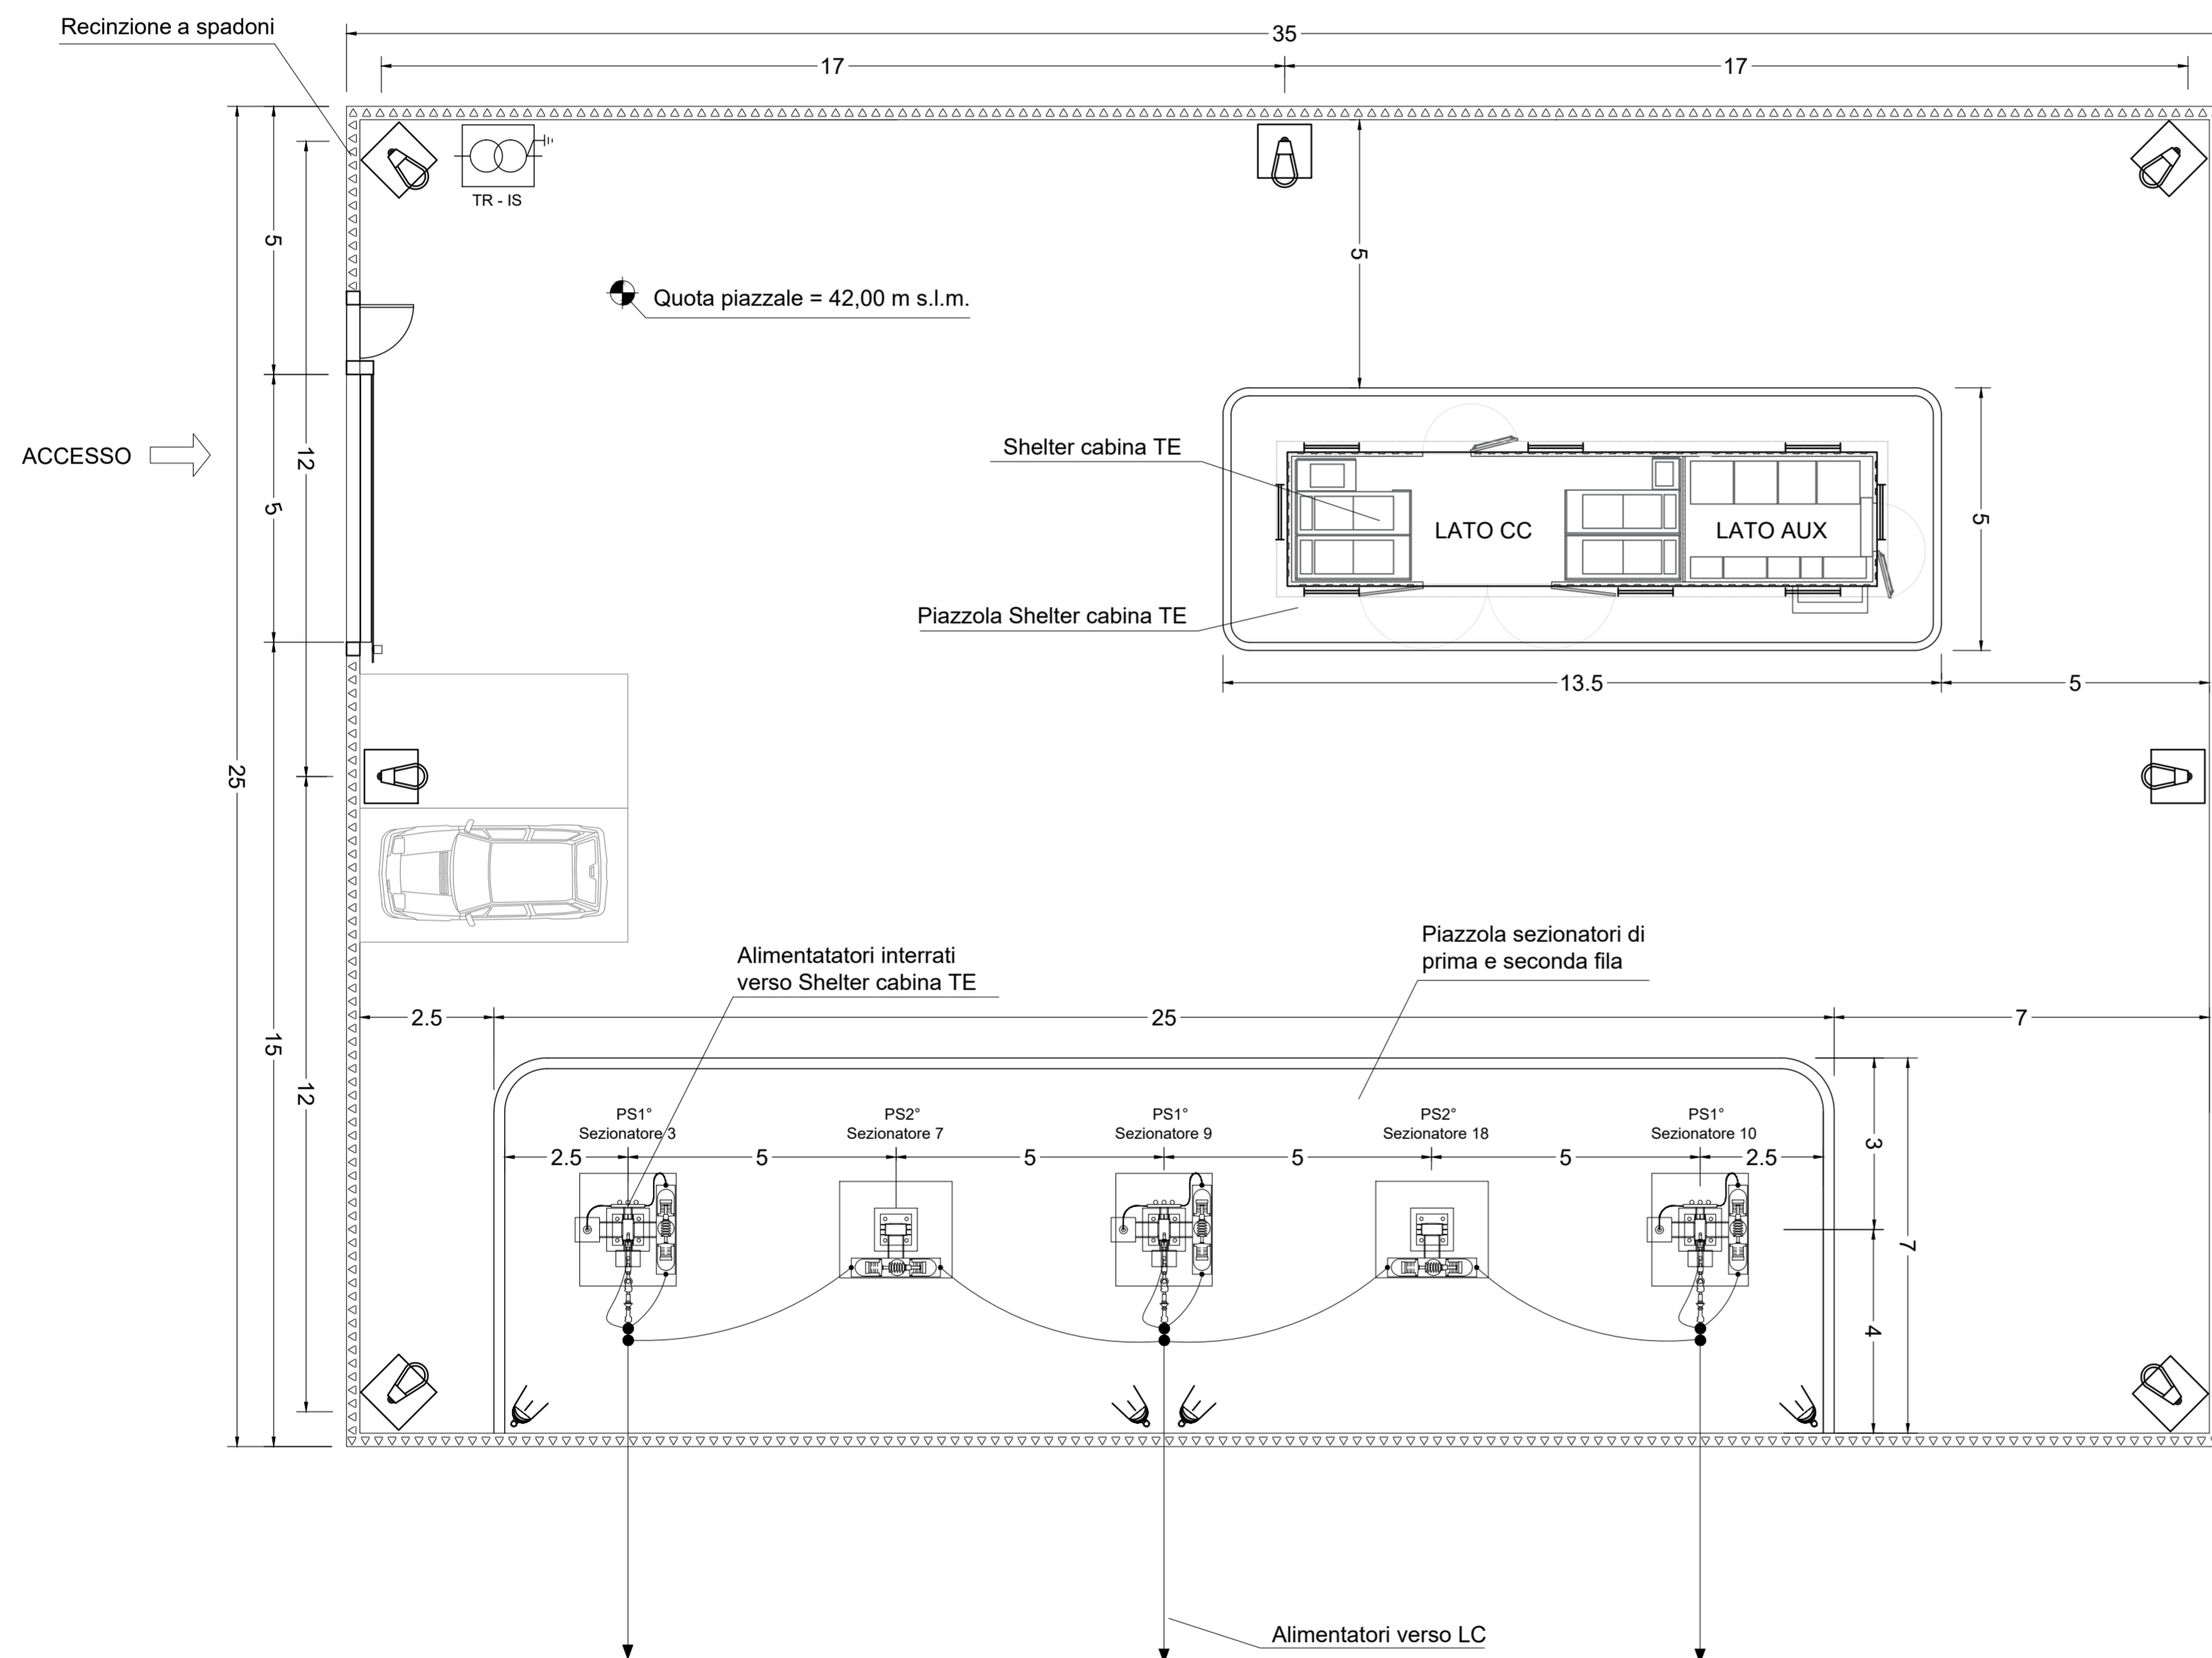

LEGENDA

SIMBOLO	DESCRIZIONE
PS1°	Palo Sezionatore 1° fila
PS2°	Palo Sezionatore 2° fila
	Trasformatore di isolamento 30 kVA; 400/400 V; Δ/Y; classe isolamento 12 kV
	Palina di illuminazione in vetroresina h=5.0 m con lampada a led 57 W
	Proiettore stagno da esterno con lampada a led 30W

COMMITTENTE:

PROGETTAZIONE:

DIREZIONE TECNICA
UO TECNOLOGIE CENTRO

PROGETTO DI FATTIBILITA' TECNICA ECONOMICA
VELOCIZZAZIONE DELLA LINEA ROMA - PESCARA
RADDOPPIO FERROVIARIO TRATTA PESCARA PORTA NUOVA - CHIETI
LOTTO 2 - TRATTA PM SAN GIOVANNI TEATINO - CHIETI

CTE Chieti
Piazzale di Cabina - Disposizione apparecchiature (Layout)

SCALA :
1:100

COMMESSA LOTTO FASE ENTE TIPO DOC. OPERA/DISCIPLINA PROGR. REV.

IA4S 02 D 18 PA SE0300 004 B

Revis.	Descrizione	Redatto	Data	Verificato	Data	Approvato	Data	Autorizzato	Data
A	Consegna Caratterizzanti	M.Brandimarte	Dic 2018	N.Carones	Dic 2018	T. Paoletti	Dic 2018	G. Guidi Buffarini	Giu 2019
B	Emissione definitiva	M.Brandimarte	Giu 2019	N. Carones	Giu 2019	T. Paoletti	Giu 2019		