



# PIANTA CHIAVE

Scala 1:500

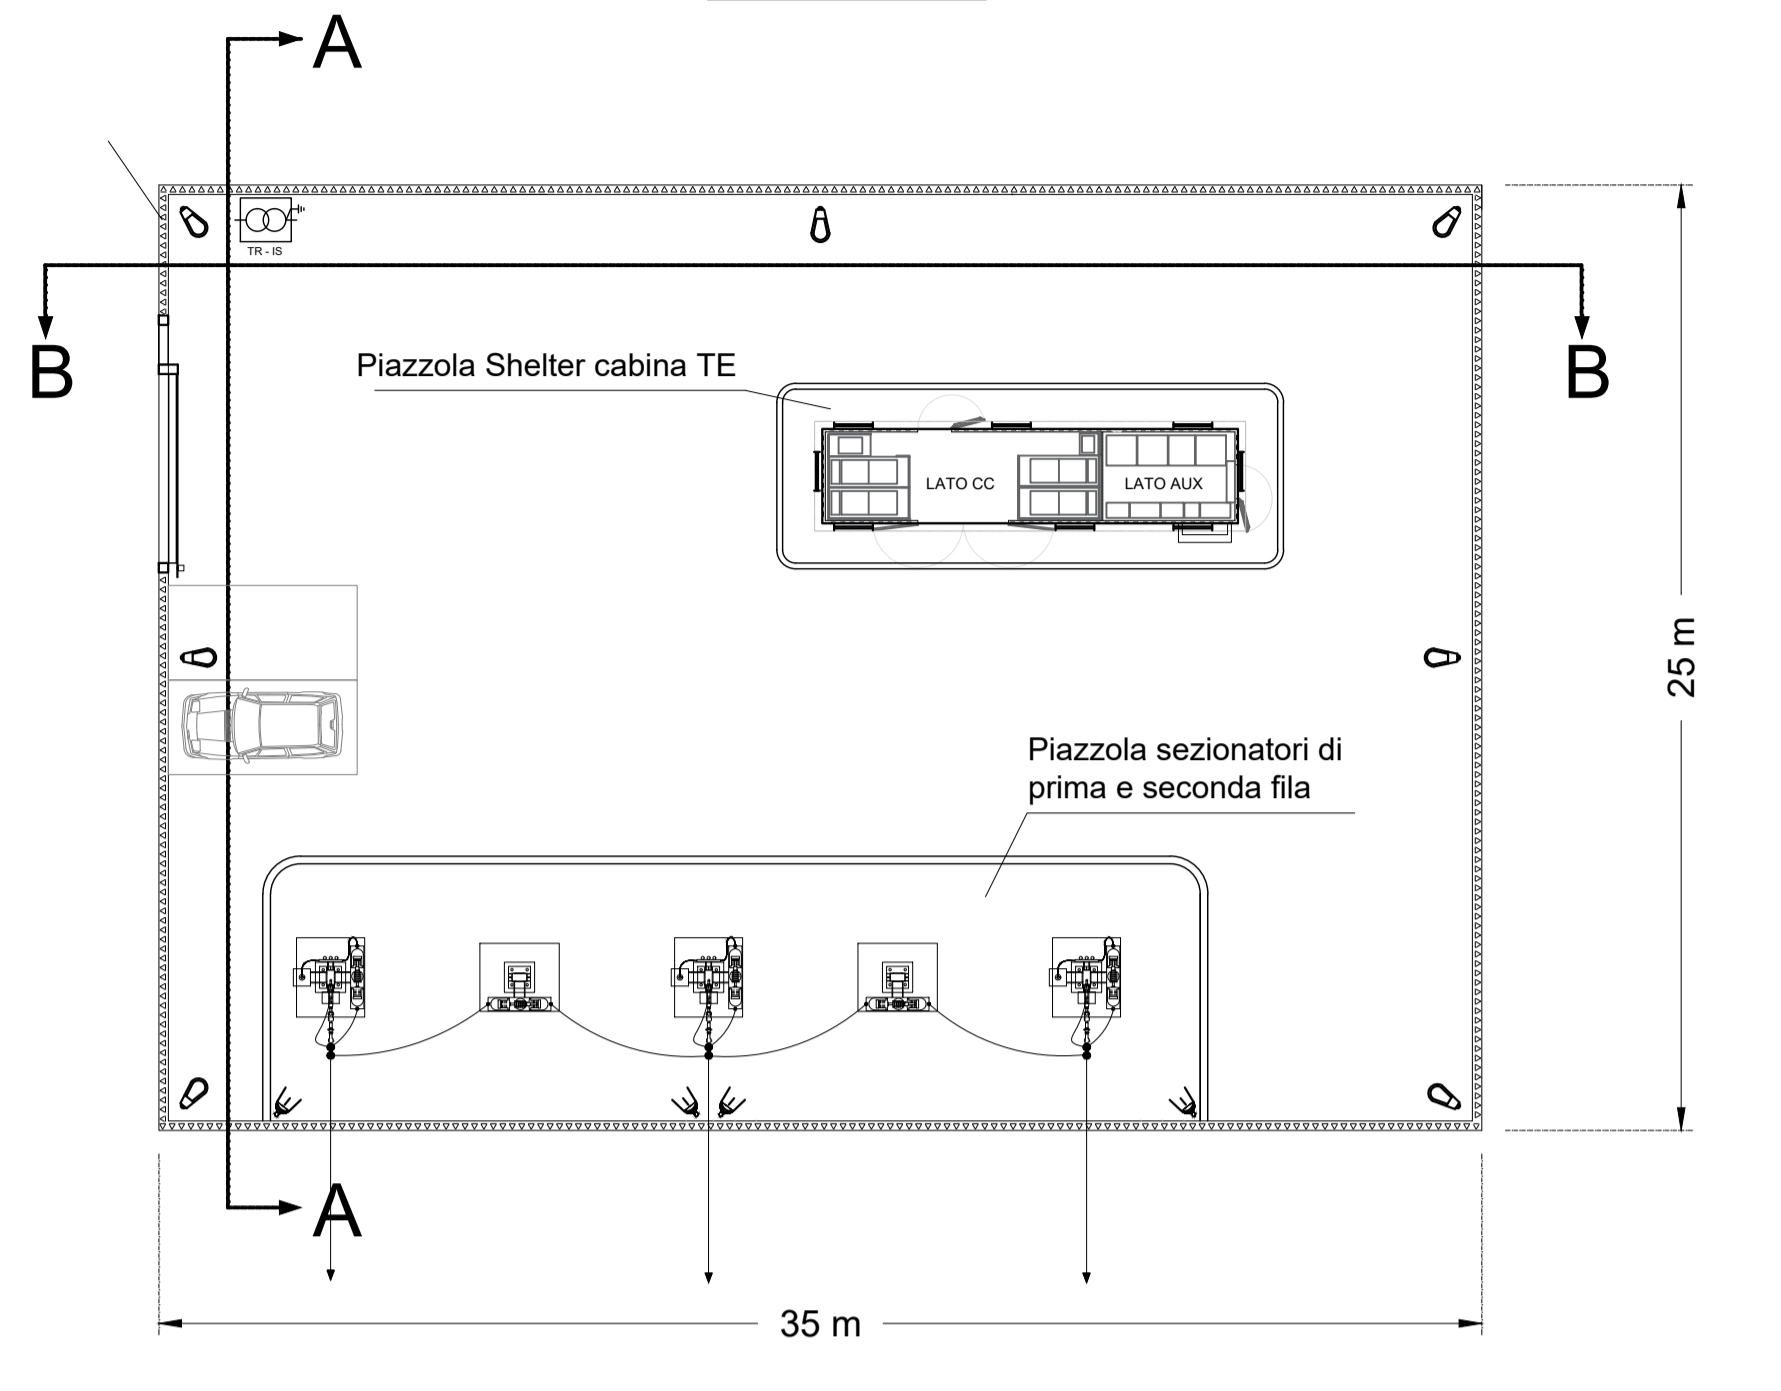


# SEZIONE A - A

Scala 1:50

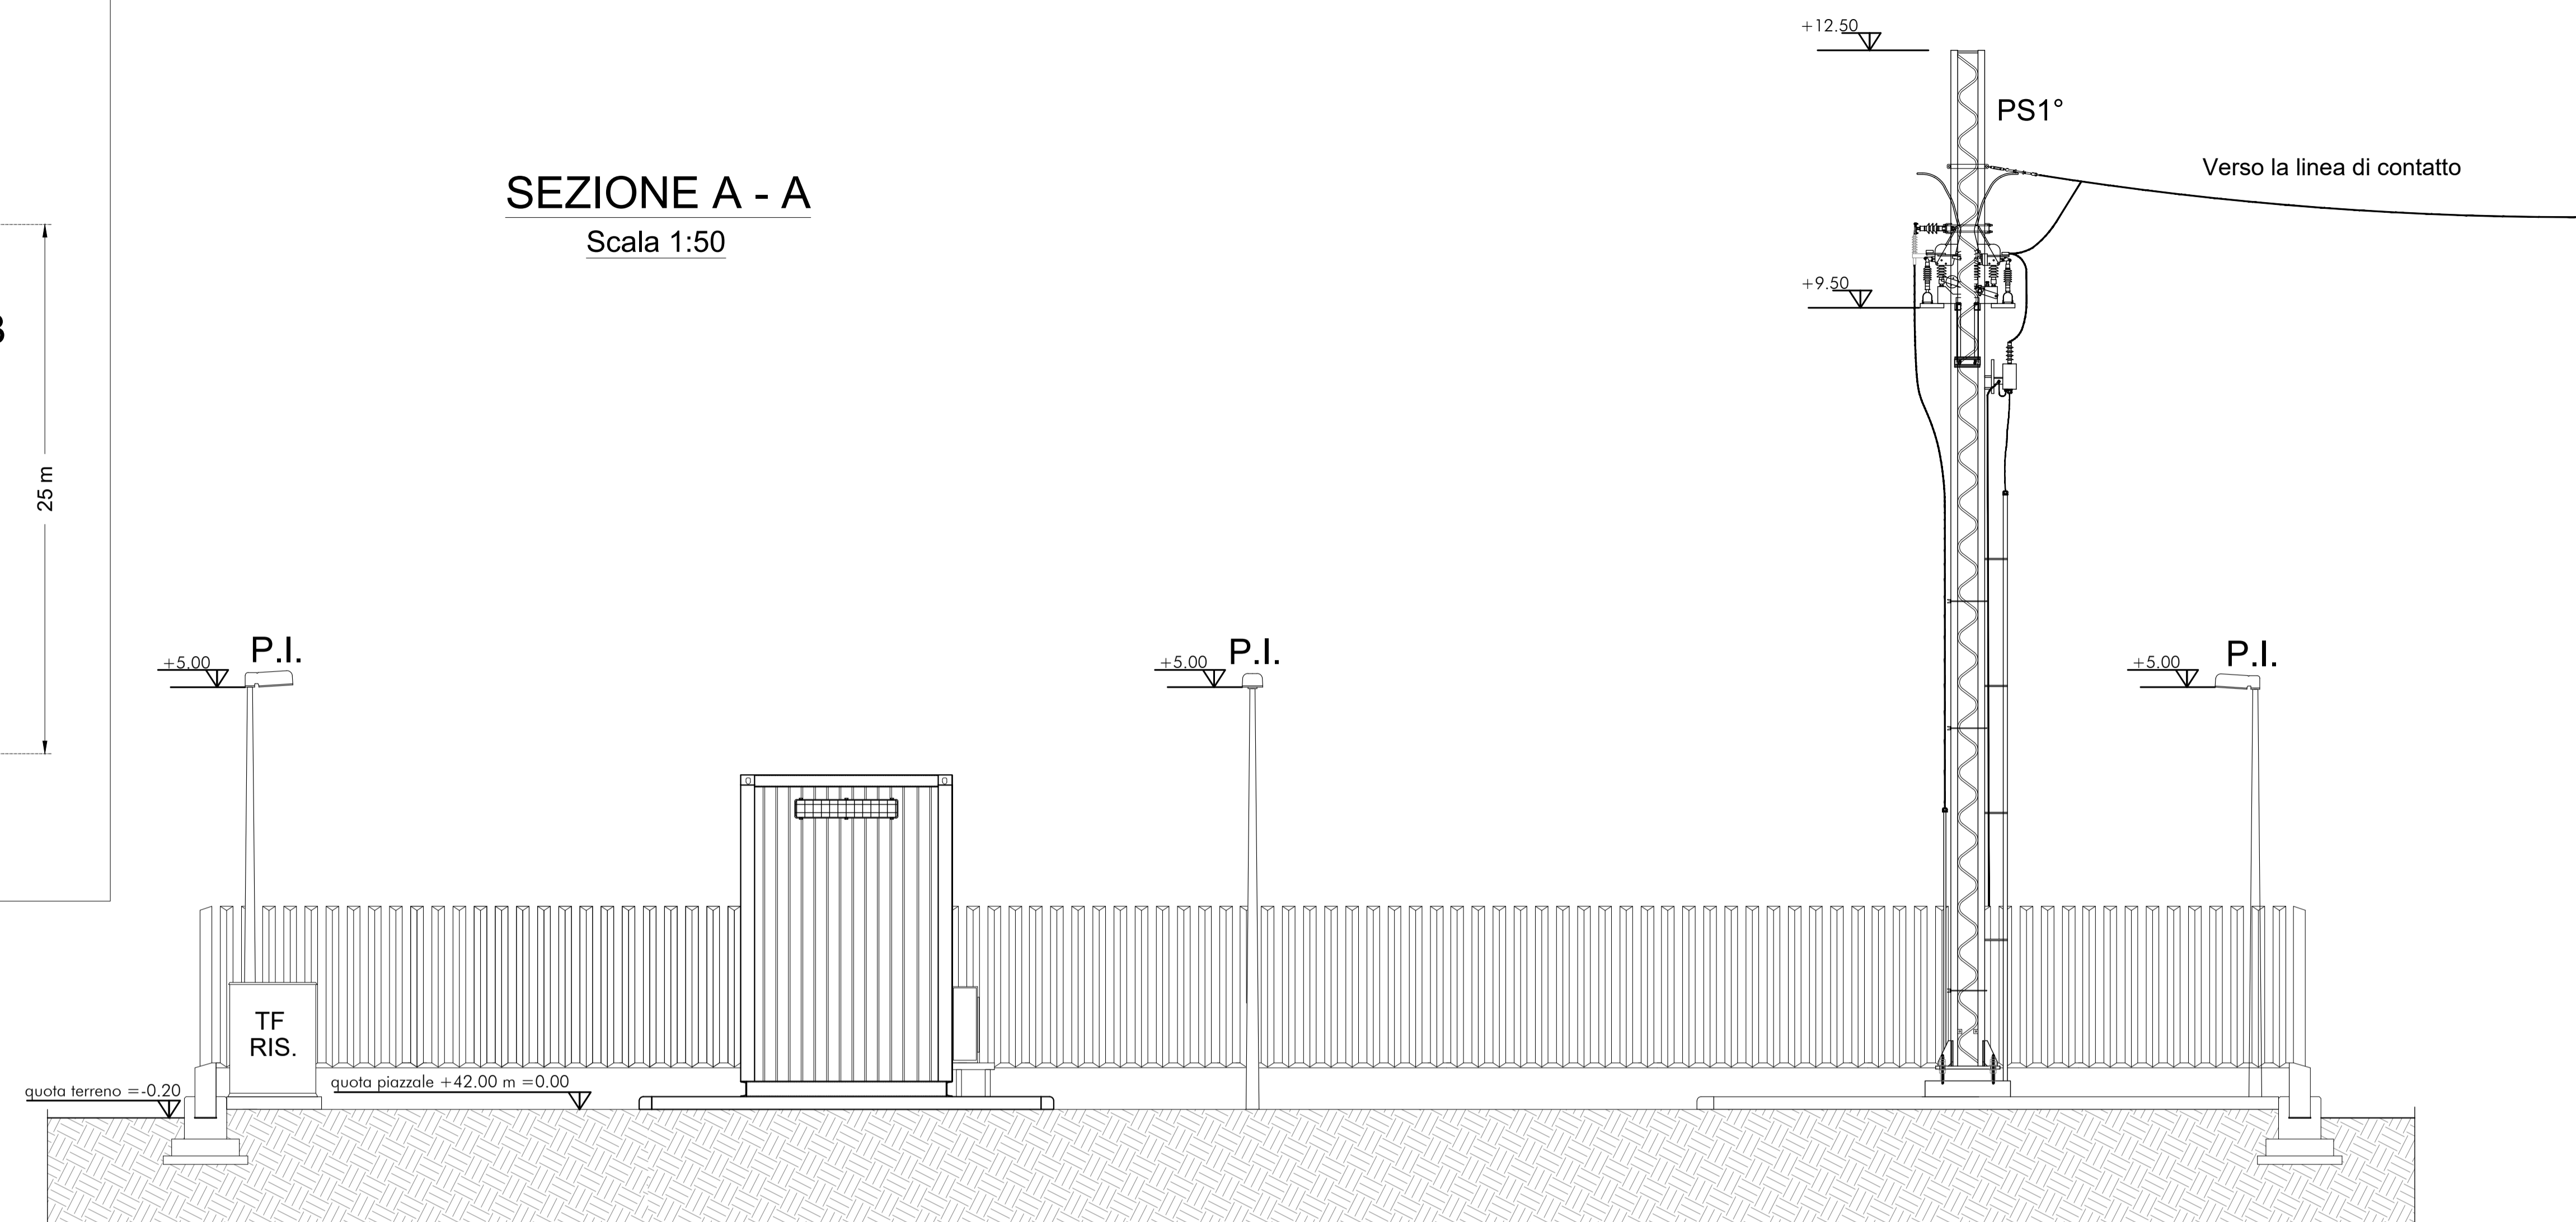

# SEZIONE B - B

Scala 1:50

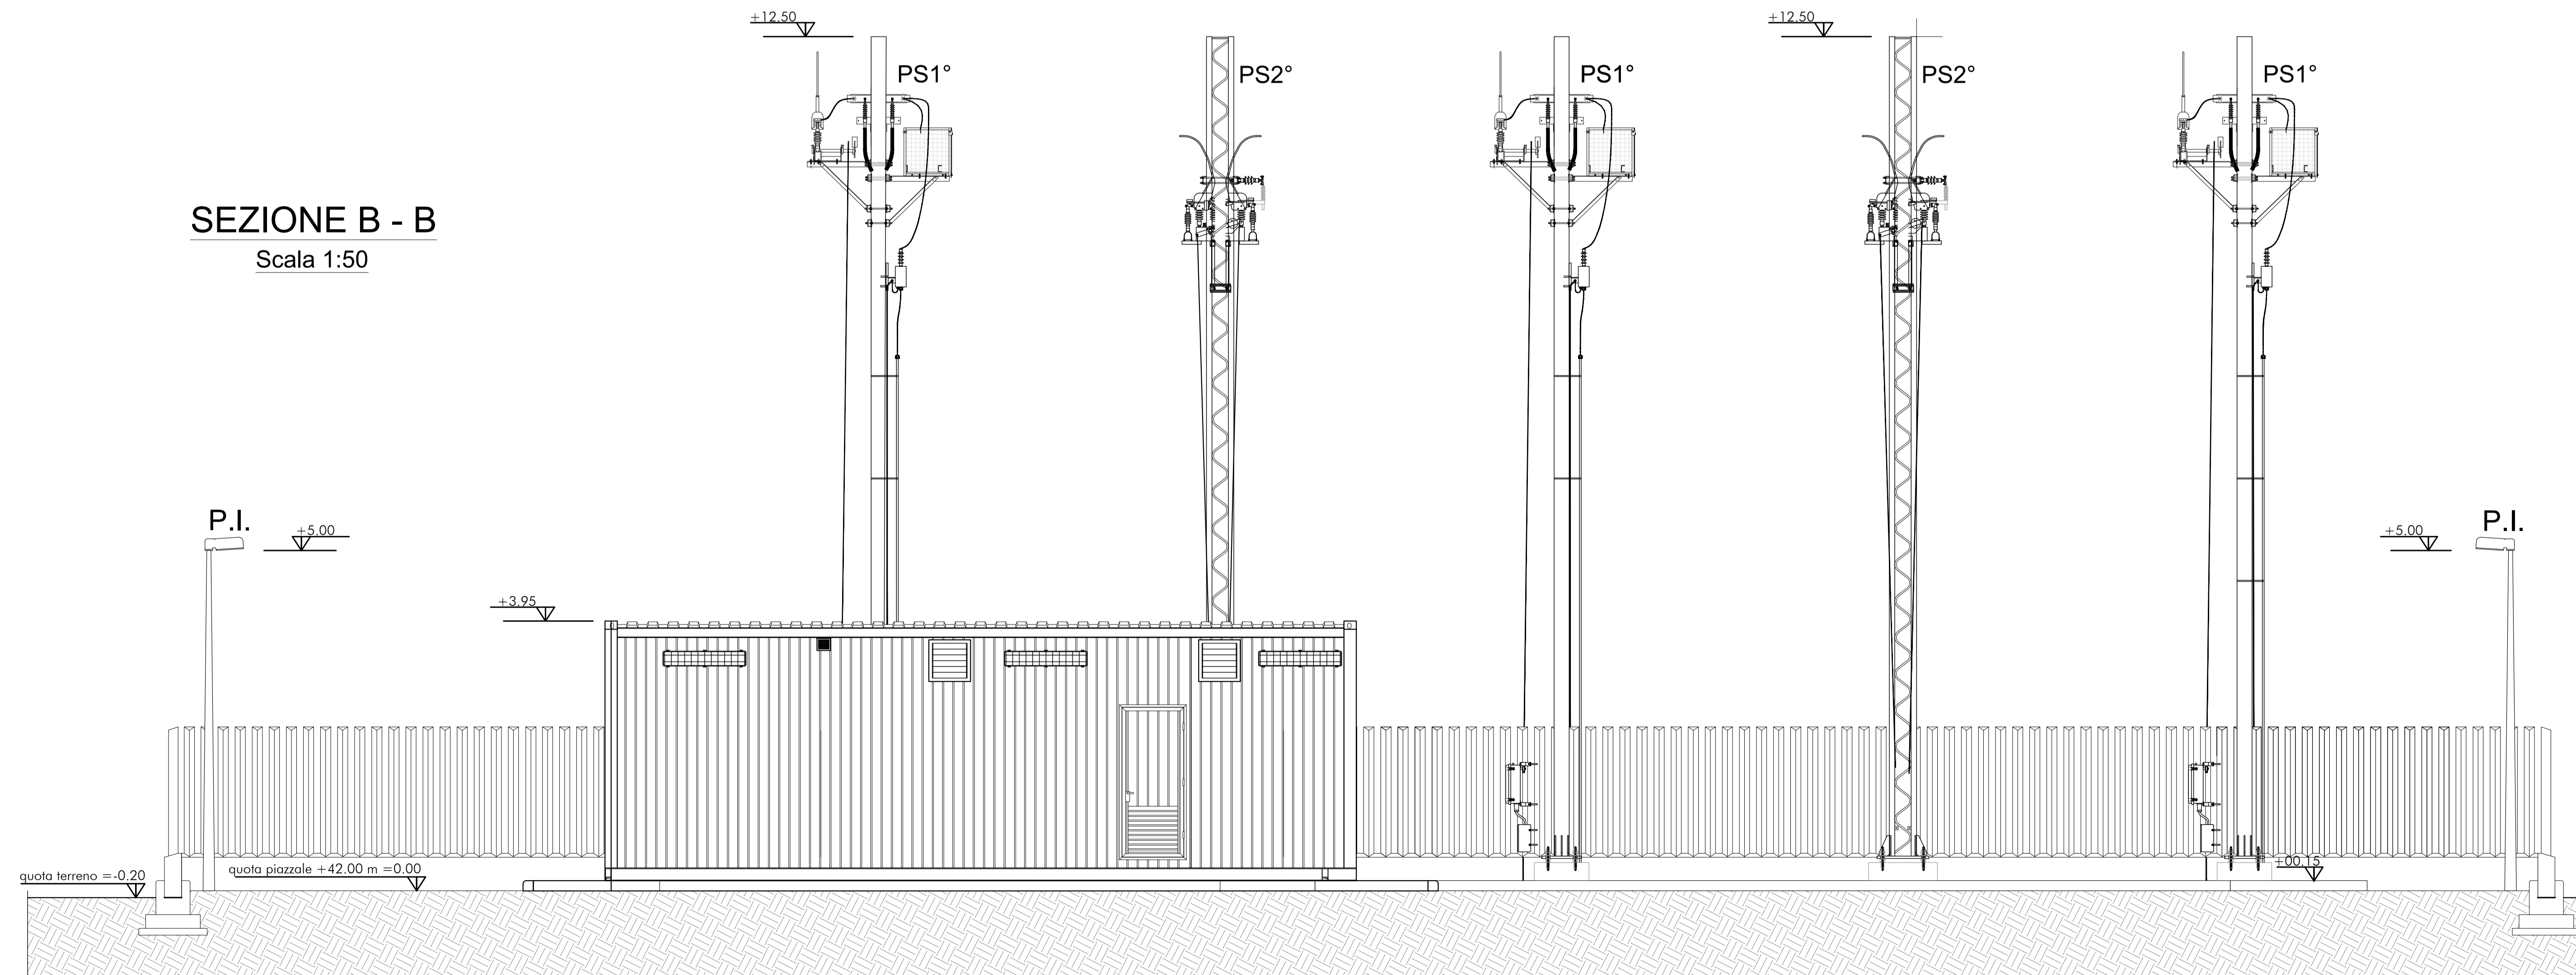

## LEGENDA

SIMBOLO	DESCRIZIONE
PS1°	Palo Sezionatore 1° fila
PS2°	Palo Sezionatore 2° fila
PI	Palina illuminazione
	Trasformatore di isolamento

COMMITTENTE:

PROGETTAZIONE:

**DIREZIONE TECNICA  
UO TECNOLOGIE CENTRO**

**PROGETTO DI FATTIBILITA' TECNICA ECONOMICA**

**VELOCIZZAZIONE DELLA LINEA ROMA - PESCARA  
RADDOPPIO FERROVIARIO TRATTA PESCARA PORTA NUOVA - CHIETI  
LOTTO 2 - TRATTA PM SAN GIOVANNI TEATINO - CHIETI**

**CTE Chieti**  
Piazzale di cabina TE - Sezioni A-A e B-B

SCALA: 1:50

COMMESSA LOTTO FASE ENTE TIPO DOC. OPERA/DISCIPLINA PROGR. REV.

IA4S 02 D 18 WB SE0300 001 B

Revis.	Descrizione	Redatto	Data	Verificato	Data	Approvato	Data	Autorizzato	Data
A	Consegna Caratterizzanti	M.Brandimanti	Dic 2018	N. Carones	Dic 2018	T. Paolletti	Dic 2018	G. Guidi Buffarini	Giu 2019
B	Emissione definitiva	M.Brandimanti	Giu 2019	N. Carones	Giu 2019	T. Paolletti	Giu 2019		