
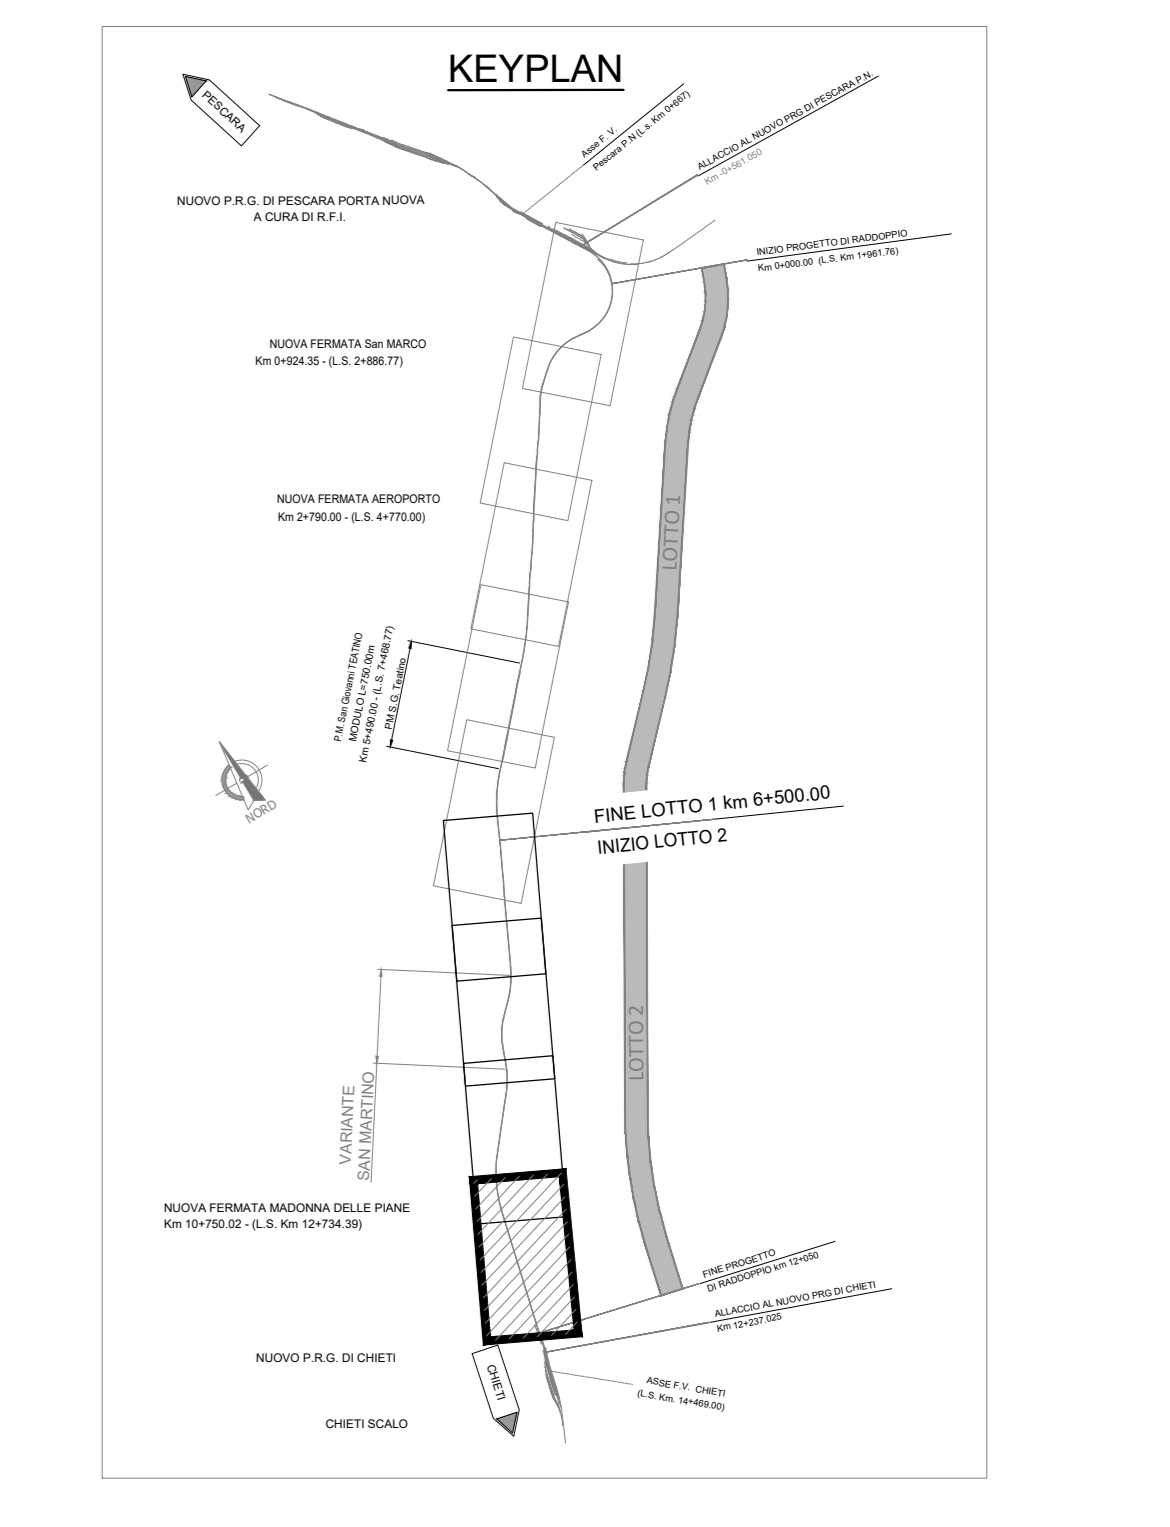


Q. R. = 20.00 m s.l.m.	10000.00	10050.00	10100.00	10150.00	10200.00	10250.00	10300.00	10350.00	10400.00	10450.00	10500.00	10550.00	10600.00	10650.00	10700.00	10750.00	10800.00	10850.00	10900.00	10950.00	11000.00	11050.00	11100.00	11150.00	11200.00	11250.00	11300.00	11350.00	11400.00	11450.00	11500.00	11550.00	11600.00	11650.00	11700.00	11750.00	11800.00	11850.00	11900.00	11950.00	12000.00	
QUOTE PROGETTO	34.206	34.276	34.346	100.006

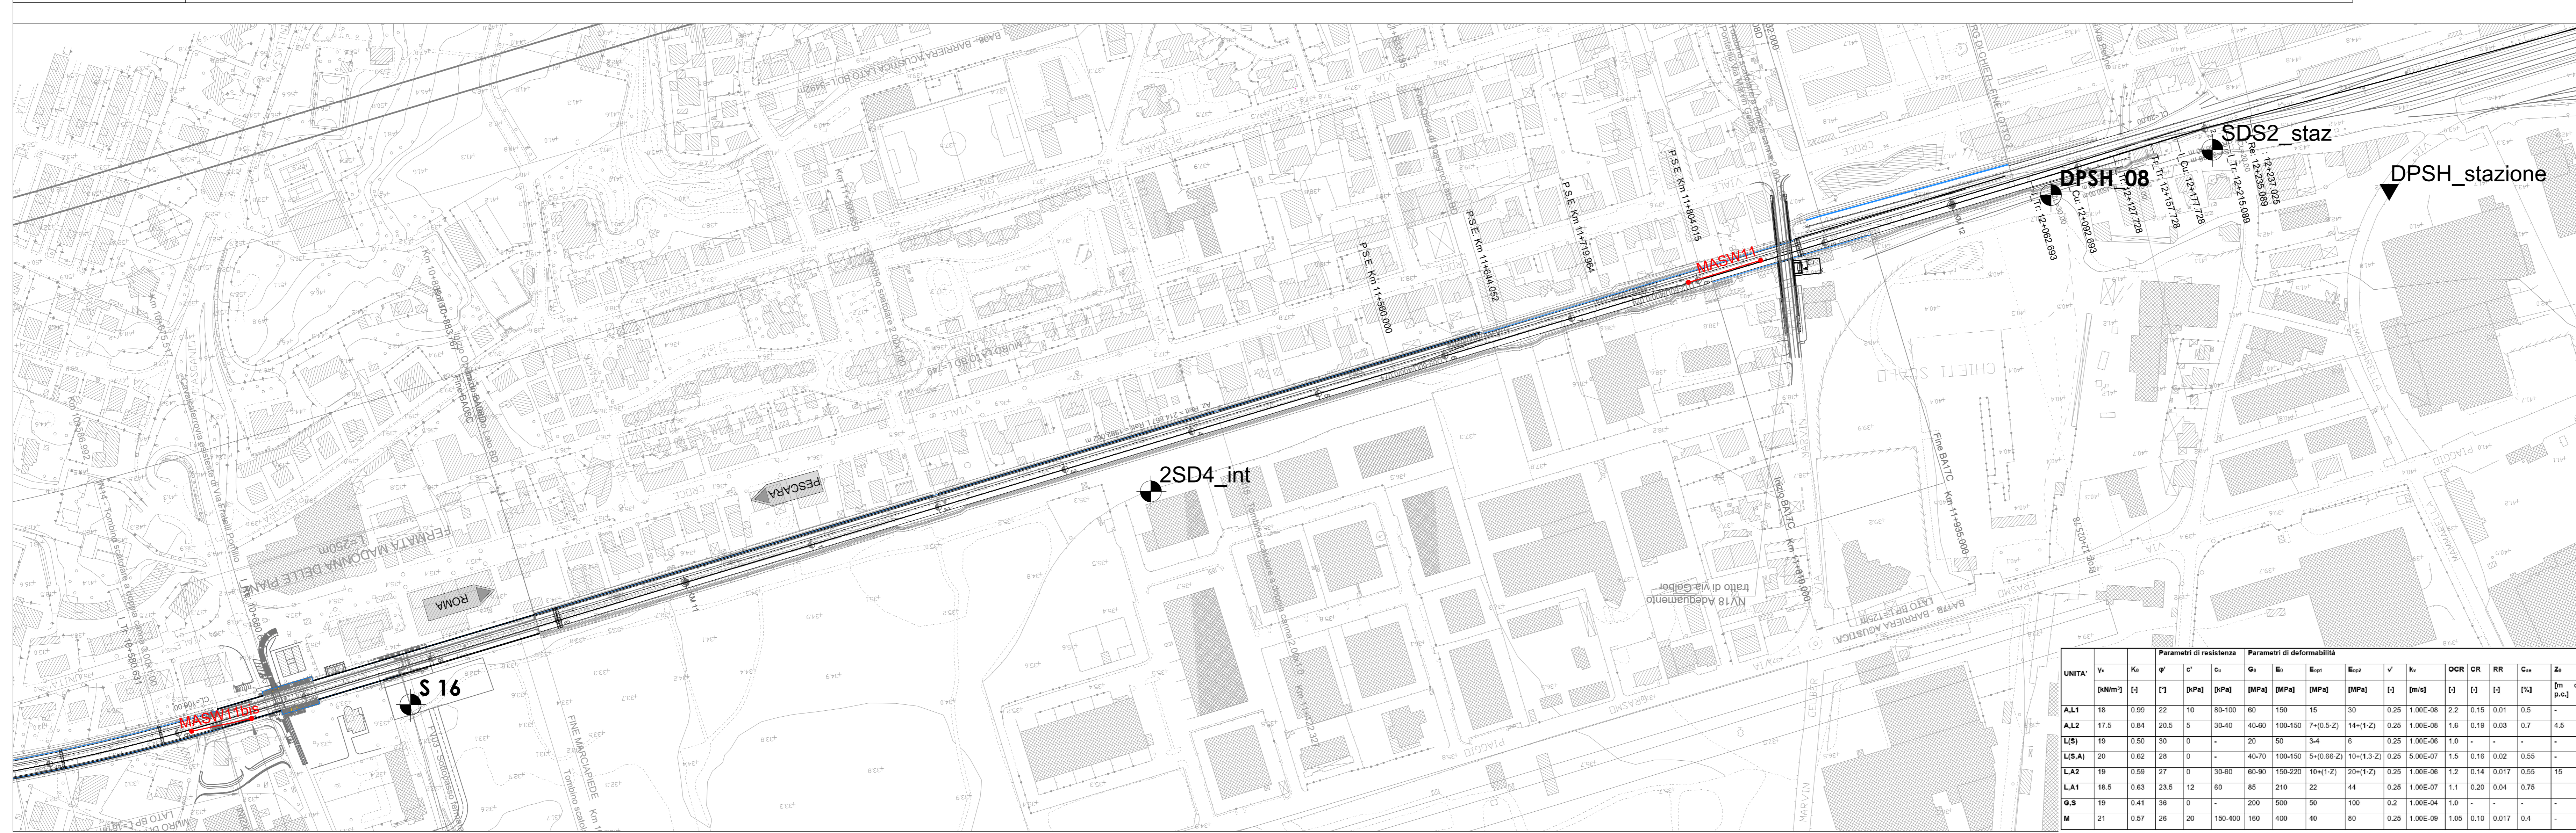

LEGENDA INDAGINI

SONDAGGIO
 PROFONDI TA DI FALDA (BOGGIACENZA) MISURATA IN FORO DI SONDAGGIO NEL CORSO DEL MONITORAGGIO PIEZOMETRICO
 PROFONDI TA DI FALDA (BOGGIACENZA) MISURATA IN FORO DI SONDAGGIO A PERFORAZIONE ULTIMATA. SOLO DOVE NON PRESENTE PIEZOMETRO
 PROFONDI TA DI FALDA MASSIMA RIGURATA ALLA BASE DEL SVILUPPO DELLE MASSIME QUOTE PIEZOMETRICHE FORNITE DALLE MISURE