

LOTTO 1

LOTTO 2

LOTTO 2

PESCARA

ROMA




Provincia						
Comune						
L =	198.263	344.792	364.169	309.064	729.661	
Livell. DISL =	-0.350	1.680	1.206	0.194	7.188	
p =	1.765	4.873	3.312	0.628	9.851	
Prog. Livell. PR =	6352.314	6697.106	7061.275	7370.339		

PR =	6352.314
QV =	19.400
DP =	0.664
R =	-15000.000
T =	49.784
F =	0.083

PR =	6697.106
QV =	21.080
DP =	-0.156
R =	50000.000
T =	39.021
F =	-0.015

PR =	7061.275
QV =	22.286
DP =	-0.268
R =	10000.000
T =	13.420
F =	-0.009

PR =	7370.339
QV =	22.480
DP =	0.922
R =	-25000.000
T =	115.290
F =	0.266

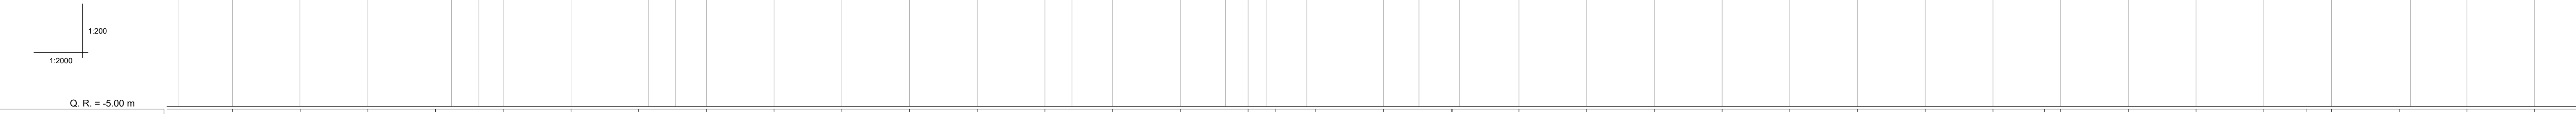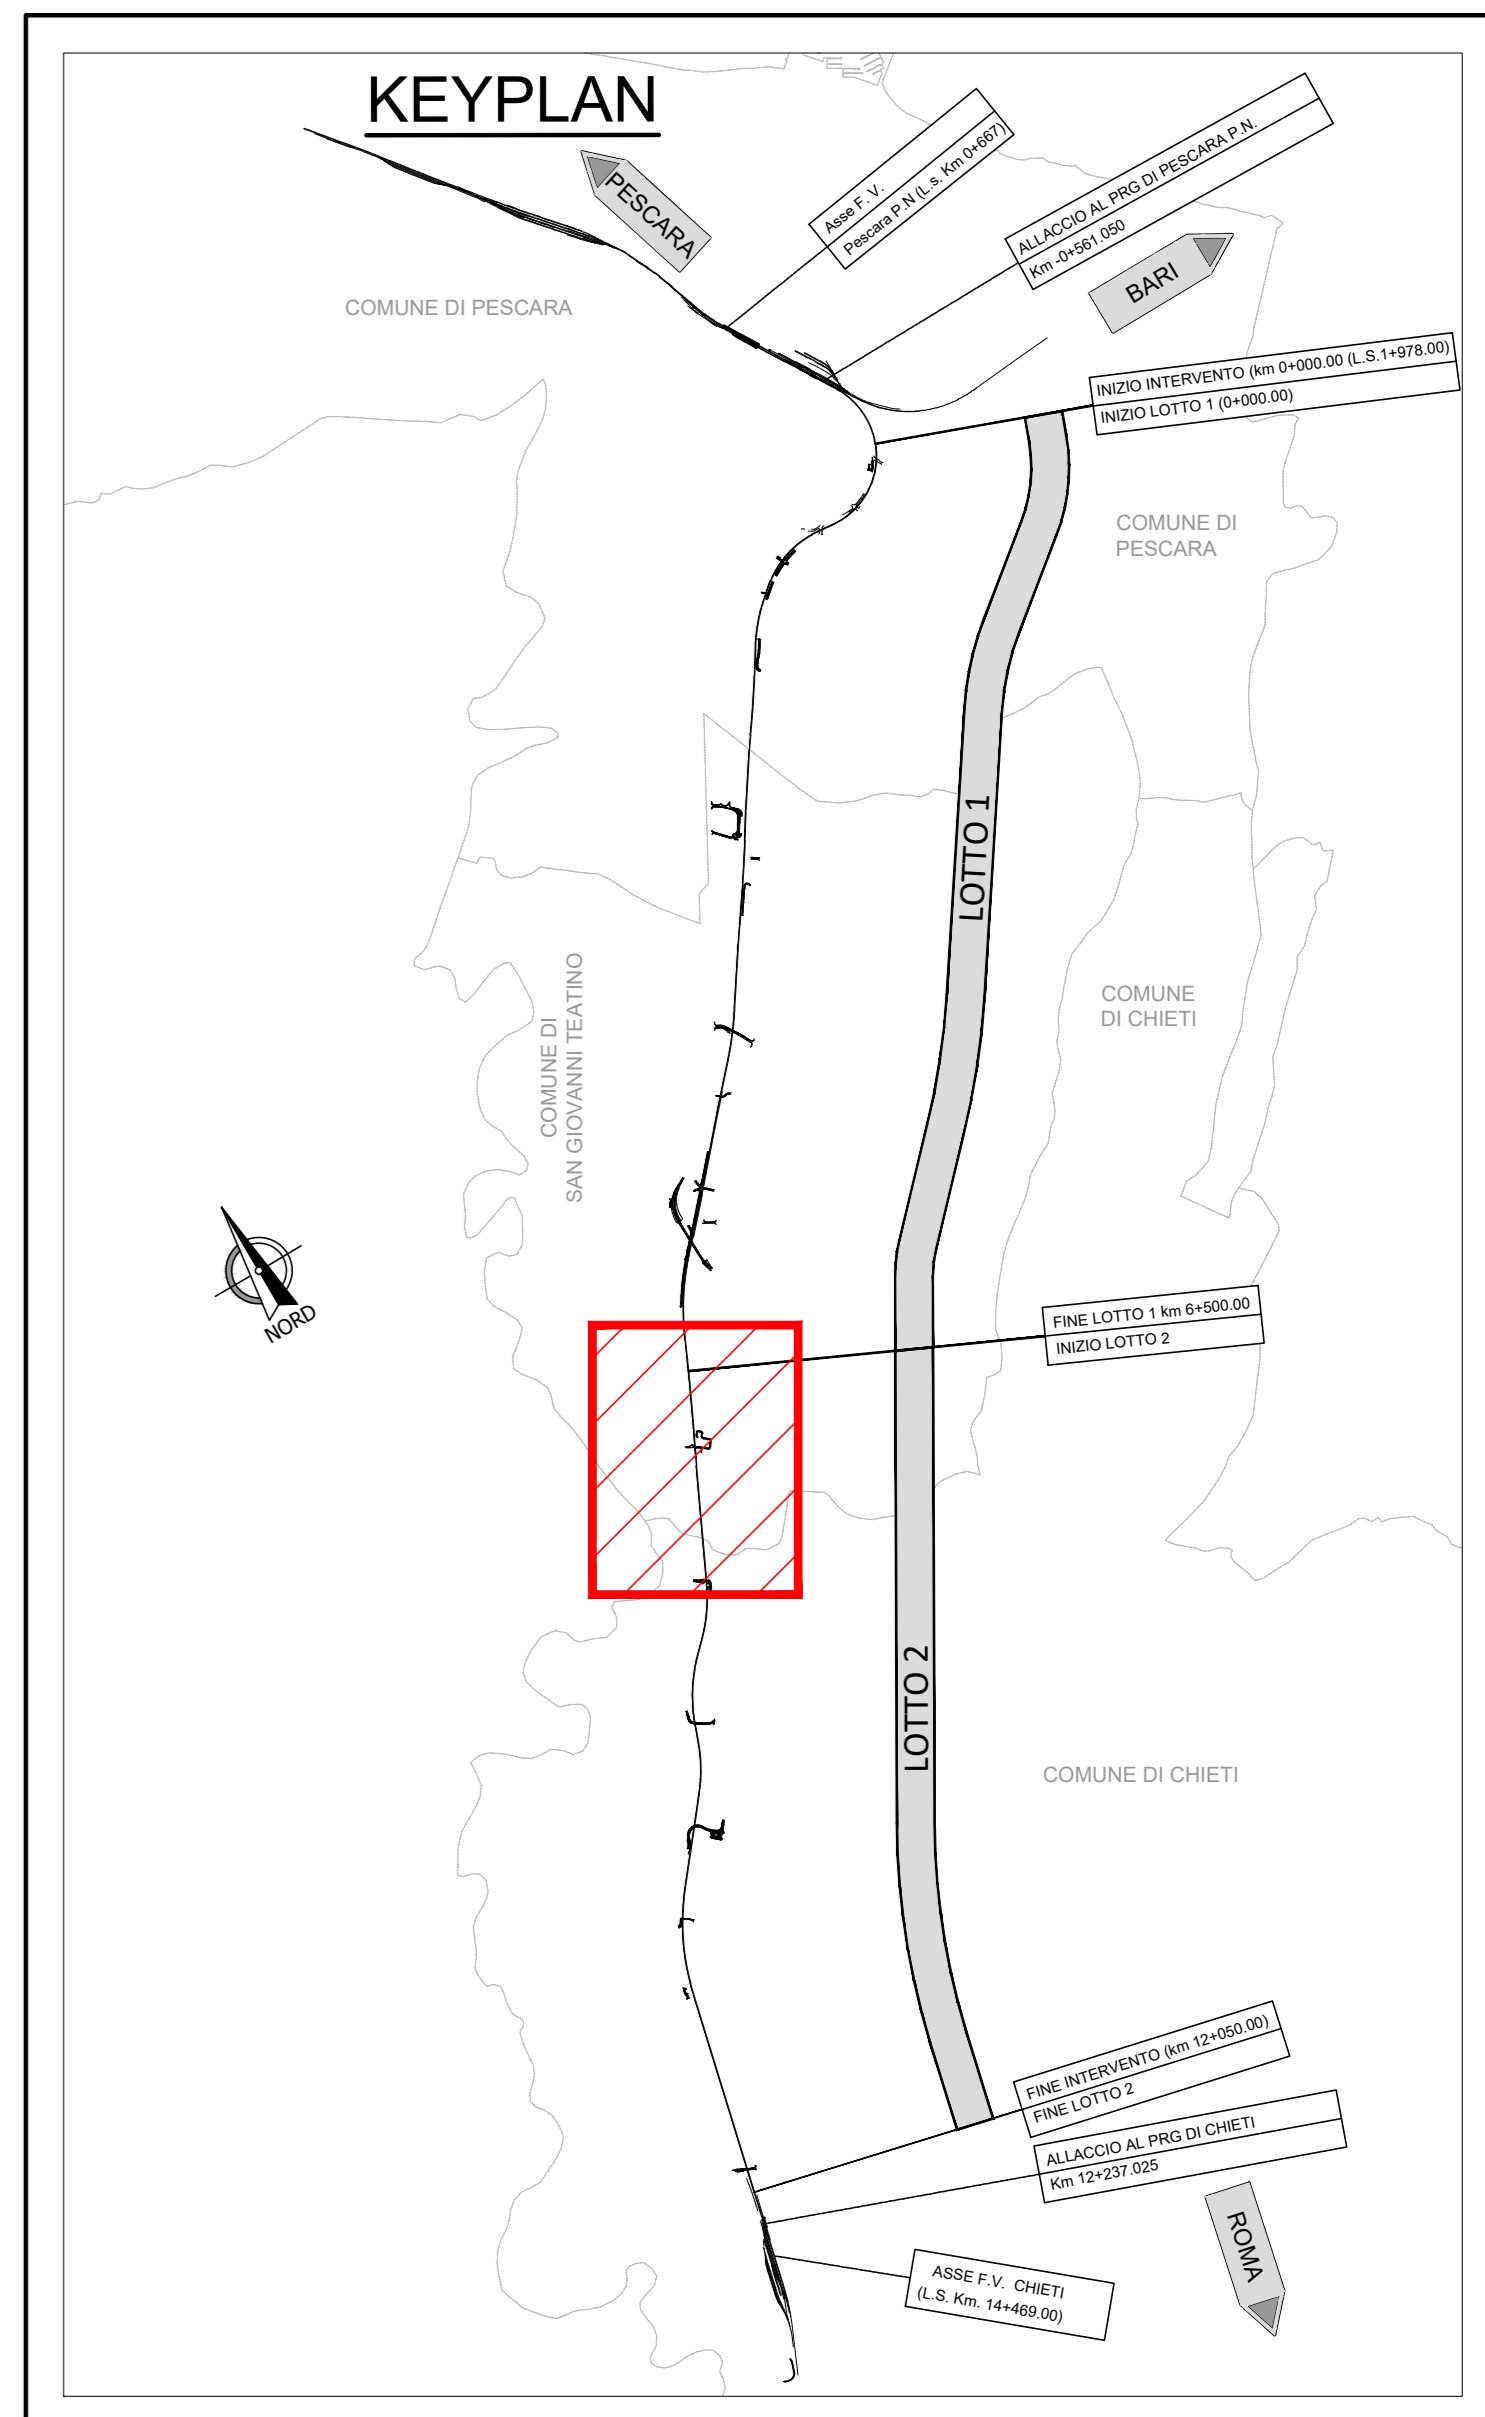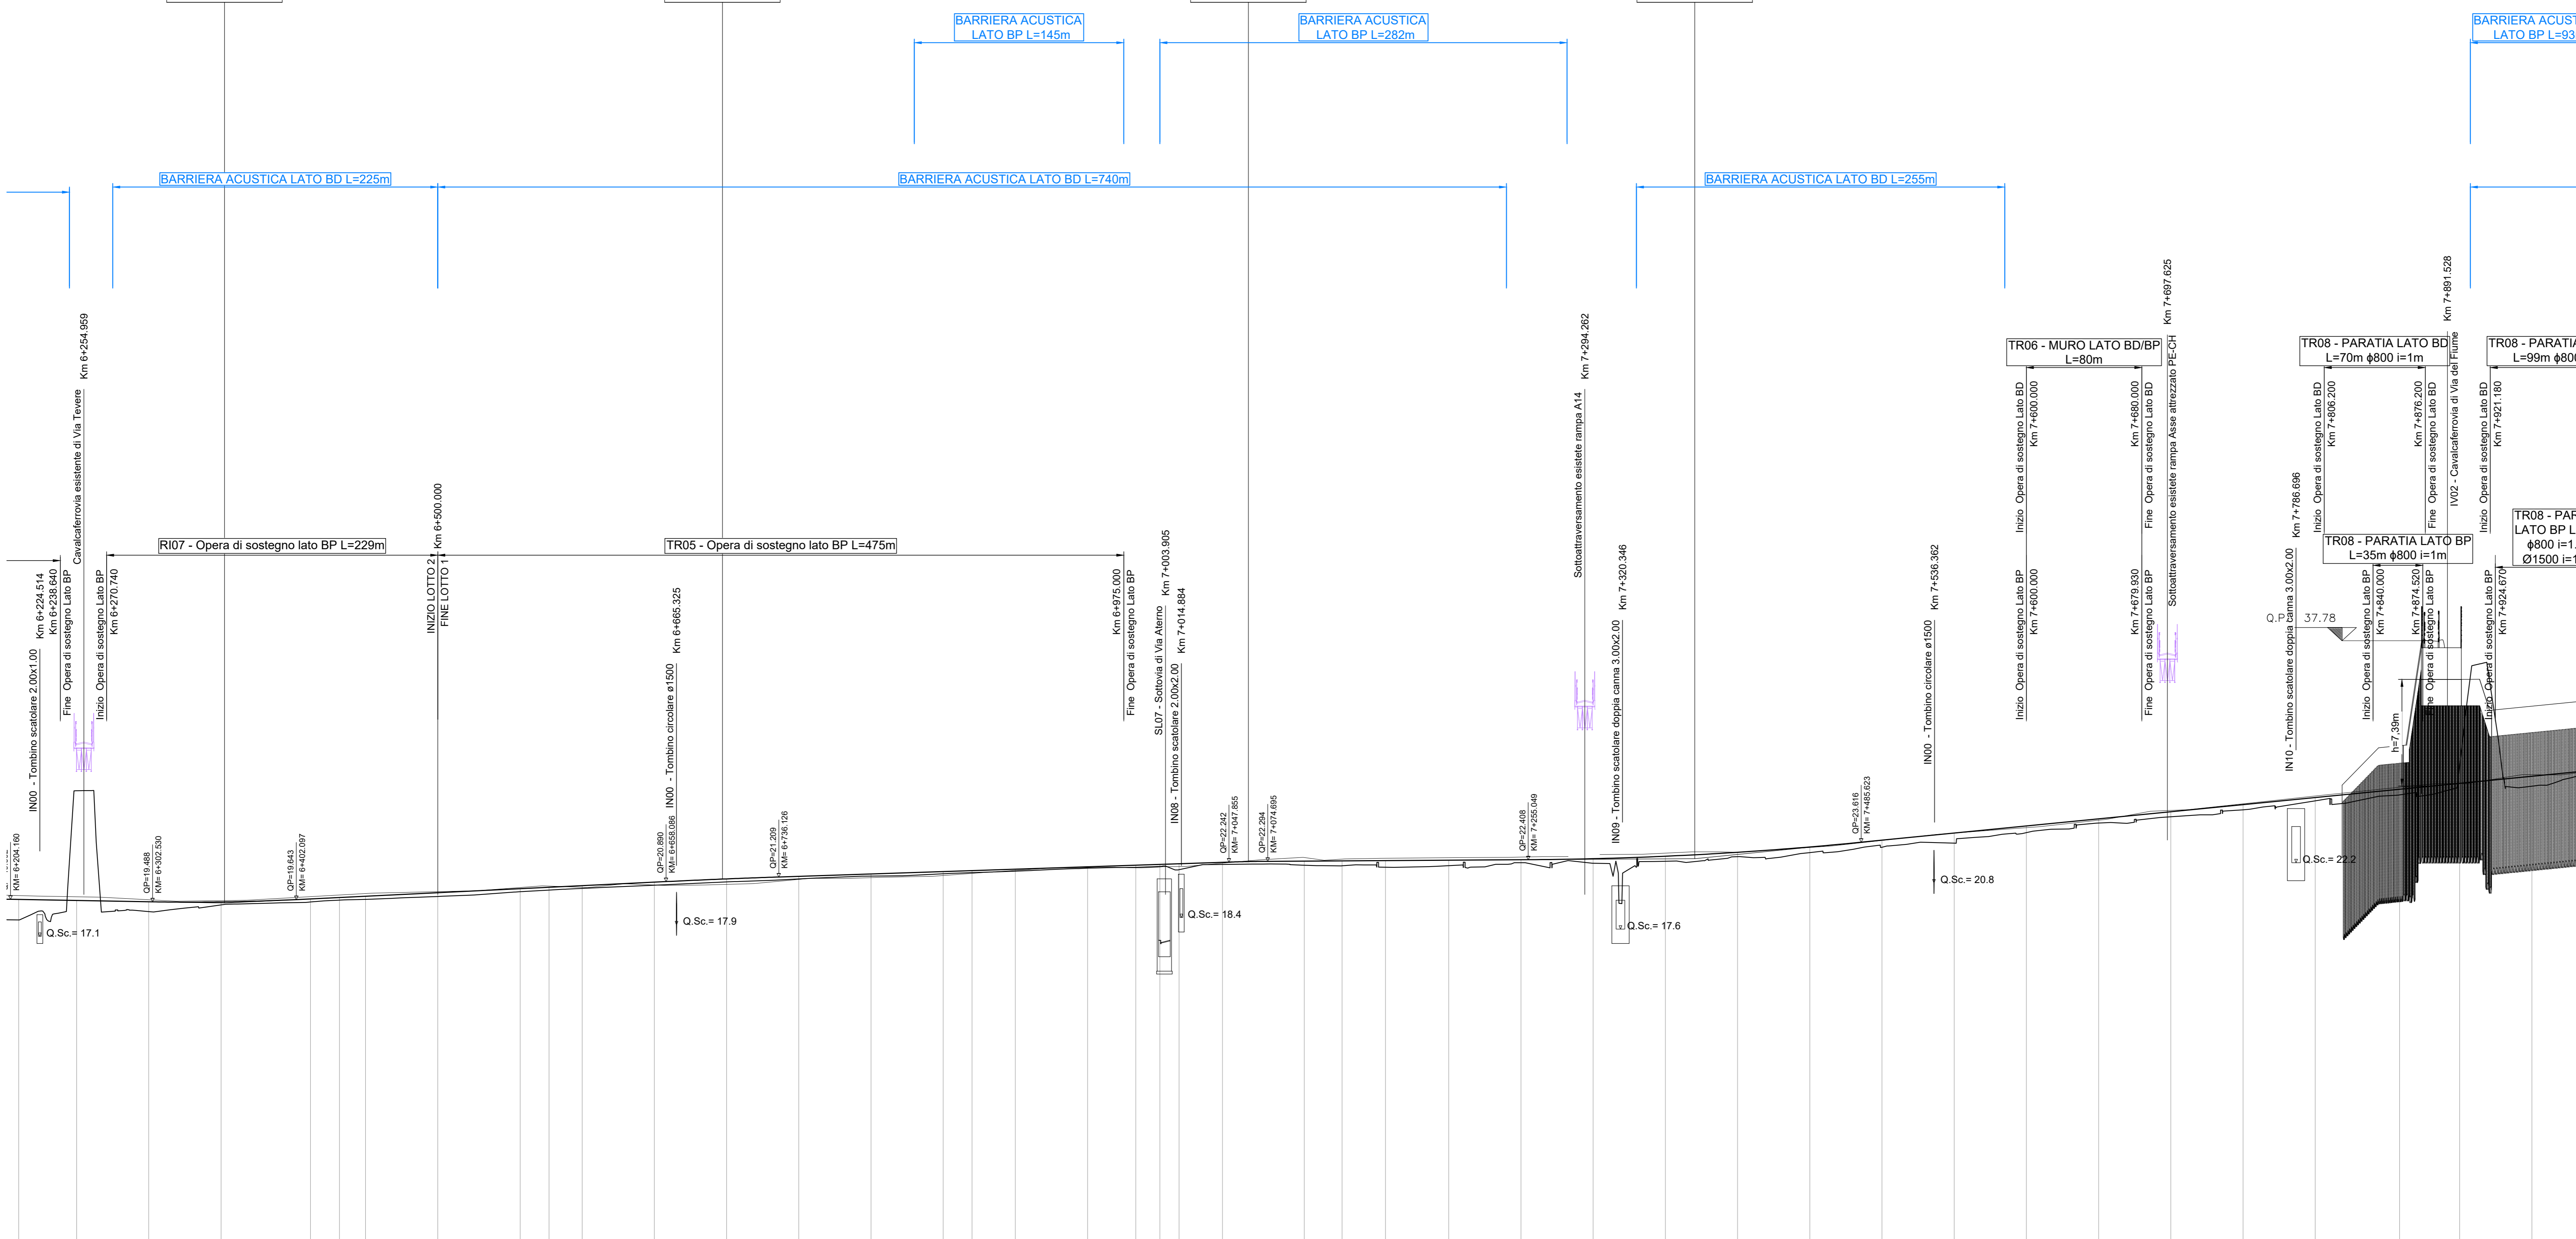

NUMERO SEZIONE	QUOTE PROGETTO	QUOTE TERRENO	ETTOMETRICHE	DIST. PARZIALI	PROGRESSIVE	ANDAMENTO PLANIMETRICO	SOPRAELEVAZIONE	VELOCITA'	SCHEMATICO DEVIATI / RESPINGENTI
55	19.581	18.866	0	50.00	6500.00	SP=90.00	SP=90.00	140km/h	BINARIO PARI

COMMITTENTE:
RFI
 RFI INFRASTRUTTURE ITALIANE
 GRUPPO FERROVIARIO DELLO STATO ITALIANO

PROGETTAZIONE:
ITALFERR
 GRUPPO FERROVIARIO DELLO STATO ITALIANO

DIREZIONE TECNICA
UO INFRASTRUTTURE CENTRO
PROGETTO DI FATTIBILITA' TECNICA ECONOMICA

VELOCIZZAZIONE DELLA LINEA ROMA - PESCARA
RADDOPPIO FERROVIARIO TRATTA PESCARA PORTA NUOVA-CHIETI
LOTTO 2 - TRATTA PM SAN GIOVANNI TEATINO - CHIETI

INFRASTRUTTURA FERROVIARIA - Profili longitudinali di progetto
 Profilo di progetto - Tav. 1/4

SCALA: 1:2000/200

Revis.	Descrizione	Redatto	Data	Verificato	Data	Approvato	Data	Autorizzato	Data
A	Elab. Caratterizzanti	P.Luciani	19.12.2018	M. Pianesi	20.12.2018	T. Pasquelli	21.12.2018	F. Aguiari	31.03.2019
B	Emissioni esecutive	P.Luciani	28.05.2019	M. Pianesi	29.05.2019	T. Pasquelli	30.05.2019	F. Aguiari	31.03.2019

File: I4A502020F001001018.dwg n. Elab.: 6-23