
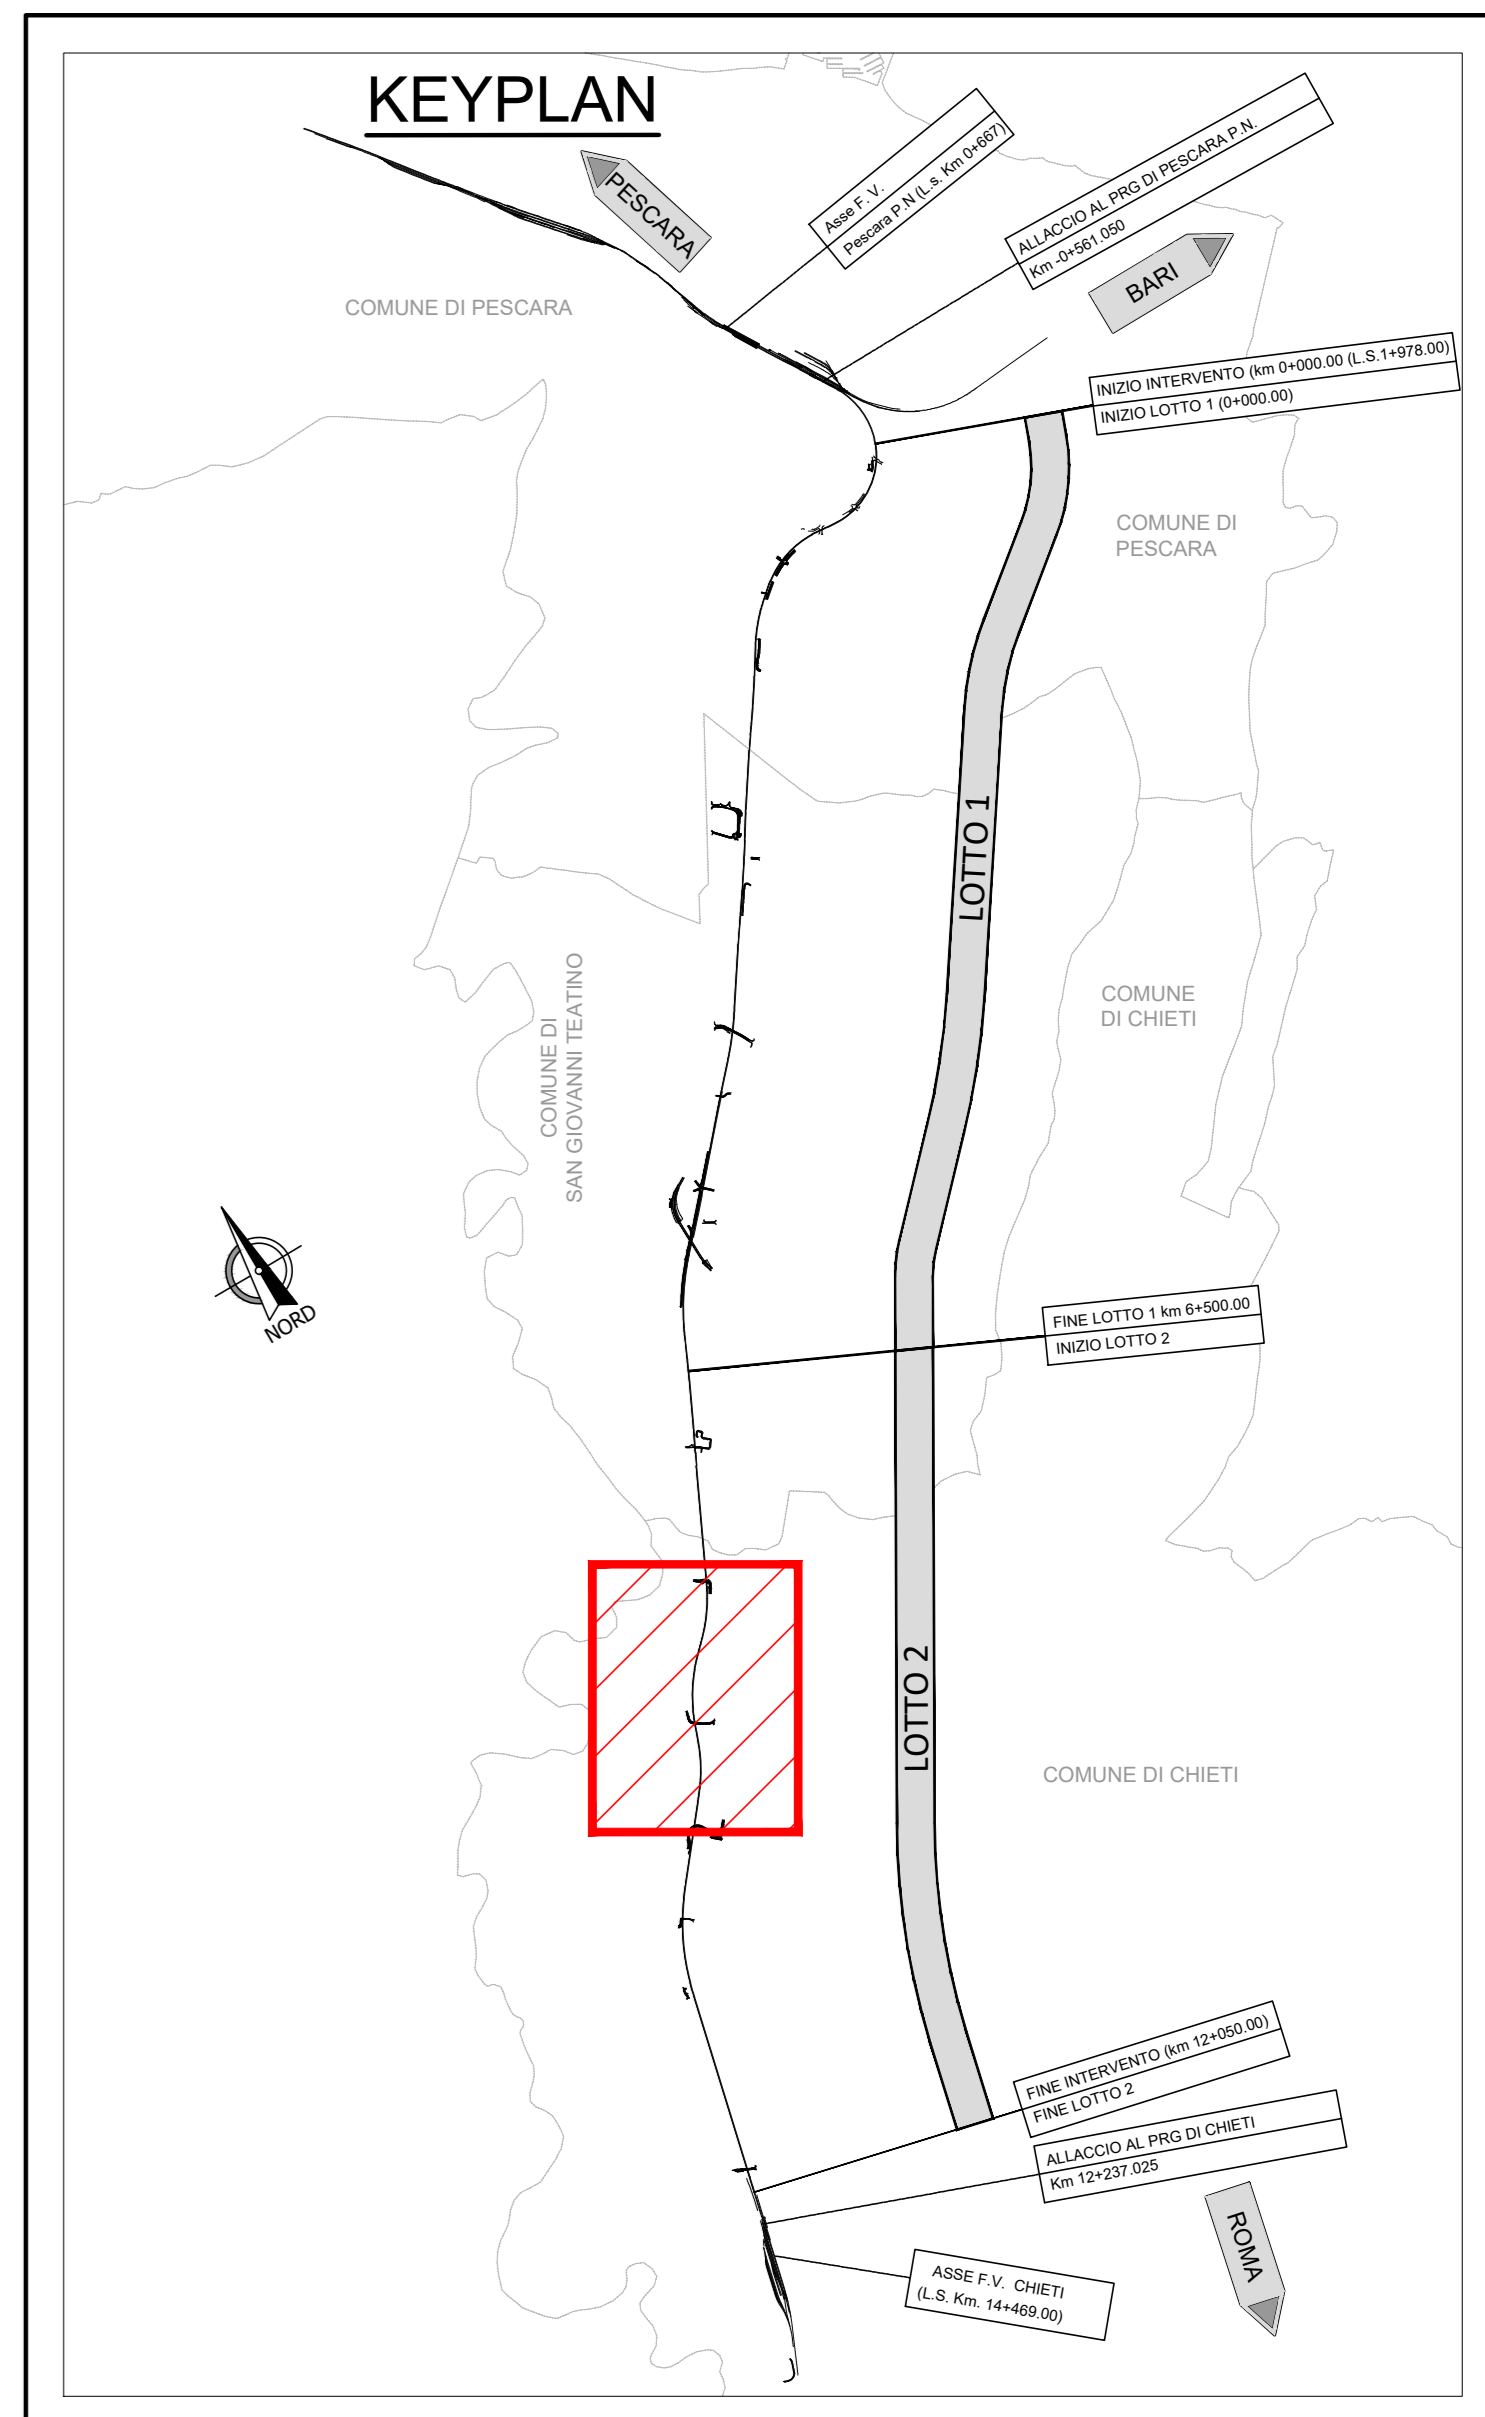


LOTTO 2

PESCARA

ROMA

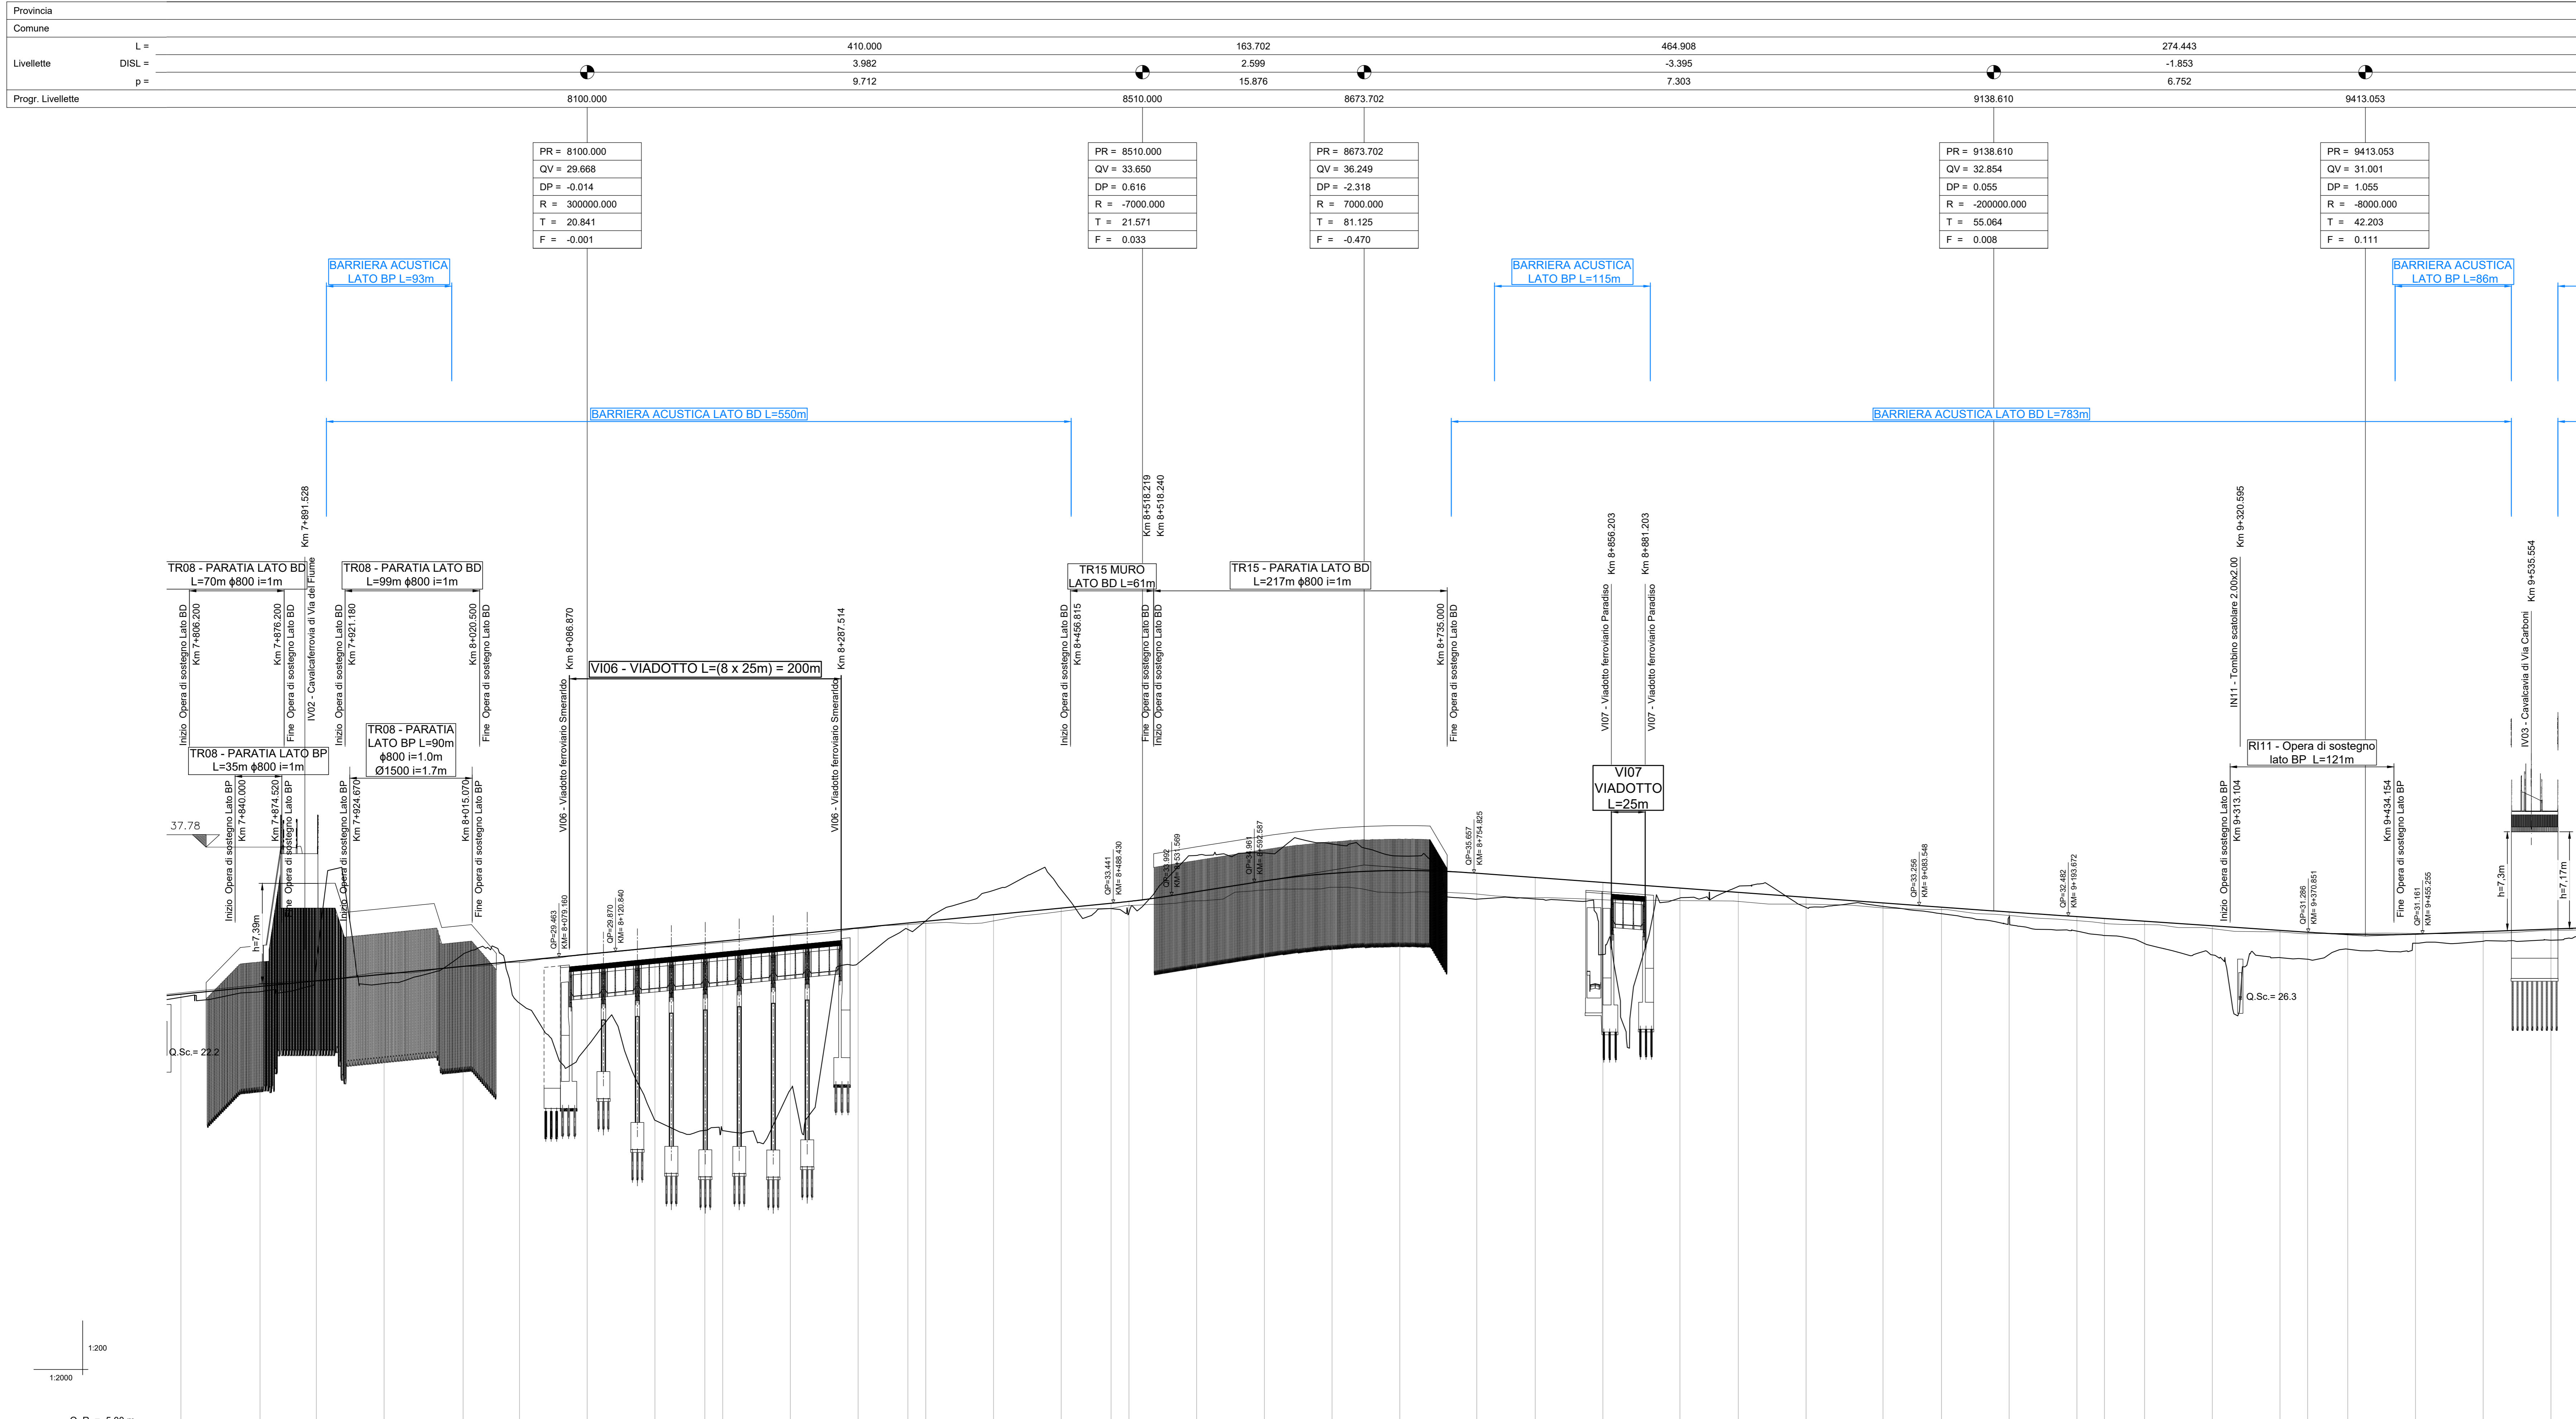

COMMITTENTE: **RFI**
GRUPPO FERROVIARIA ITALIANA
 GRUPPO FERROVIE DELLO STATO ITALIANO

PROGETTAZIONE: **ITALFERR**
GRUPPO FERROVIE DELLO STATO ITALIANO

DIREZIONE TECNICA
UO INFRASTRUTTURE CENTRO

PROGETTO DI FATTIBILITA' TECNICA ECONOMICA

VELOCIZZAZIONE DELLA LINEA ROMA - PESCARA
RADDOPPIO FERROVIARIO TRATTA PESCARA PORTA NUOVA-CHIETI
LOTTO 2 - TRATTA PM SAN GIOVANNI TEATINO - CHIETI

INFRASTRUTTURA FERROVIARIA - Profili longitudinali di progetto
 Profilo di progetto - Tav. 2/4

SCALA: 1:2000/200

COMMESSA	LOTTO	FASE	ENTE	TIPO DOC.	OPERA/DISCIPLINA	PROGR.	REV.
IA4S	02	D	29	F6	IF0001	002	B

Revis.	Descrizione	Redatto	Data	Verificato	Data	Approvato	Data	Autorizzato	Data
A	Elab. Caratterizzanti	P.Luciani	19/12/2018	M. Pianesi	20/12/2018	T. Pasquelli	21/12/2018	F. Aguiari	31/03/2019
B	Emissioni esecutive	P.Luciani	28/05/2019	M. Pianesi	29/05/2019	T. Pasquelli	30/05/2019	F. Aguiari	31/03/2019

File: IA4S02029F010020.dwg n. Elab.: 6-24