


PROVINCIA	COMUNE	LIVELLETTA	i = +9.85%	i = +9.71%	i = +12.00%	i = +6.50%	i = -6.75%
			ΔQ = 5.911m	ΔQ = 3.982m	ΔQ = 2.134m	ΔQ = 2.930m	ΔQ = -1.82
			L = 600.000m	L = 410.000m	L = 177.839m	L = 450.774m	L = 274.44

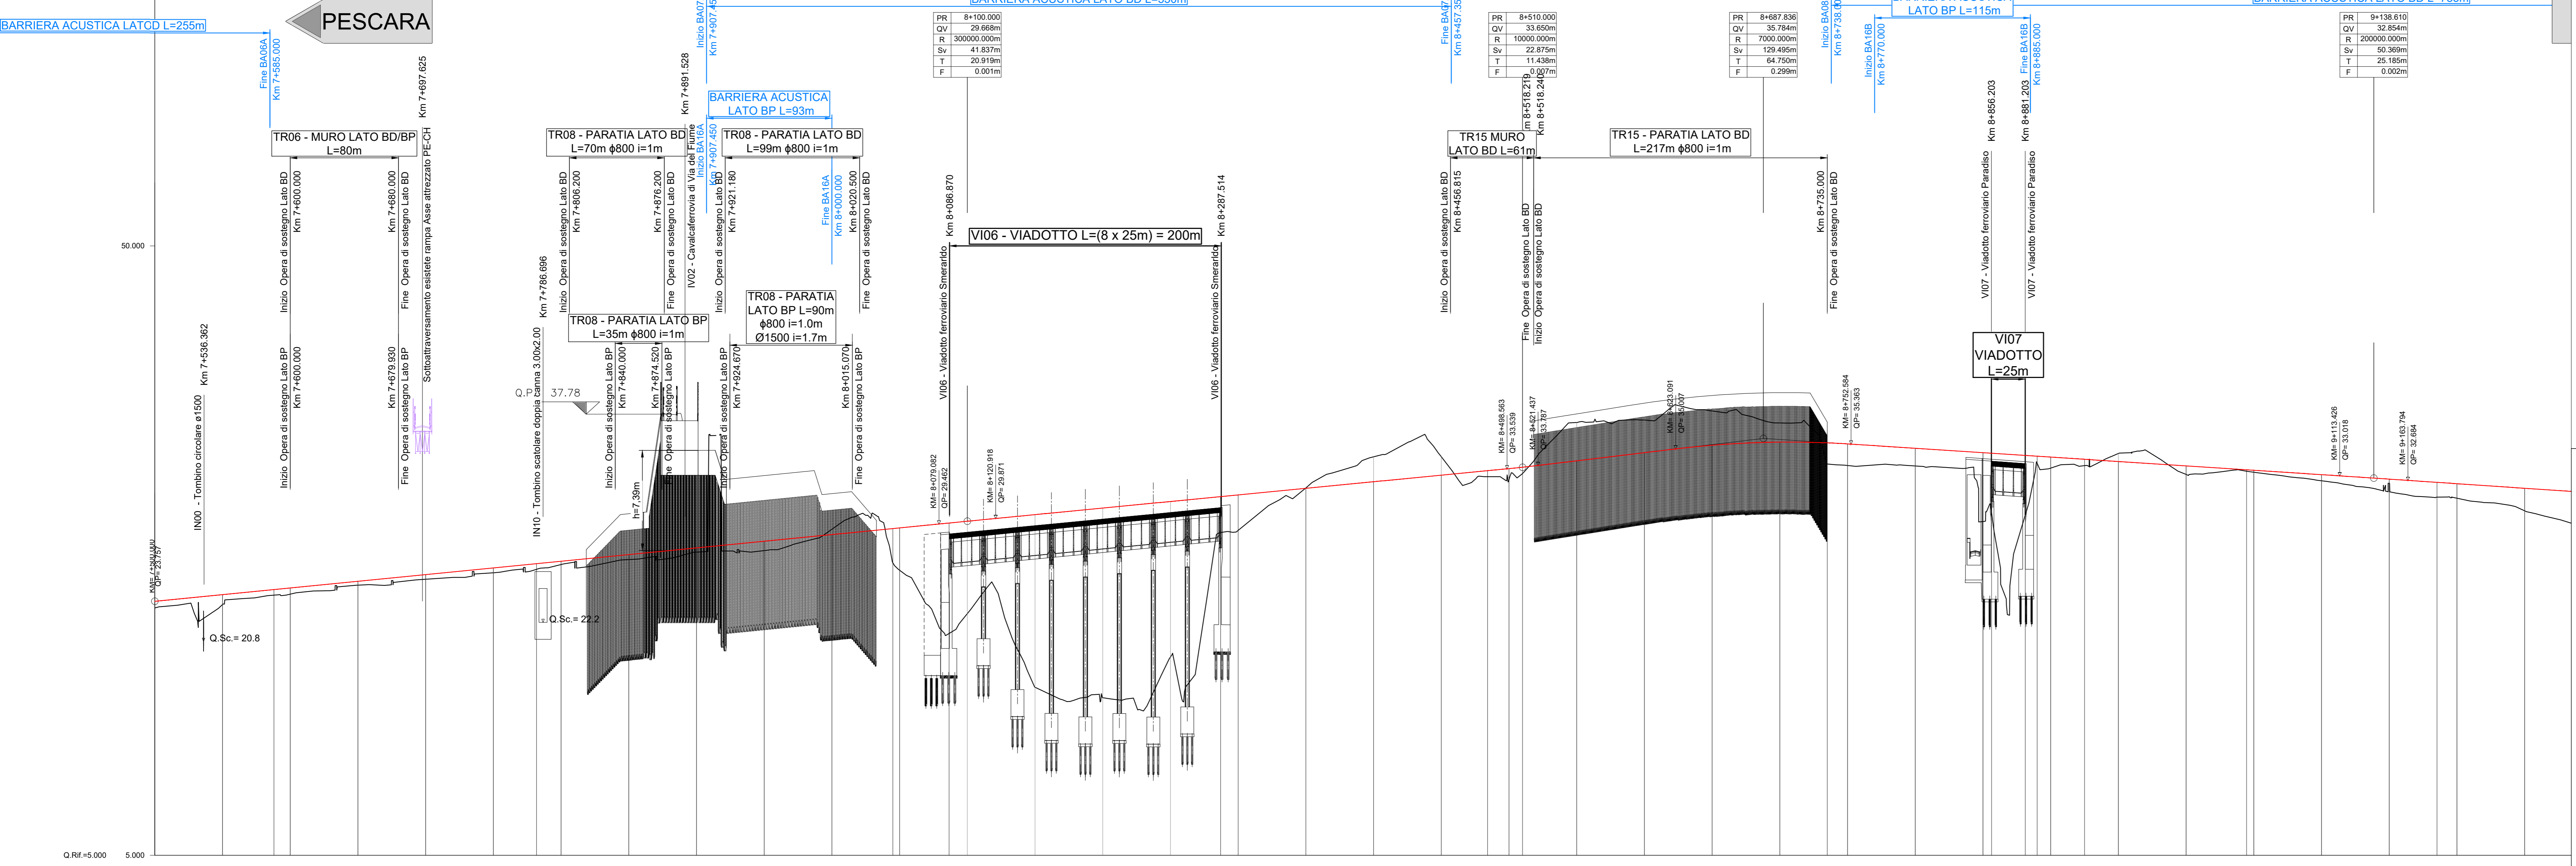

NUM SEZIONE	183	184	185	186	187	188	189	190	191	192	193	194	195	196	197	198	199	200	201	202	203	204	205	206	207	208	209	210	211	212	213	214	215	216	217	218	219	220	221	222	223	224	225	226	227	228		
DISTANZE PROGRESSIVE	7+500.000	7+550.000	7+600.000	7+650.000	7+700.000	7+750.000	7+800.000	7+850.000	7+900.000	7+950.000	8+000.000	8+050.000	8+100.000	8+150.000	8+200.000	8+250.000	8+300.000	8+350.000	8+400.000	8+450.000	8+500.000	8+550.000	8+600.000	8+650.000	8+700.000	8+750.000	8+800.000	8+850.000	8+900.000	8+950.000	9+000.000	9+050.000	9+100.000	9+150.000	9+200.000	9+250.000	9+300.000	9+350.000	9+400.000	9+450.000	9+500.000	9+550.000	9+600.000					
DISTANZE PARZIALI	50.00	37.97	12.03	50.00	50.00	50.00	31.87	18.13	50.00	50.00	50.00	50.00	45.00	38.55	200.50	2.91	50.00	50.00	50.00	34.16	15.84	40.00	50.00	50.00	50.00	50.00	35.00	15.03	50.00	50.00	50.00	50.00	50.00	50.00	44.67	50.00	50.00	35.27	14.73	50.00	50.00	50.00	50.00					
QUOTE TERRENO	27.787	23.383	23.116	24.210	24.283	24.948	25.392	25.362	26.118	26.669	27.289	27.897	28.505	48.569		
QUOTE PROGETTO	27.787	23.383	23.116	24.210	24.283	24.948	25.392	25.362	26.118	26.669	27.289	27.897	28.505	48.569		
DIFFERENZA DI QUOTA	0.000	0.000	0.000	0.000	0.000	0.000	0.000	0.000	0.000	0.000	0.000	0.000	0.000	0.000	0.000	0.000	0.000	0.000	0.000	0.000	0.000	0.000	0.000	0.000	0.000	0.000	0.000	0.000	0.000	0.000	0.000	0.000	0.000	0.000	0.000	0.000	0.000	0.000	0.000	0.000	0.000	0.000	0.000	0.000	0.000	0.000	0.000	0.000
ANDAMENTO PLANIMETRICO	L = 358.385m	
SOPRAELEVAZIONE	BINARIO PARALLELO	
VELOCITA'	V = 0 km/h	
SCHEMATICO DEVIATO	BINARIO PARALLELO	

COMMITTENTE: **RFI** GRUPPO FERROVIARIO ITALIANO

PROGETTAZIONE: **ITALFERR** GRUPPO FERROVIARIO ITALIANO

DIREZIONE TECNICA
UO INFRASTRUTTURE CENTRO

PROGETTO DI FATTIBILITA' TECNICO - ECONOMICA

VELOCIZZAZIONE DELLA LINEA ROMA - PESCARA
RADDOPPIO FERROVIARIO TRATTA PESCARA PORTA NUOVA-CHIETI
LOTTO 2 - TRATTA PM SAN GIOVANNI TEATINO - CHIETI

INFRASTRUTTURA FERROVIARIA
Plano-profilo di progetto - Tav. 1/3

SCALA: **1:2000/200**

COMMESSA LOTTO FASE ENTE TIPO COD. OPERA/DISCIPLINA PROG. REV.

IA4S 02 D 29 L6 1F0001 501 A

Revis.	Descrizione	Redatto	Data	Verificato	Data	Approvato	Data	Autorezzato	Data
A	Emissione definitiva		08/03/2023		08/03/2023		08/03/2023		08/03/2023

File: IA4S0220L6P00101A.dwg n. Elab.: 6-24