


310.152	363.970	324.982	72.358
0.195	1.205	1.583	0.009
0.630	3.312	4.871	0.131

Provincia	Livelle
Comune	DISL =
	p =
	Prog: Livelle



PR = 1071.462 QV = 22.481 DP = 0.922 R = -25000.000 T = 115.200 F = 0.265	PR = 761.309 QV = 22.285 DP = -0.268 R = 10000.000 T = 13.407 F = -0.009	PR = 397.340 QV = 21.080 DP = -0.156 R = 50000.000 T = 38.983 F = -0.015	PR = 72.358 QV = 19.497 DP = 0.474 R = -15000.000 T = 35.549 F = 0.042	PR = 0.000 QV = 19.488
--	---	---	---	---------------------------

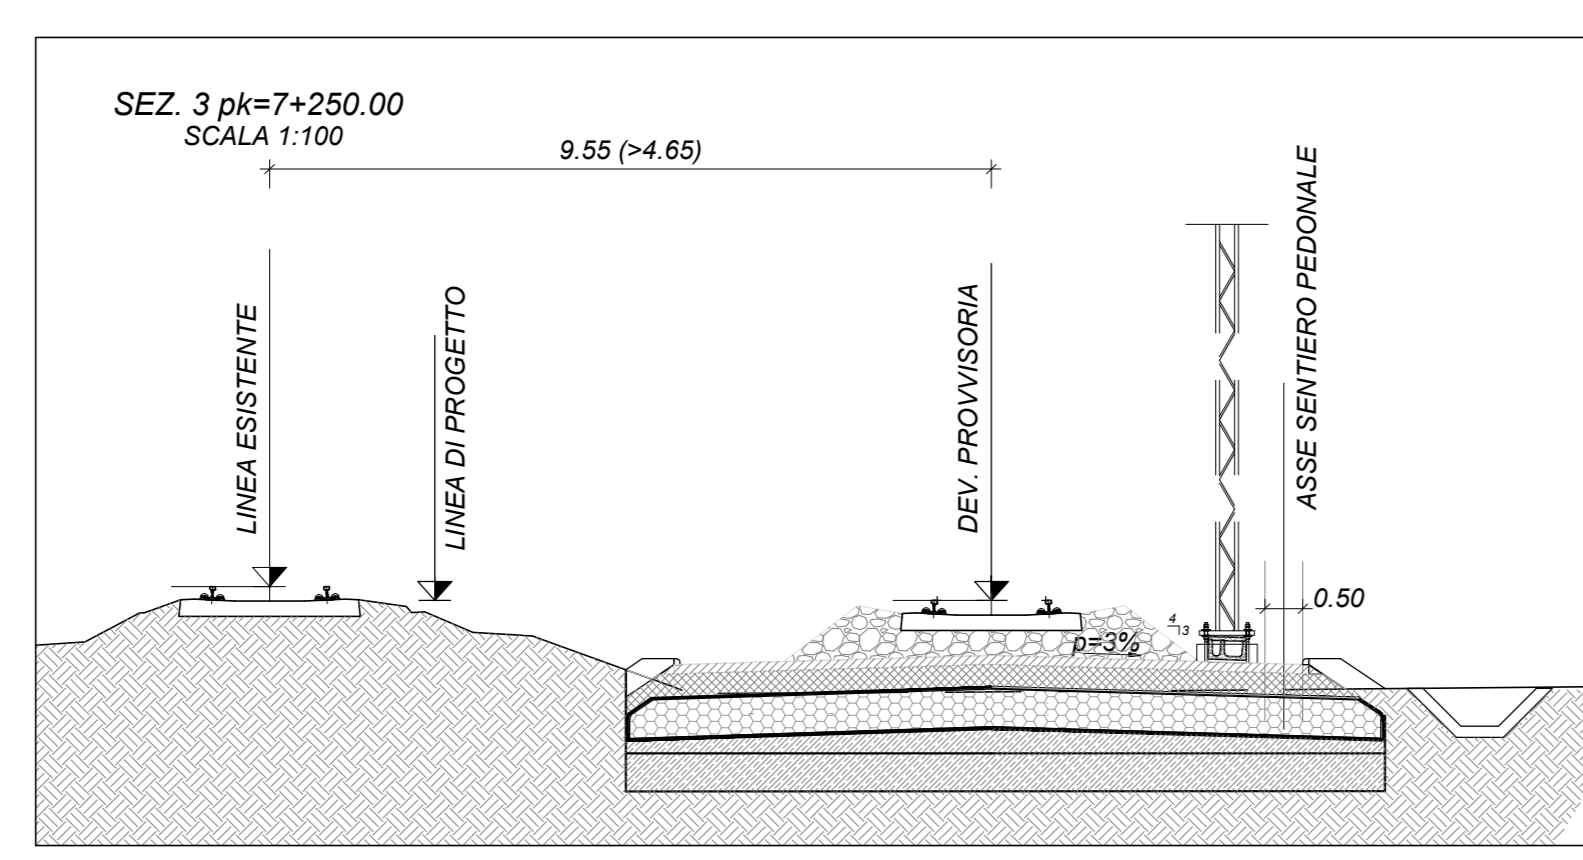

DEVIATIONE PROVVISORIA L=1190m

TRATTO DI DEVIATIONE COINCIDENTE CON IL TRACCIATO DEL BINARIO DISPARI - L=290m

DEVIATIONE PROVVISORIA - L=220m

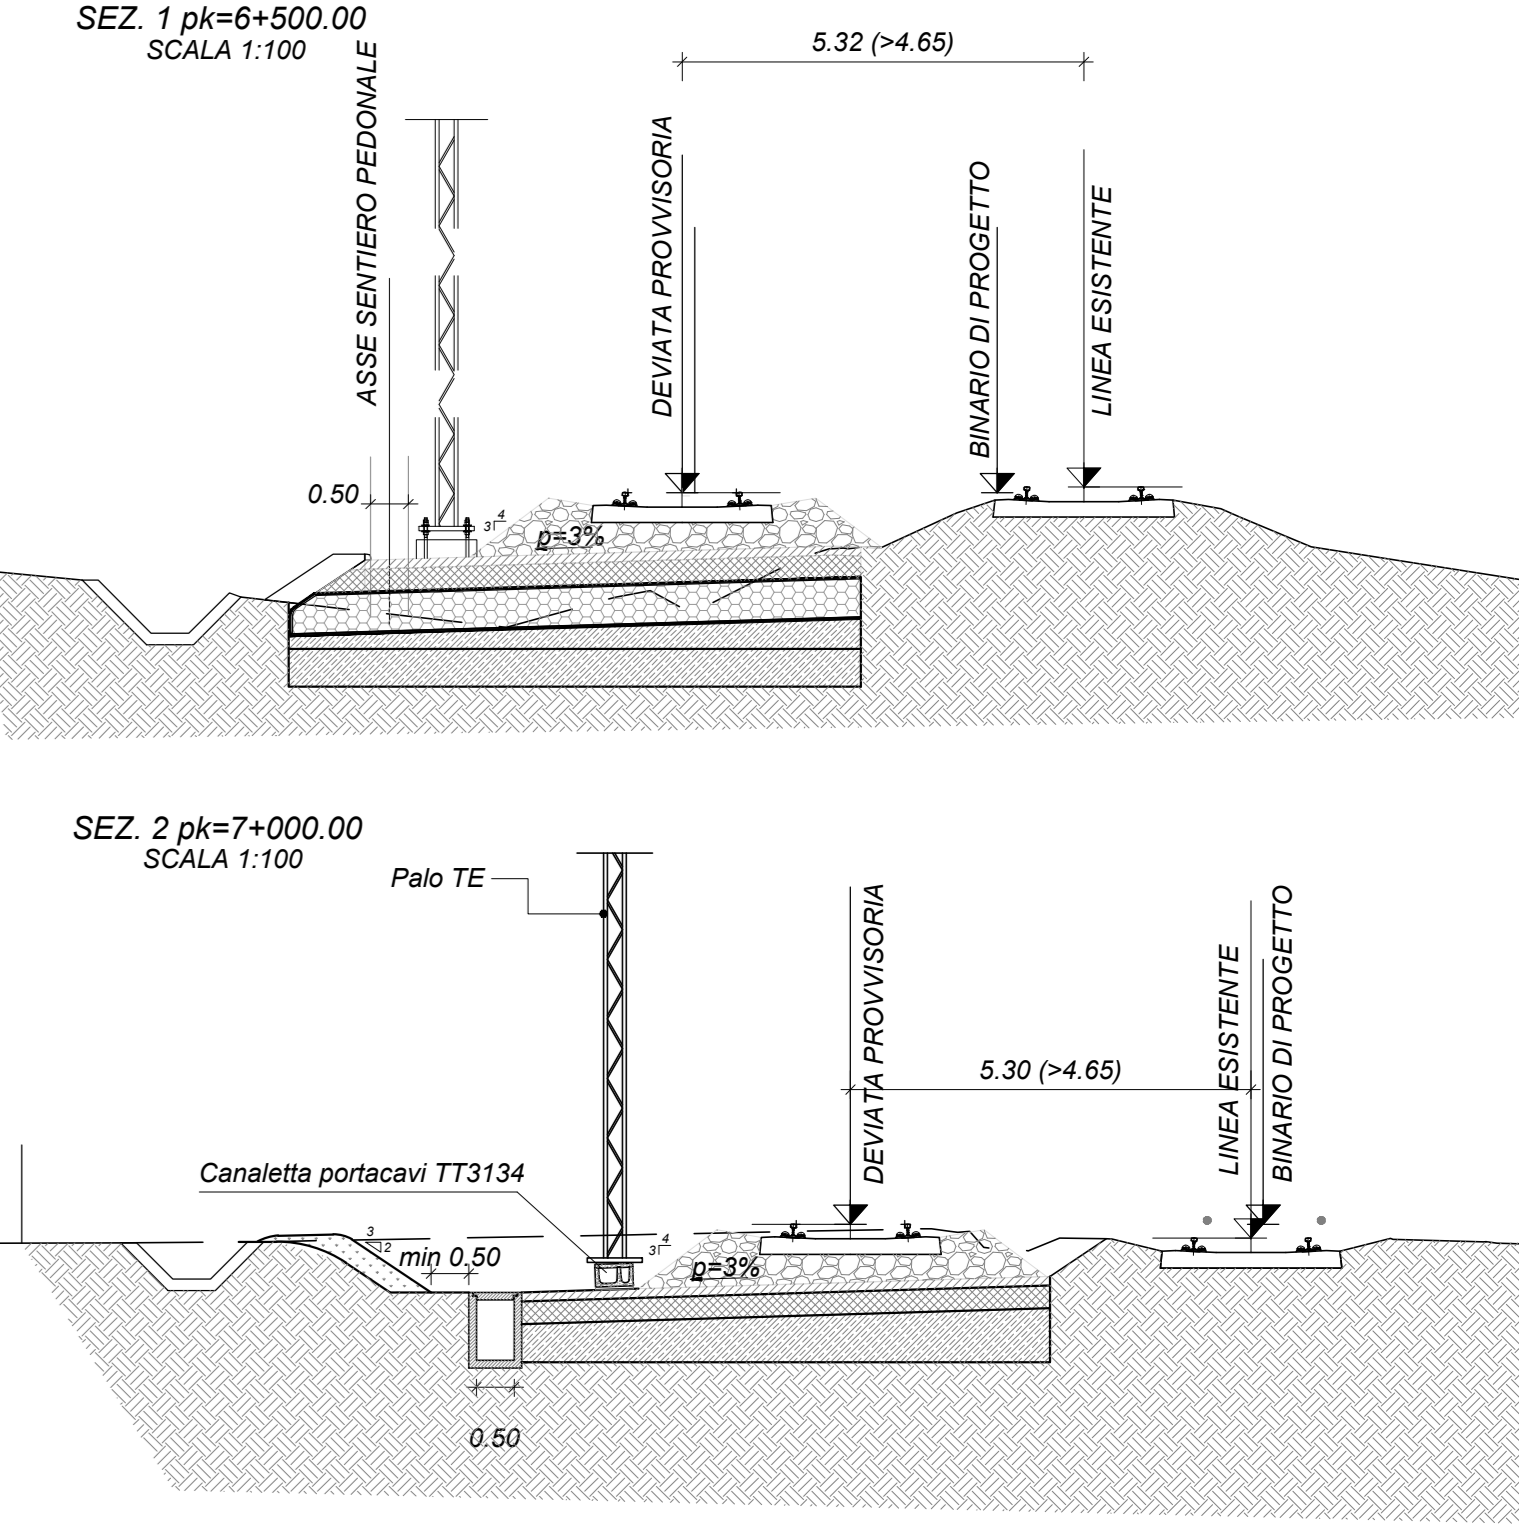 

COMMITTENTE: **RFI** RETE FERROVIARIA ITALIANA GRUPPO FERROVIE DELLO STATO ITALIANO

PROGETTAZIONE: **ITALFERR** GRUPPO FERROVIE DELLO STATO ITALIANO

DIREZIONE TECNICA  
**UO INFRASTRUTTURE CENTRO**

PROGETTO DI FATTIBILITA' TECNICA ECONOMICA

**VELOCIZZAZIONE DELLA LINEA ROMA - PESCARA**  
**RADDOPPIO FERROVIARIO TRATTA PESCARA PORTA NUOVA-CHIETI**  
**LOTTO 2 - TRATTA PM SAN GIOVANNI TEATINO - CHIETI**

INFRASTRUTTURA FERROVIARIA - Fasi esecutive  
Deviata provvisoria L2-F2 - Pianta profilo e sezioni - Tav.1

SCALA: 1:1000

COMMESSA LOTTO FASE ENTE TIPO DOC. OPERAZIONE DISCIPLINA PROG. REV.

IA4S	02	D	29	L7	IF0004	001	A
------	----	---	----	----	--------	-----	---

Revis. Descrizione Redatto Data Verificato Data Approvato Data Autorizzato Data

A	Emissione esecutiva	P.Lusconi	28.05.2019	M.Pianesi	29.05.2019	T.Pastori	30.05.2019	31.05.2019
---	---------------------	-----------	------------	-----------	------------	-----------	------------	------------

File: IA4S0229.FF000401A.dwg n. Elab.: E-111