
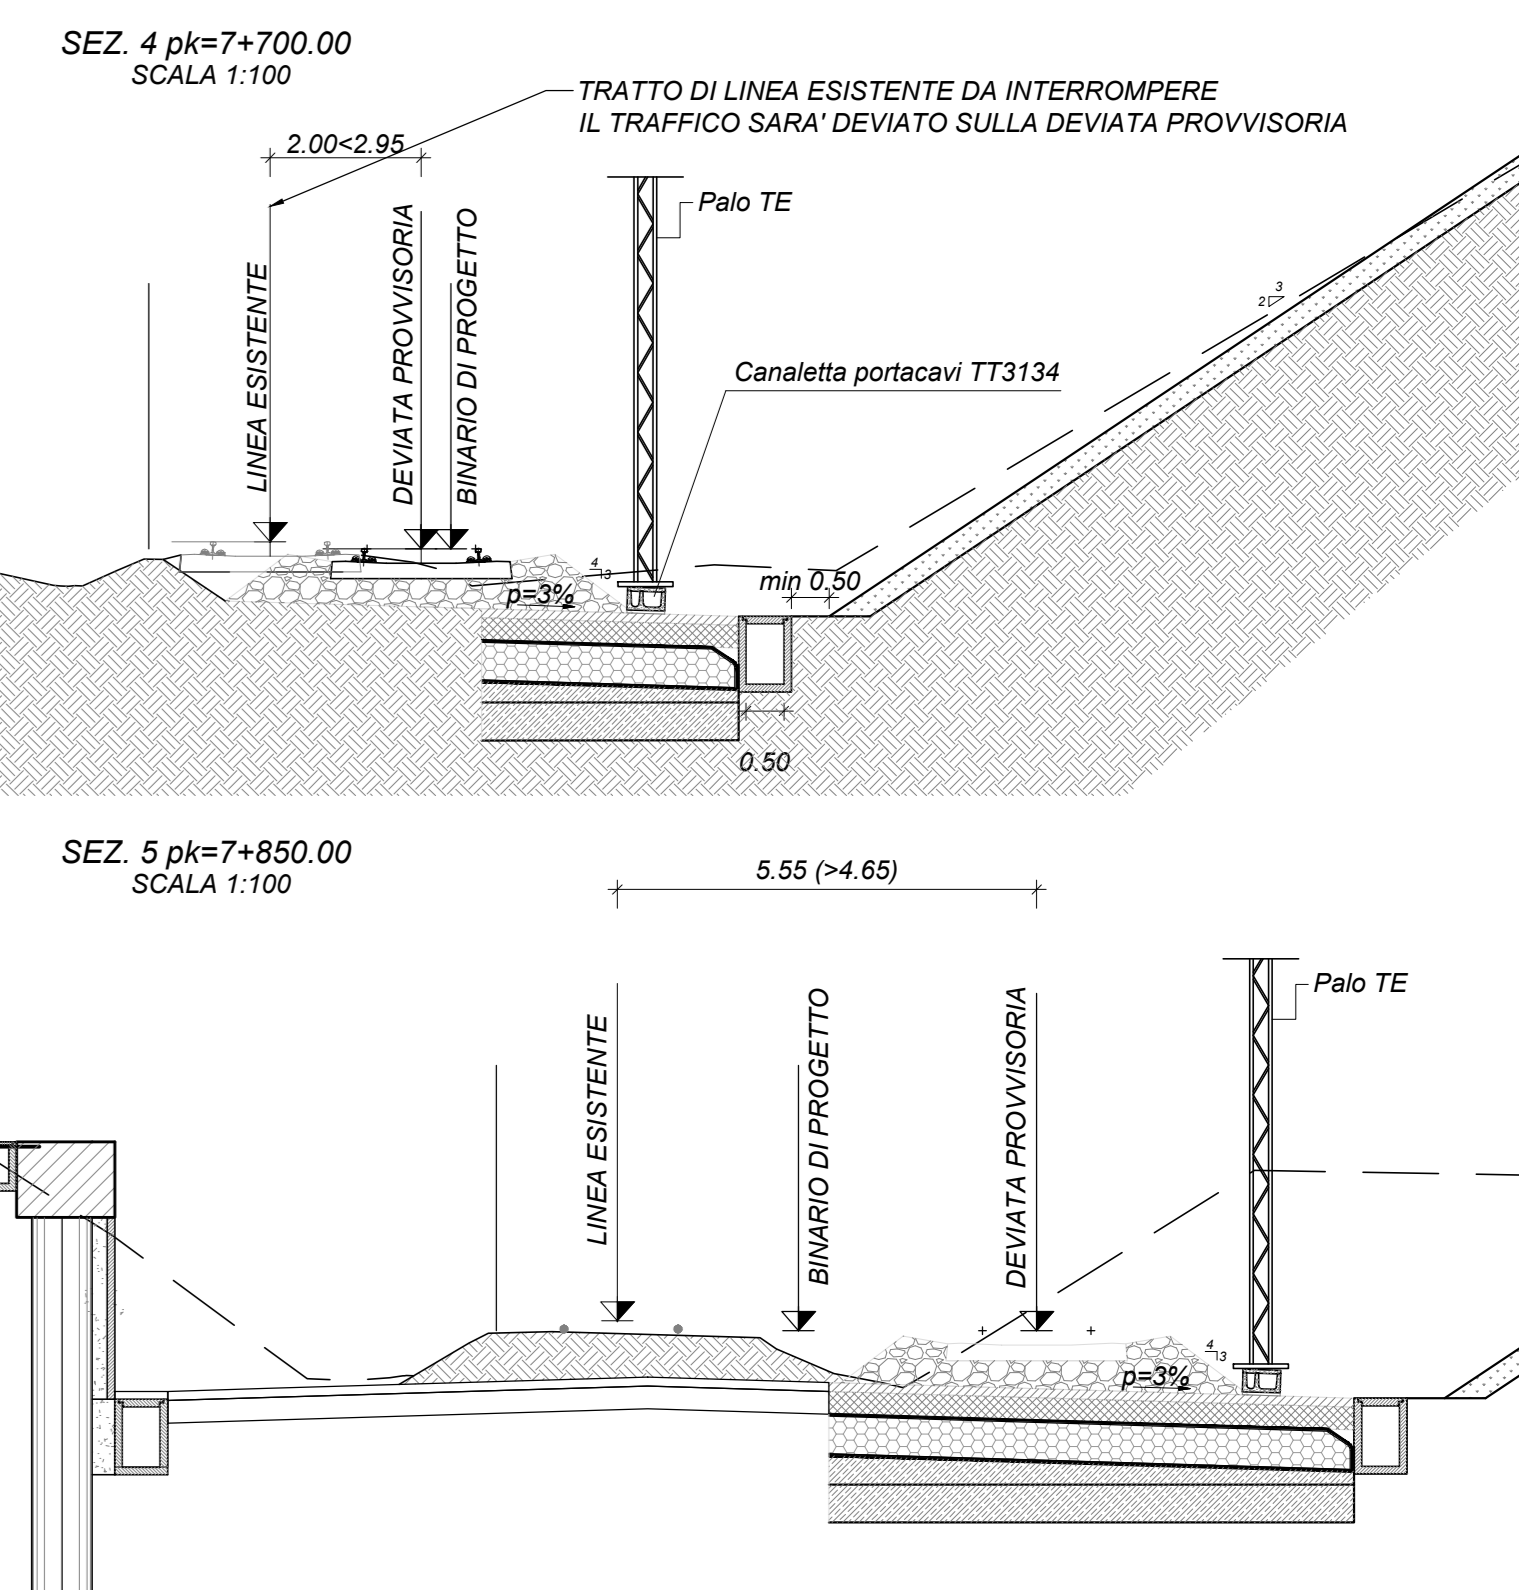
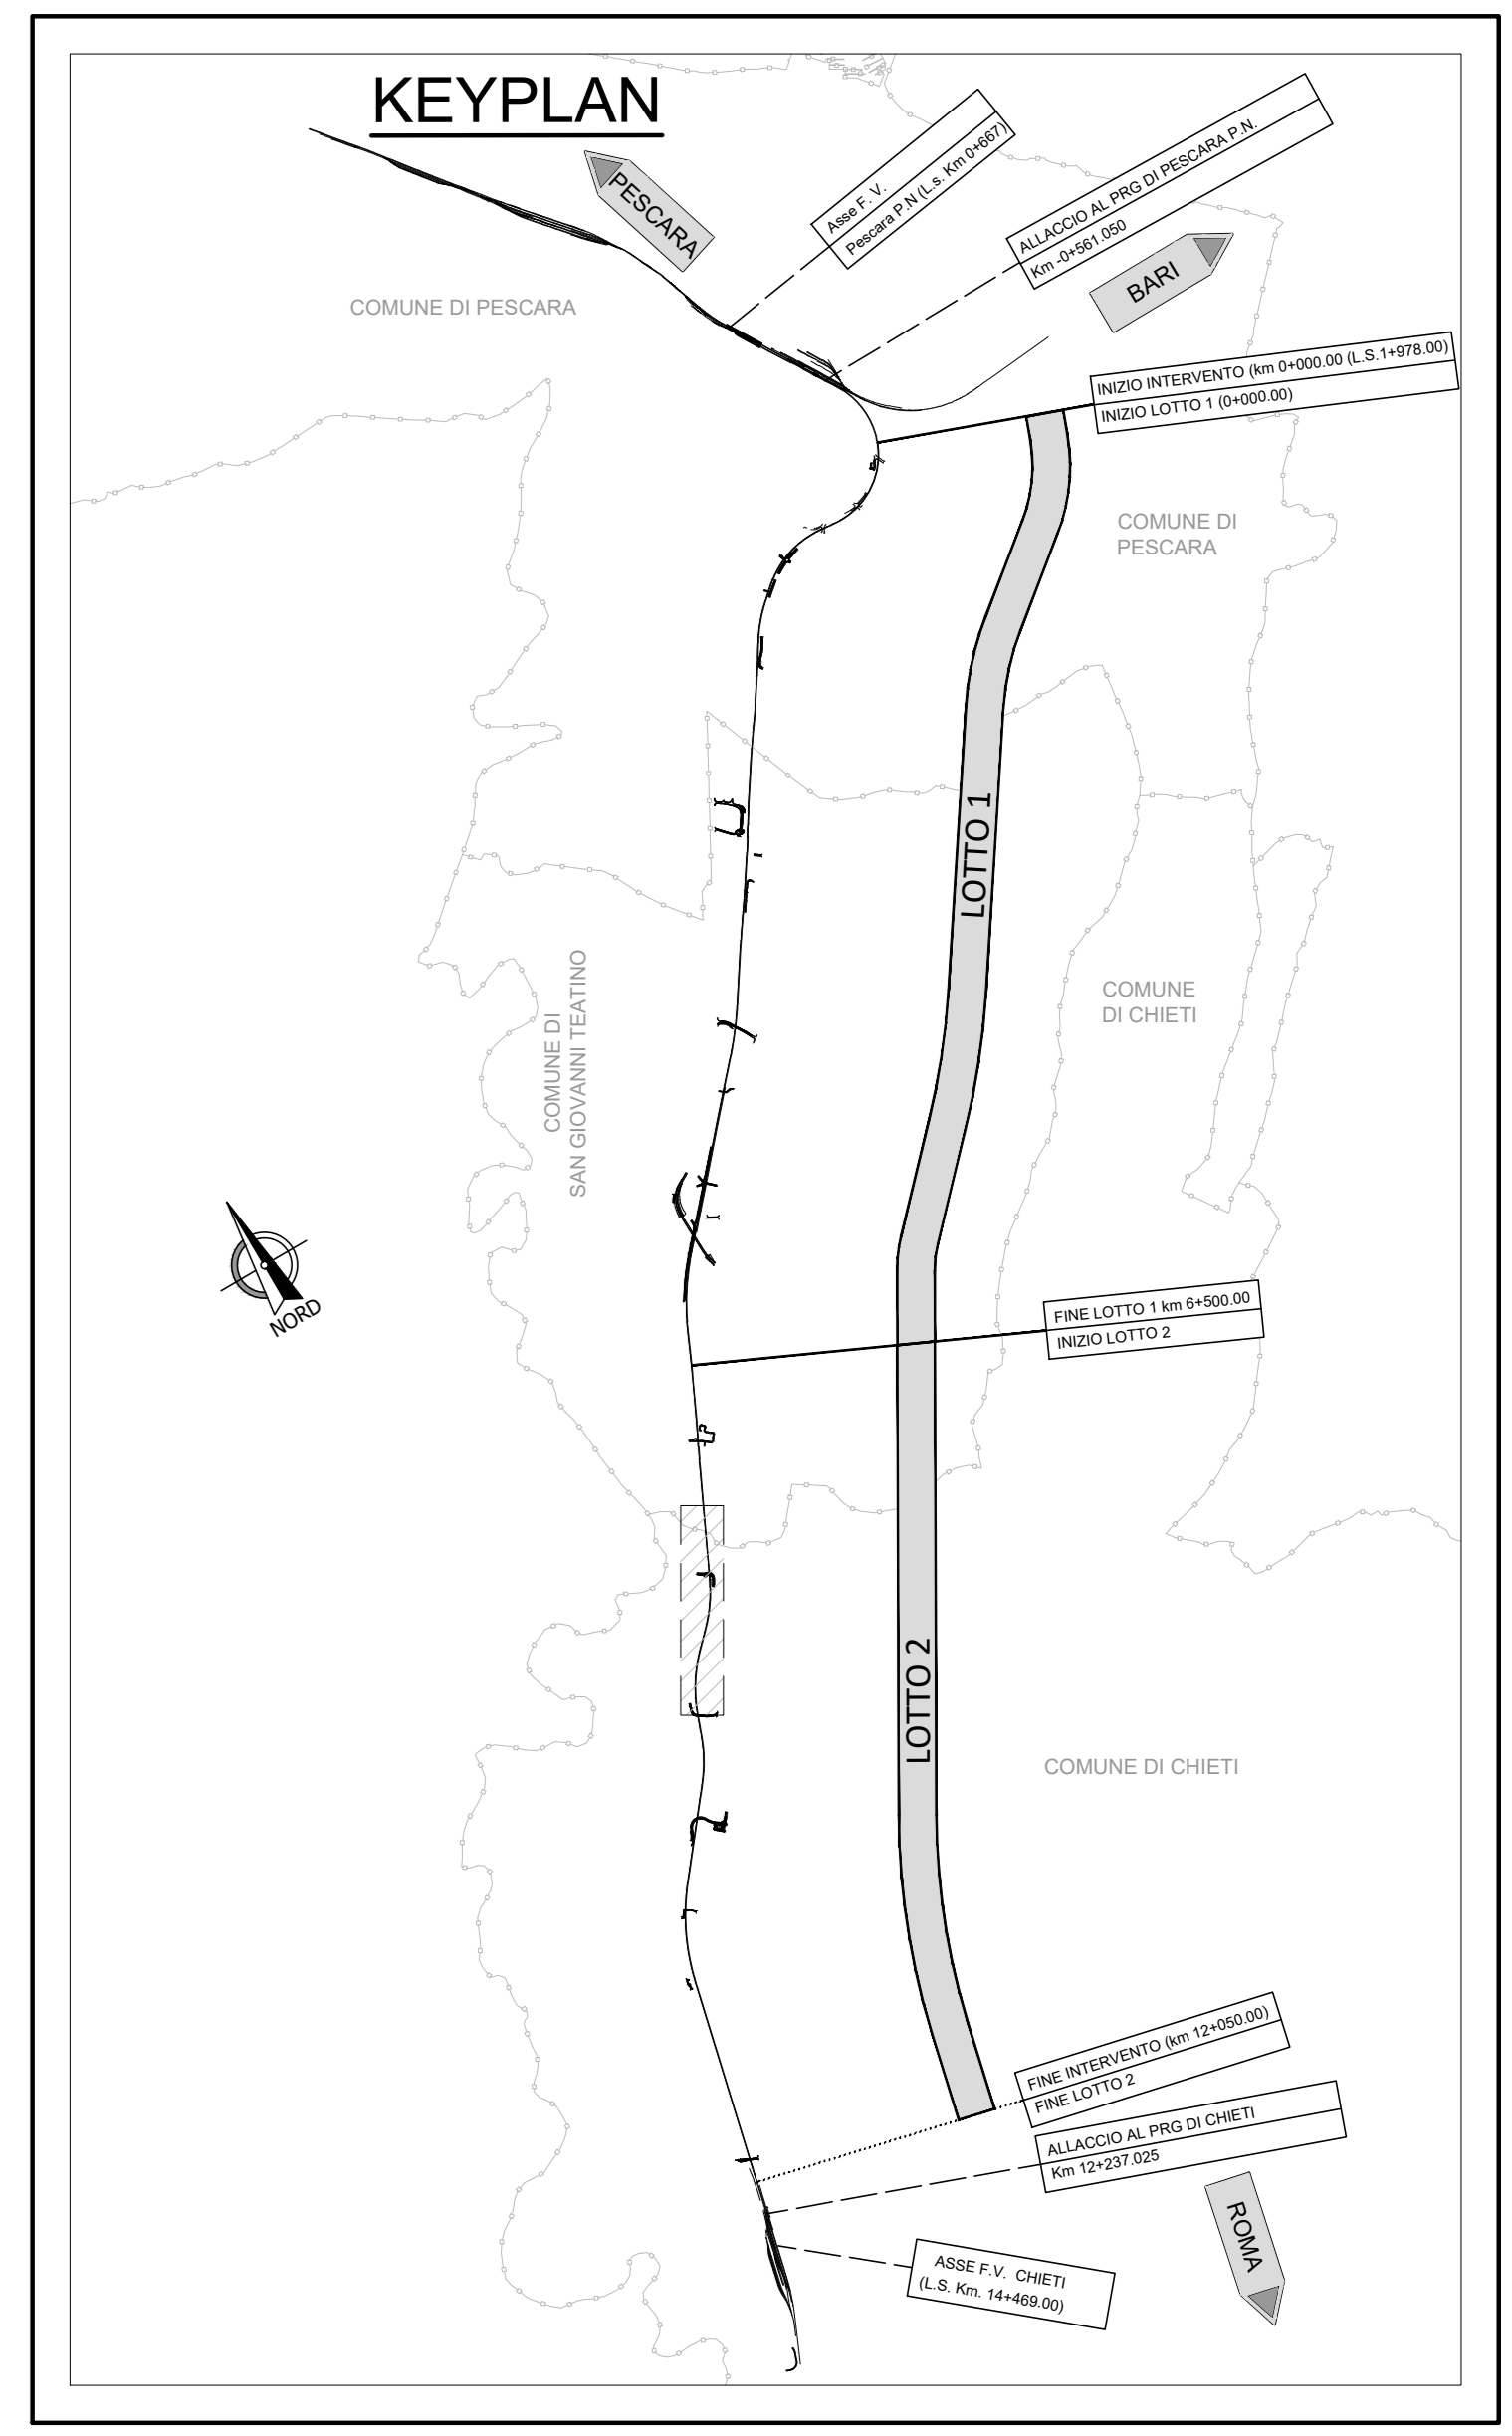


251.348	164.510	358.223	744.457
-0.705	1.224	3.479	7.330
2.804	7.440	9.713	9.847

 

COMMITTENTE: **RFI** INFRASTRUTTURE FERROVIARIE ITALIANE

PROGETTAZIONE: **ITALFERR** GRUPPO FERROVIE DELLO STATO ITALIANE

DIREZIONE TECNICA
UO INFRASTRUTTURE CENTRO

PROGETTO DI FATTIBILITA' TECNICA ECONOMICA

VELOCIZZAZIONE DELLA LINEA ROMA - PESCARA
RADDOPPIO FERROVIARIO TRATTA PESCARA PORTA NUOVA-CHIETI
LOTTO 2 - TRATTA PM SAN GIOVANNI TEATINO - CHIETI

INFRASTRUTTURA FERROVIARIA - Fasi esecutive
 Deviazione provvisoria L2-F2 - Pianta profilo e sezioni - Tav.2

SCALA: 1:1000

COMMESSA LOTTO FASE ENTE TIPO OOC OPERAZIONE DISCIPLINA PROG. REV.

IA4S	02	D	29	L7	IF0004	002	A
------	----	---	----	----	--------	-----	---

Revis. Descrizione Redatto Data Verificato Data Approvato Data Autorizzato Data

A	Emissione esecutiva	P.Losari	28.05.2019	M. Pianeri	28.05.2019	L. Pasetti	30.05.2019
---	---------------------	----------	------------	------------	------------	------------	------------

File: IAS02029.FF004002A.dwg n. Elab.: 6-112