


504.999	353.727	272.864	373.952	Provincia
2.025	0.906	0.139	1.656	Comune
4.010	2.560	0.508	4.428	Livelle
				Prog: Livelle

PR = 4472.237	PR = 4118.510	PR = 3845.647
QV = 35.030	QV = 34.124	QV = 33.986
DP = 0.145	DP = 0.205	DP = -0.392
R = -50000.000	R = -120000.000	R = 20000.000
T = 36.240	T = 123.145	T = 39.199
F = 0.013	F = 0.063	F = -0.038

TRATTO DI DEVIAZIONE COINCIDENTE  
CON IL TRACCIATO DEL BINARIO PARI  
L=2610m



COMMITTENTE: **RFI** RETE FERROVIARIA ITALIANA

PROGETTAZIONE: **ITALFERR** GRUPPO FERROVIE DELLO STATO ITALIANO

**DIREZIONE TECNICA**  
**UO INFRASTRUTTURE CENTRO**

**PROGETTO DI FATTIBILITA' TECNICA ECONOMICA**

**VELOCIZZAZIONE DELLA LINEA ROMA - PESCARA**  
**RADDOPPIO FERROVIARIO TRATTA PESCARA PORTA NUOVA-CHIETI**  
**LOTTO 2 - TRATTA PM SAN GIOVANNI TEATINO - CHIETI**

**INFRASTRUTTURA FERROVIARIA - Fasi esecutive**  
Deviazione provvisoria L2-F2 - Pianta e profilo - Tav.4

SCALA: 1:1000

COMMESSA: **IA4S 02 D 29 L7 IF0004 004 A**

Revis	Descrizione	Redatto	Data	Verificato	Data	Approvato	Data	Autorizzato	Data
A	Emissione esecutiva	P.Lusari	28.05.2019	M. Pianetti	29.05.2019	P. Pastori	30.05.2019		31.05.2019

File: IA4S02D29.FF0004004.dwg n. Elab.: 6-114