


Legenda fasi

binario esistente	—
binario di progetto costruito nella fase corrente	—
binario di progetto costruito nelle fasi precedenti	—
binario demolito nella fase corrente	---
binario demolito nella fase precedente	---
binario provvisorio costruito nella fase corrente	—
binario provvisorio costruito nelle fasi precedenti	—
Opere esistenti	—
Opere civili costruite nella fase corrente	—
Opere civili costruite nelle fasi precedenti	—
Opere civili demolite nella fase corrente	---

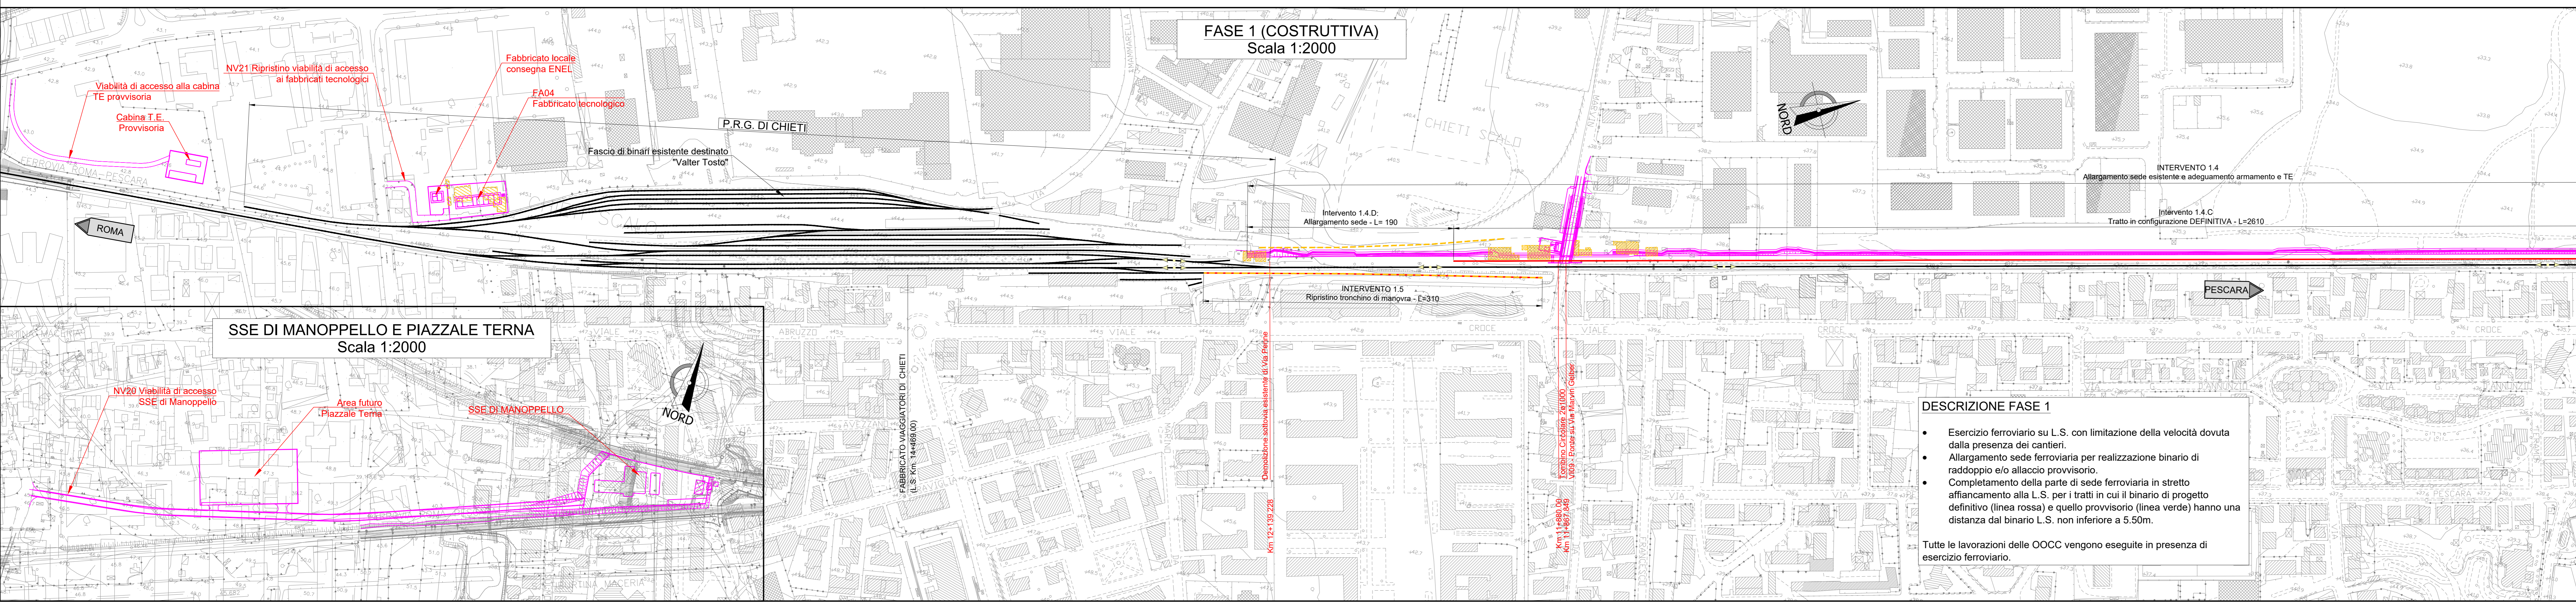

COMMITTENTE: **RFI** INFRASTRUTTURE FERROVIARIE ITALIANE
GRUPPO FERROVIE DELLO STATO ITALIANE

PROGETTAZIONE: **ITALFERR** GRUPPO FERROVIE DELLO STATO ITALIANE

DIREZIONE TECNICA
UO INFRASTRUTTURE CENTRO

PROGETTO DI FATTIBILITA' TECNICA ECONOMICA

VELOCIZZAZIONE DELLA LINEA ROMA - PESCARA
RADDOPPIO FERROVIARIO TRATTA PESCARA PORTA NUOVA-CHIETI
LOTTO 2 - TRATTA PM SAN GIOVANNI TEATINO - CHIETI

INFRASTRUTTURA FERROVIARIA - Fasi esecutive
Planimetria di fase 1

COMMESSA	LOTTO	FASE	ENTE	TIPO DOC.	OPERA/DISCIPLINA	PROGR.	REV.
1A4S	02	D	29	P6	IF0004	001	B

Rev.	Descrizione	Redatto	Data	Verificato	Data	Approvato	Data	Autorizzato	Data
A	Elab. Caratterizzanti	Placere	19/12/2018	Placere	03/12/2018	Placere	21/12/2018	F. Magli	31/05/2019
B	Emissione esecutiva	Placere	28/05/2019	Placere	29/05/2019	Placere	30/05/2019		

SCALA: 1:2000

File: I445002299F0004001B.dwg n. Elab.: 6-95