


Legenda fasi

- binario esistente —
- binario di progetto costruito nella fase corrente —
- binario di progetto costruito nelle fasi precedenti —
- binario demolito nella fase corrente ---
- binario demolito nella fase precedente ---
- binario provvisorio costruito nella fase corrente —
- binario provvisorio costruito nelle fasi precedenti —
- Opere esistenti —
- Opere civili costruite nella fase corrente —
- Opere civili costruite nelle fasi precedenti —
- Opere civili demolite nella fase corrente ---
- Opere civili demolite nella fase precedente ---

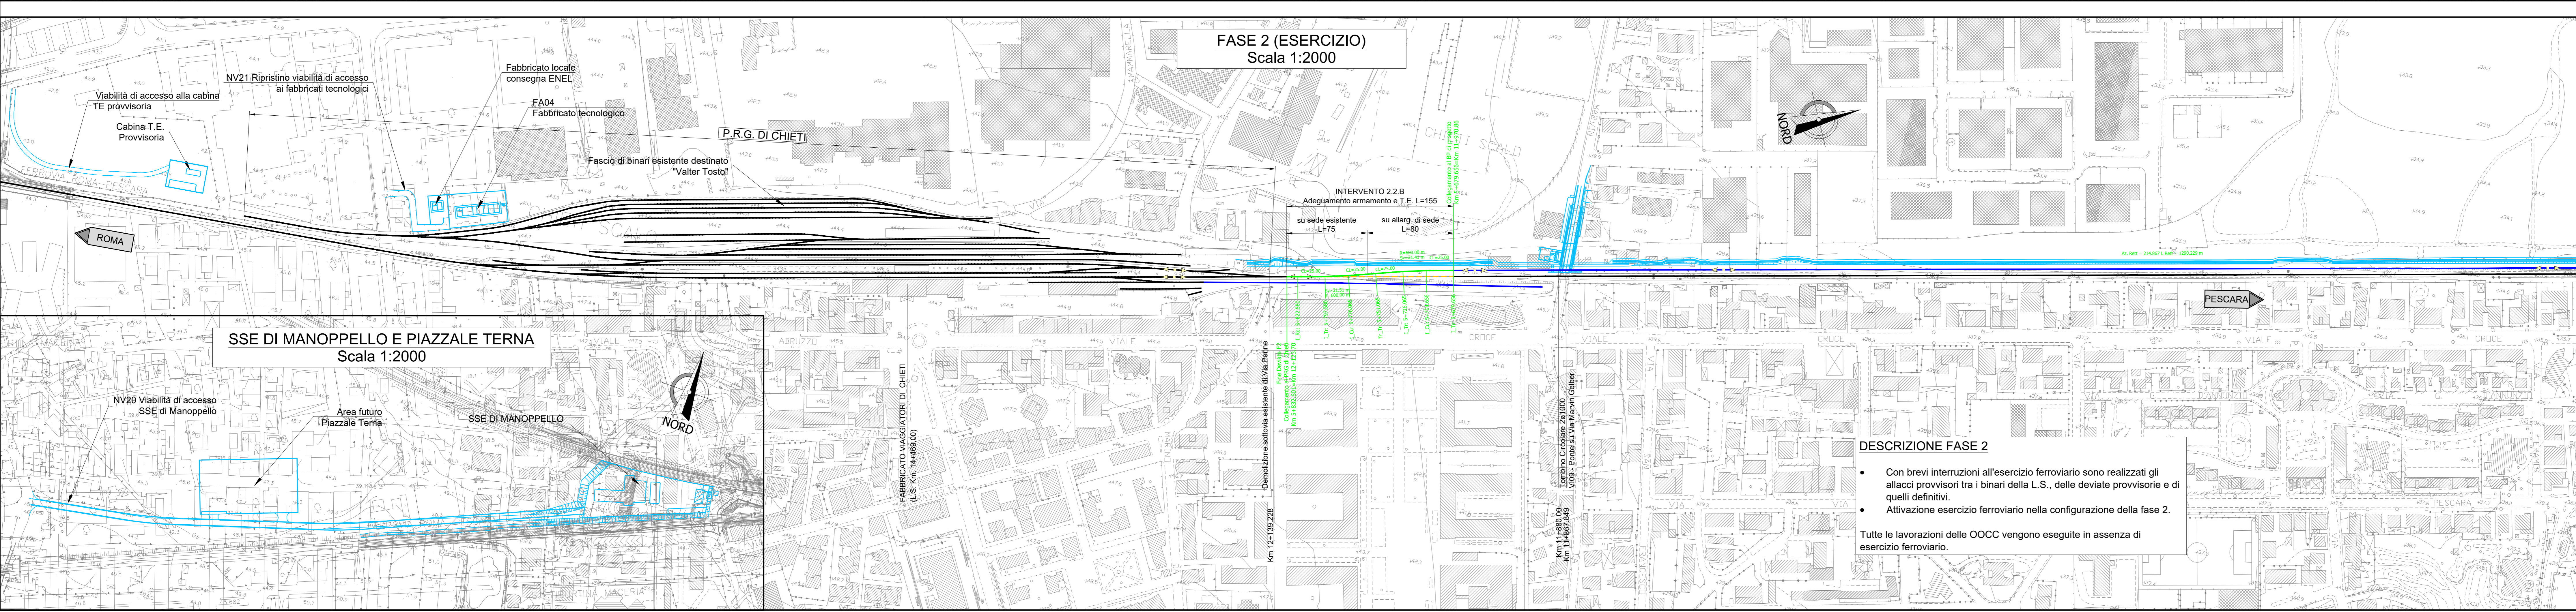

COMMITTENTE:

PROGETTAZIONE:

**DIREZIONE TECNICA
UO INFRASTRUTTURE CENTRO**

PROGETTO DI FATTIBILITÀ TECNICA ECONOMICA

**VELOCIZZAZIONE DELLA LINEA ROMA - PESCARA
RADDOPPIO FERROVIARIO TRATTA PESCARA PORTA NUOVA-CHIETI
LOTTO 2 - TRATTA PM SAN GIOVANNI TEATINO - CHIETI**

INFRASTRUTTURA FERROVIARIA - Fasi esecutive
Planimetria di fase 2

SCALA: 1:2000

Rev.	Descrizione	Redatto	Data	Verificato	Data	Approvato	Data	Autore	Data
A	Elab. Caratterizzazioni	Placore	19/12/2018	Placore	03/12/2018	Placore	21/12/2018		
B	Emissione esecutiva	Placore	28/05/2019	Placore	29/05/2019	Placore	30/05/2019		

File: I445002299\F004\002B.dwg n. Elab.: 6-97