
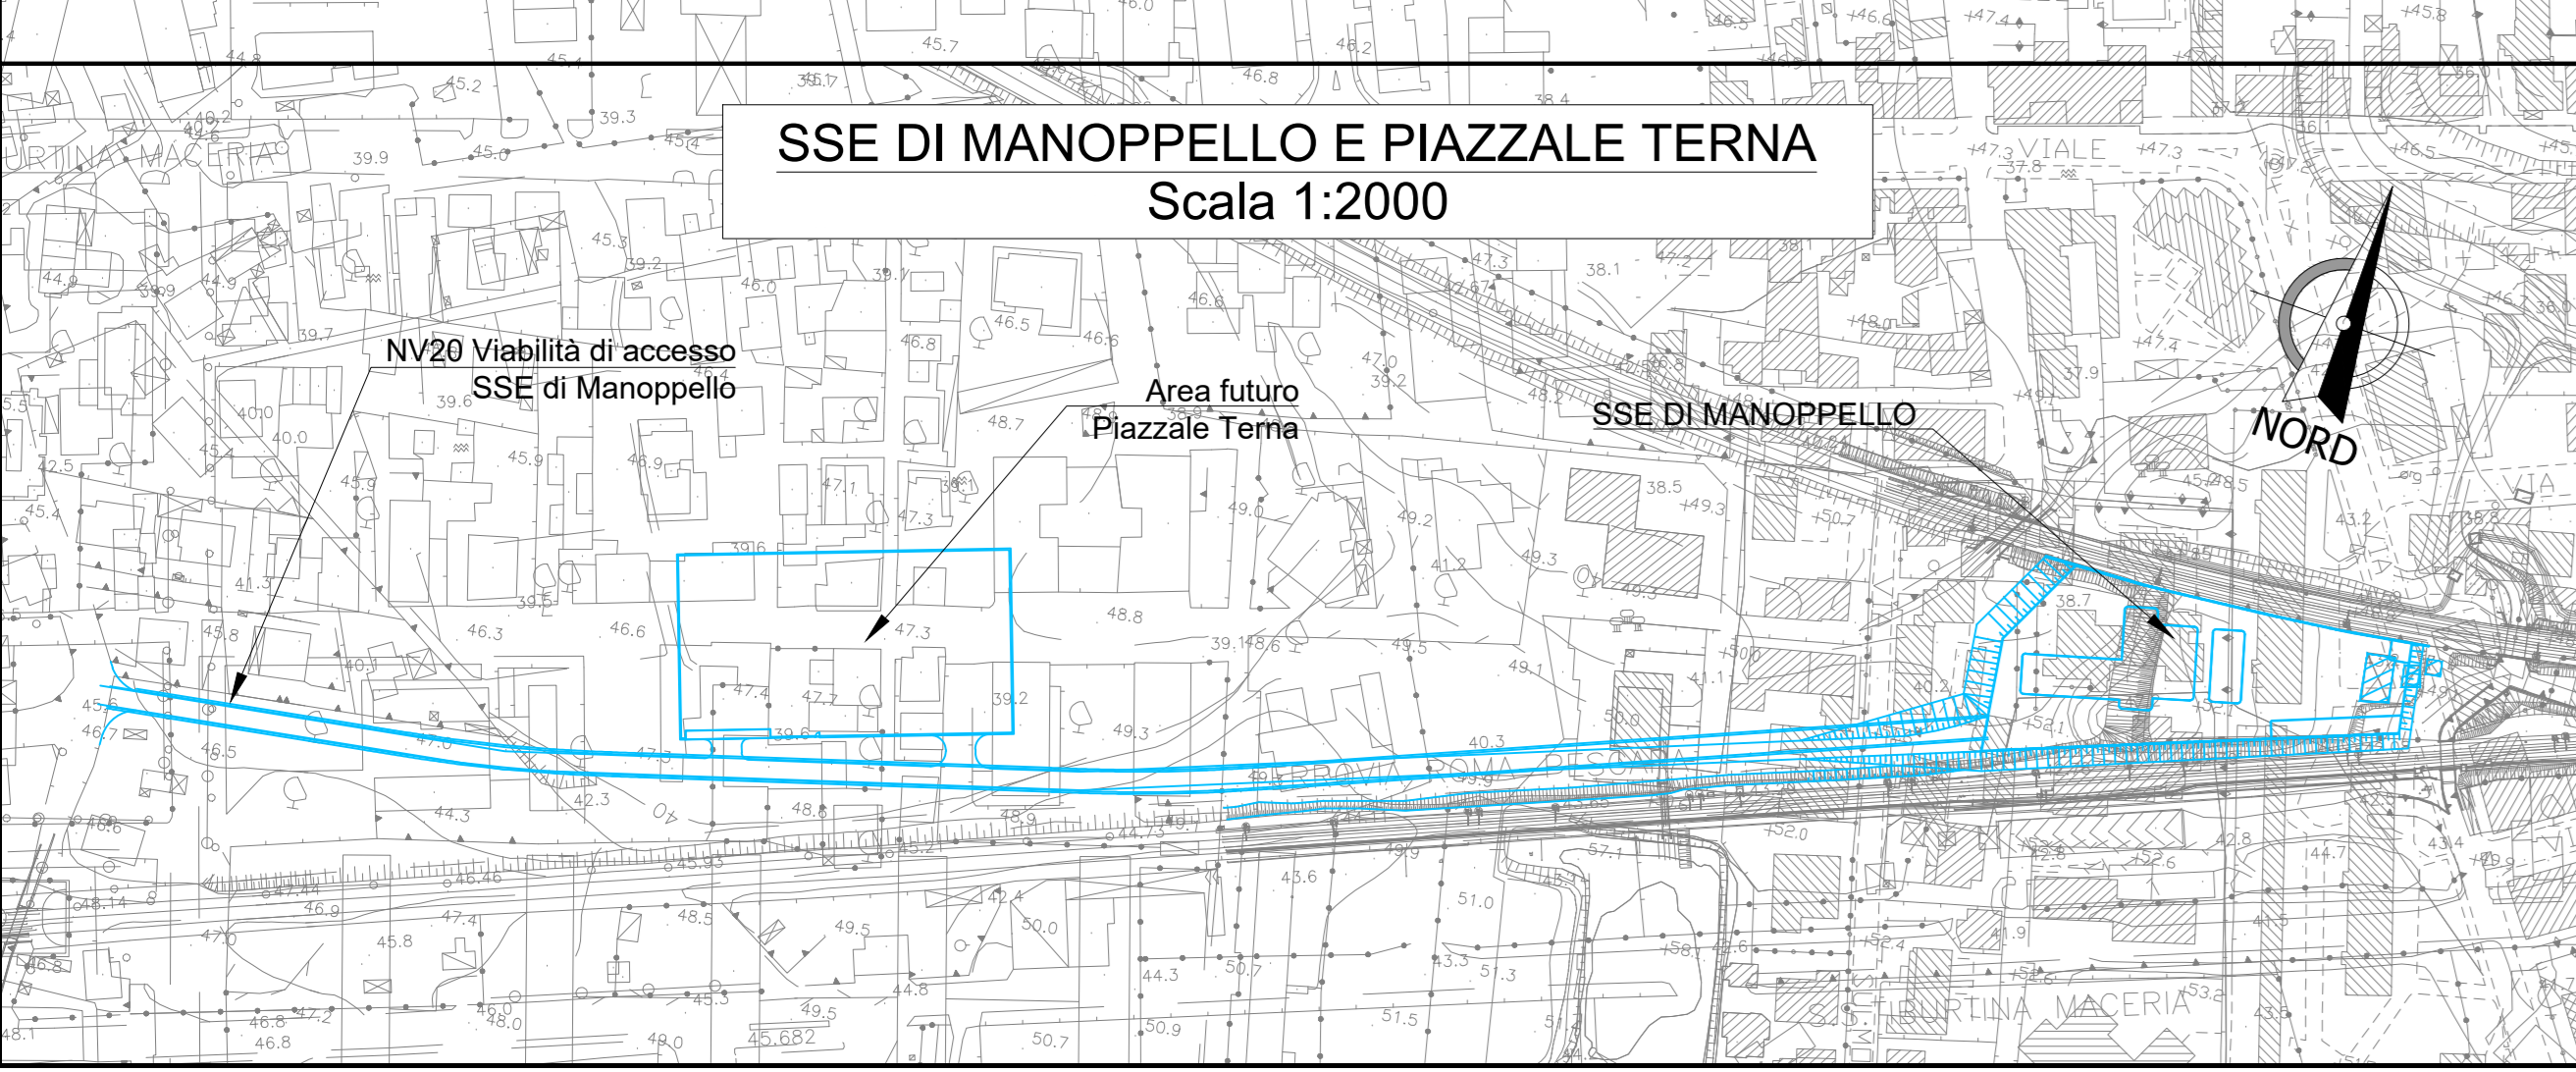


Legenda fasi

binario esistente	—
binario di progetto costruito nella fase corrente	—
binario di progetto costruito nelle fasi precedenti	—
binario demolito nella fase corrente	—
binario demolito nelle fasi precedenti	—
binario provvisorio costruito nella fase corrente	—
binario provvisorio costruito nelle fasi precedenti	—
Opere esistenti	—
Opere civili costruite nella fase corrente	—
Opere civili costruite nelle fasi precedenti	—
Opere civili demolite nella fase corrente	—

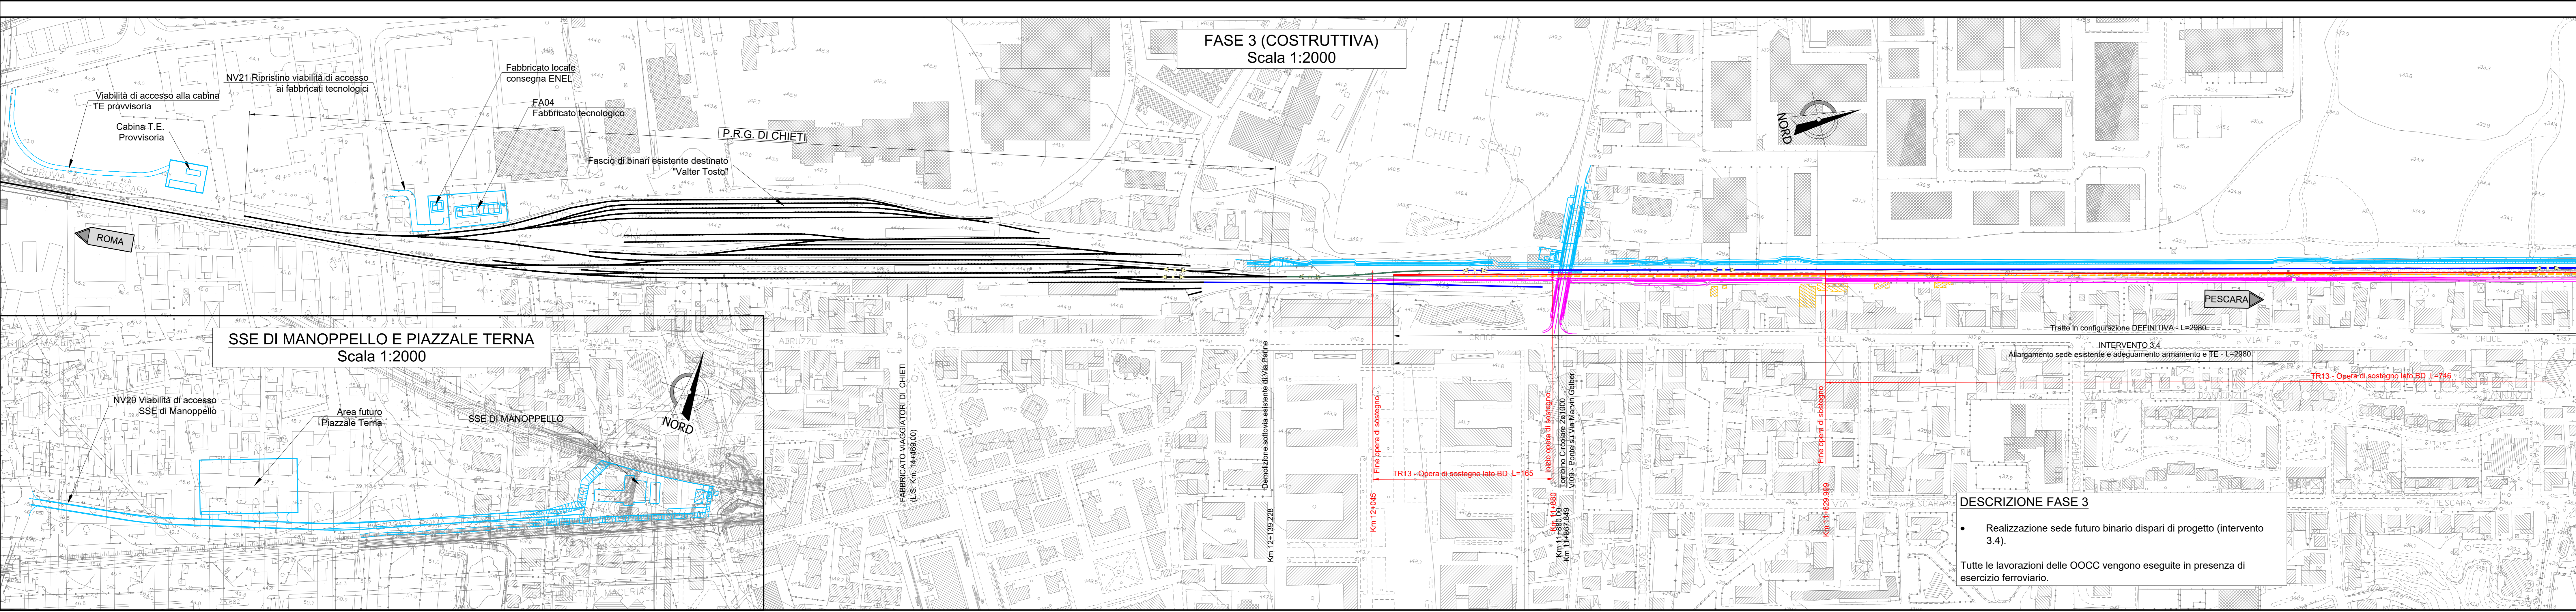

COMMITTENTE: **RFI** INFRASTRUTTURE FERROVIARIE ITALIANE
GRUPPO FERROVIE DELLO STATO ITALIANE

PROGETTAZIONE: **ITALFERR** GRUPPO FERROVIE DELLO STATO ITALIANE

DIREZIONE TECNICA
UO INFRASTRUTTURE CENTRO

PROGETTO DI FATTIBILITA' TECNICA ECONOMICA

VELOCIZZAZIONE DELLA LINEA ROMA - PESCARA
RADDOPPIO FERROVIARIO TRATTA PESCARA PORTA NUOVA-CHIETI
LOTTO 2 - TRATTA PM SAN GIOVANNI TEATINO - CHIETI

INFRASTRUTTURA FERROVIARIA - Fasi esecutive
Planimetria di fase 3

SCALA: 1:2000

COMMESSA	LOTTO	FASE	ENTE	TIPO DOC.	OPERA/DISCIPLINA	PROGR.	REV.
1A4S	02	D	29	P6	1F0004	003	B

Revis.	Descrizione	Redatto	Data	Verificato	Data	Approvato	Data	Autore	Rev.
A	Elab. Caratterizzanti	...	19/12/2018	...	03/12/2018	...	21/12/2018
B	Emissione esecutiva	...	28/05/2019	...	29/05/2019	...	30/05/2019

File: I445002098F0004003B.dwg n. Elab.: 6-98