


FASE 4 (ESERCIZIO)  
Scala 1:2000

**DESCRIZIONE FASE 4**

- Con brevi interventi all'esercizio ferroviario si realizza il completamento del tratto di sede definitiva del binario dispari di progetto (intervento 4.1.A).
- Demolizione binario provvisorio (Intervento 4.1.B) e completamento supercompattato della sede ferroviaria.
- Attivazione esercizio secondo la configurazione di fase 4.


Tutte le lavorazioni delle OOC vengono eseguite in interruzione di esercizio ferroviario.

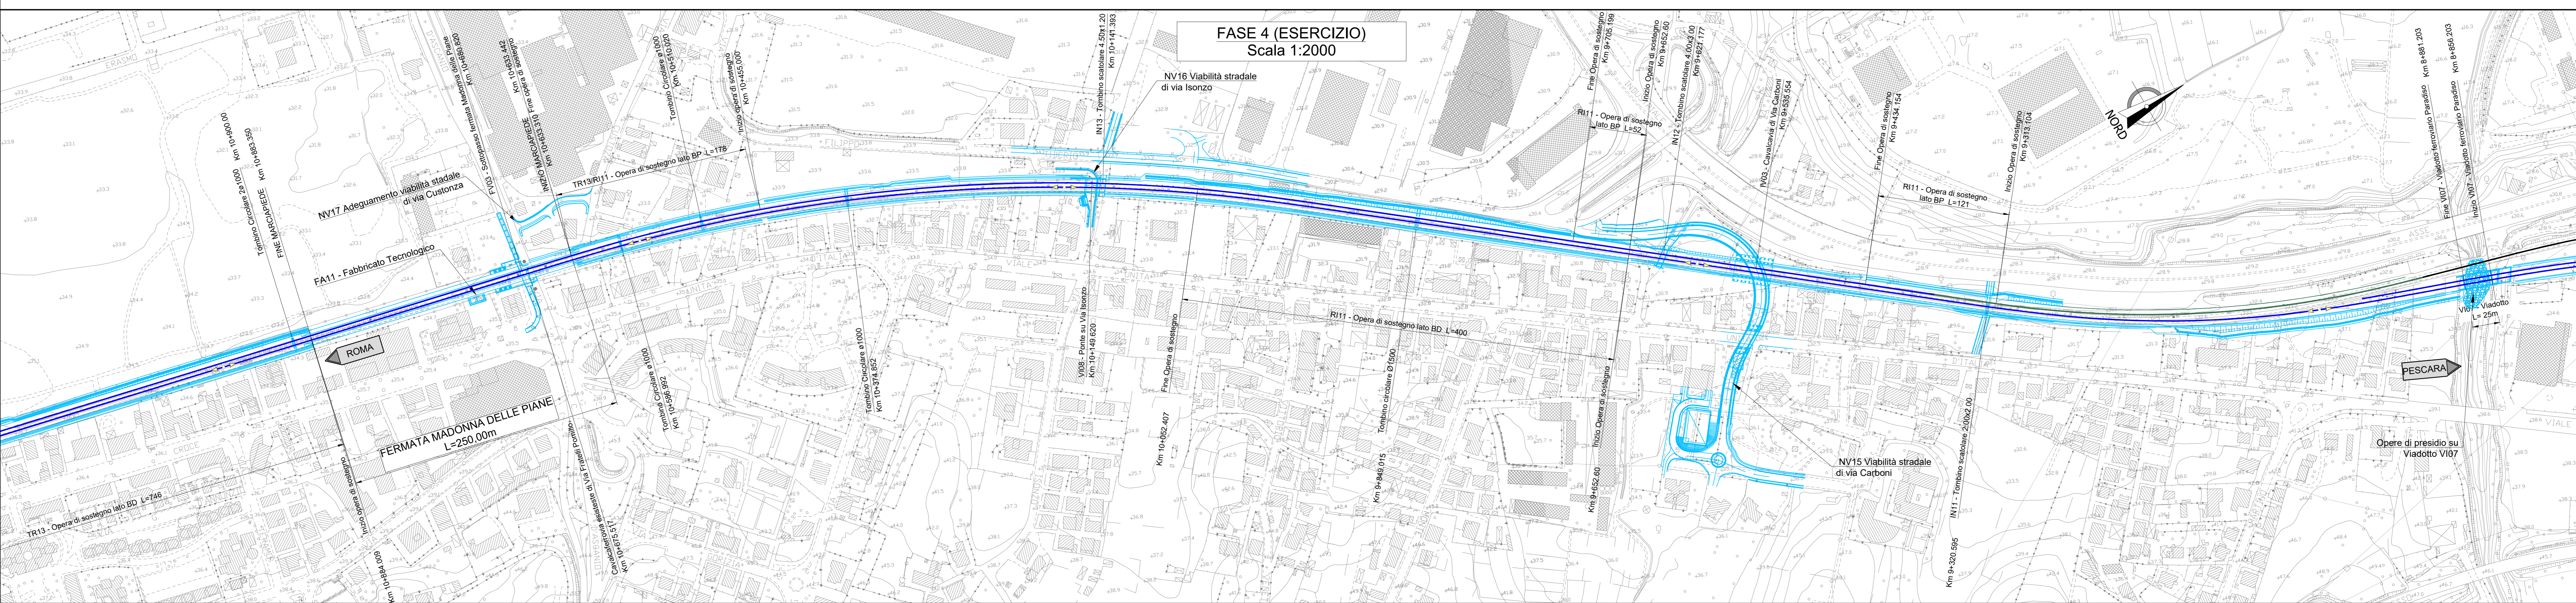

FASE 4 (ESERCIZIO)  
Scala 1:2000

**Legenda fasi**

- binario esistente
- binario di progetto costruito nella fase corrente
- binario di progetto costruito nelle fasi precedenti
- binario demolito nella fase corrente
- binario provvisorio costruito nella fase corrente
- binario provvisorio costruito nelle fasi precedenti
- Opere esistenti
- Opere civili costruite nella fase corrente
- Opere civili costruite nelle fasi precedenti
- Opere civili demolite nella fase corrente

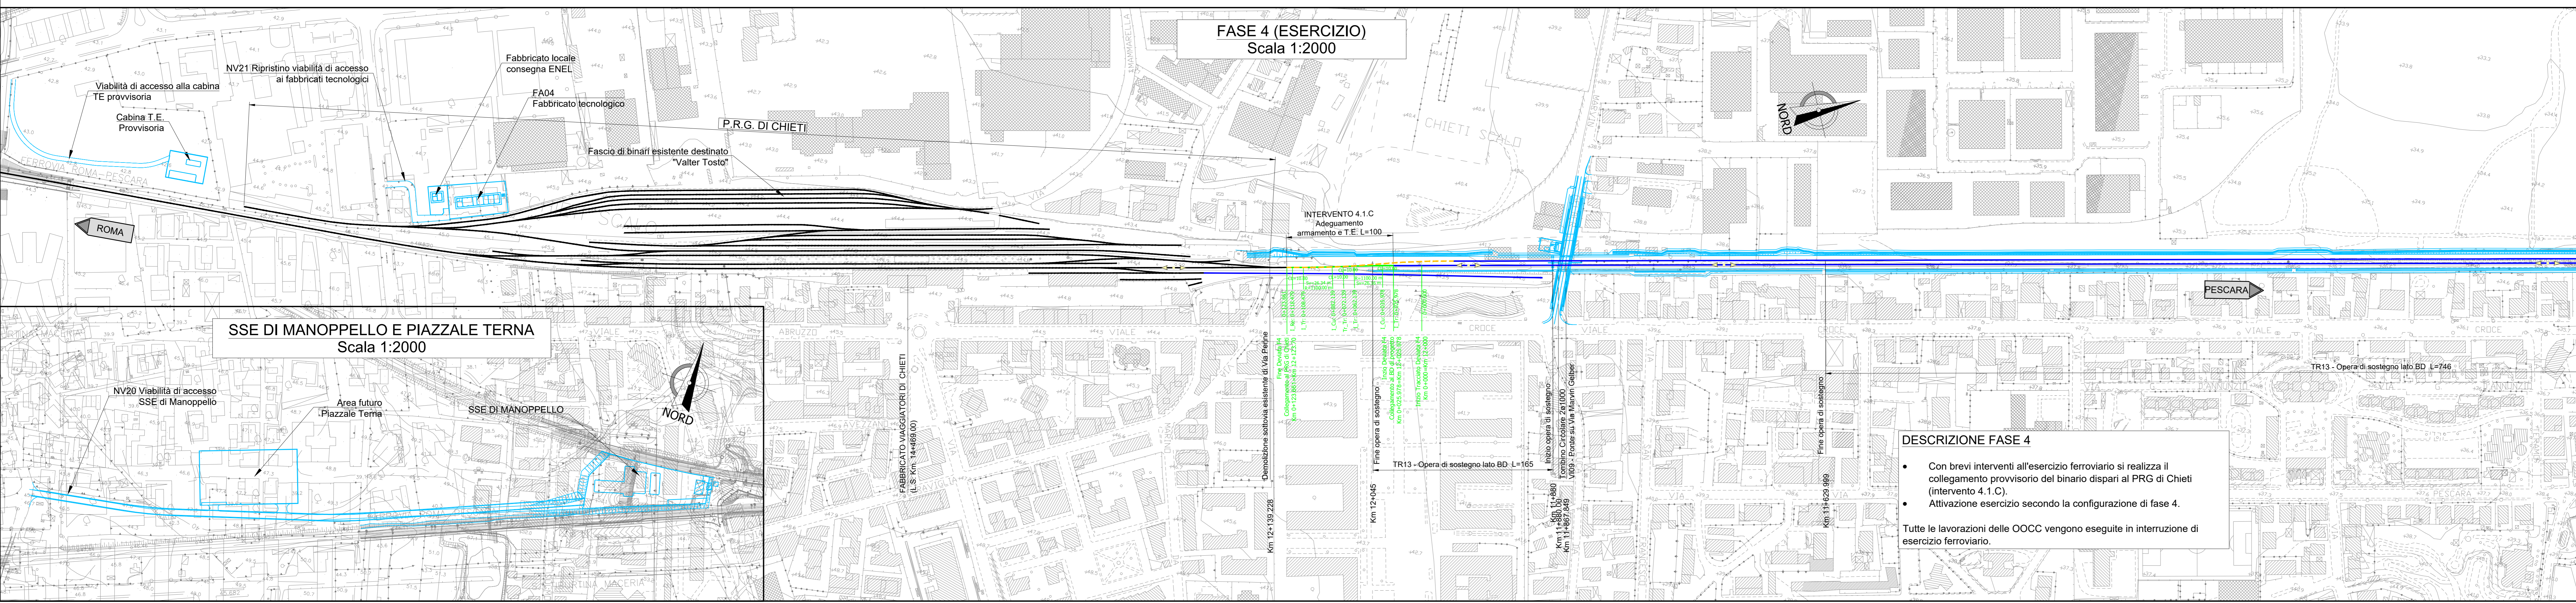

FASE 4 (ESERCIZIO)  
Scala 1:2000

**DESCRIZIONE FASE 4**

- Con brevi interventi all'esercizio ferroviario si realizza il collegamento provvisorio del binario dispari al PRG di Chieti (intervento 4.1.C).
- Attivazione esercizio secondo la configurazione di fase 4.

Tutte le lavorazioni delle OOC vengono eseguite in interruzione di esercizio ferroviario.

SSE DI MANOPPELLO E PIAZZALE TERNA  
Scala 1:2000

COMMITTENTE: **RFI**  
**INFRASTRUTTURE FERROVIARIE ITALIANE**  
 GRUPPO FERROVIE DELLO STATO ITALIANE

PROGETTAZIONE: **ITALFERR**  
**GRUPPO FERROVIE DELLO STATO ITALIANE**

**DIREZIONE TECNICA**  
**UO INFRASTRUTTURE CENTRO**

**PROGETTO DI FATTIBILITA' TECNICA ECONOMICA**

**VELOCIZZAZIONE DELLA LINEA ROMA - PESCARA**  
**RADDOPPIO FERROVIARIO TRATTA PESCARA PORTA NUOVA-CHIETI**  
**LOTTO 2 - TRATTA PM SAN GIOVANNI TEATINO - CHIETI**

**INFRASTRUTTURA FERROVIARIA - Fasi esecutive**  
 Planimetria di fase 4

SCALA: 1:2000

COMMESSA	LOTTO	FASE	ENTE	TIPO DOC.	OPERA/DISCIPLINA	PROGR.	REV.
1A4S	02	D	29	P6	IF0004	004	B

Rev.	Descrizione	Redatto	Data	Verificato	Data	Approvato	Data	Autore	Autore
A	Elab. Caratterizzanti	Placere	19/12/2018	Al. Paresse	03/12/2018	Placere	21/12/2018	F. Paresse	31/05/2019
B	Emissione esecutiva	Placere	28/05/2019	Al. Paresse	29/05/2019	Placere	30/05/2019	F. Paresse	31/05/2019

File: I445002099F00040048.dwg n. Elab.: 6.99