


Legenda fasi

binario esistente	—
binario di progetto costruito nella fase corrente	—
binario di progetto costruito nelle fasi precedenti	—
binario demolito nella fase corrente	---
binario provvisorio costruito nella fase corrente	---
binario provvisorio costruito nelle fasi precedenti	---
Opere esistenti	—
Opere civili costruite nella fase corrente	—
Opere civili costruite nelle fasi precedenti	—
Opere civili demolite nella fase corrente	---

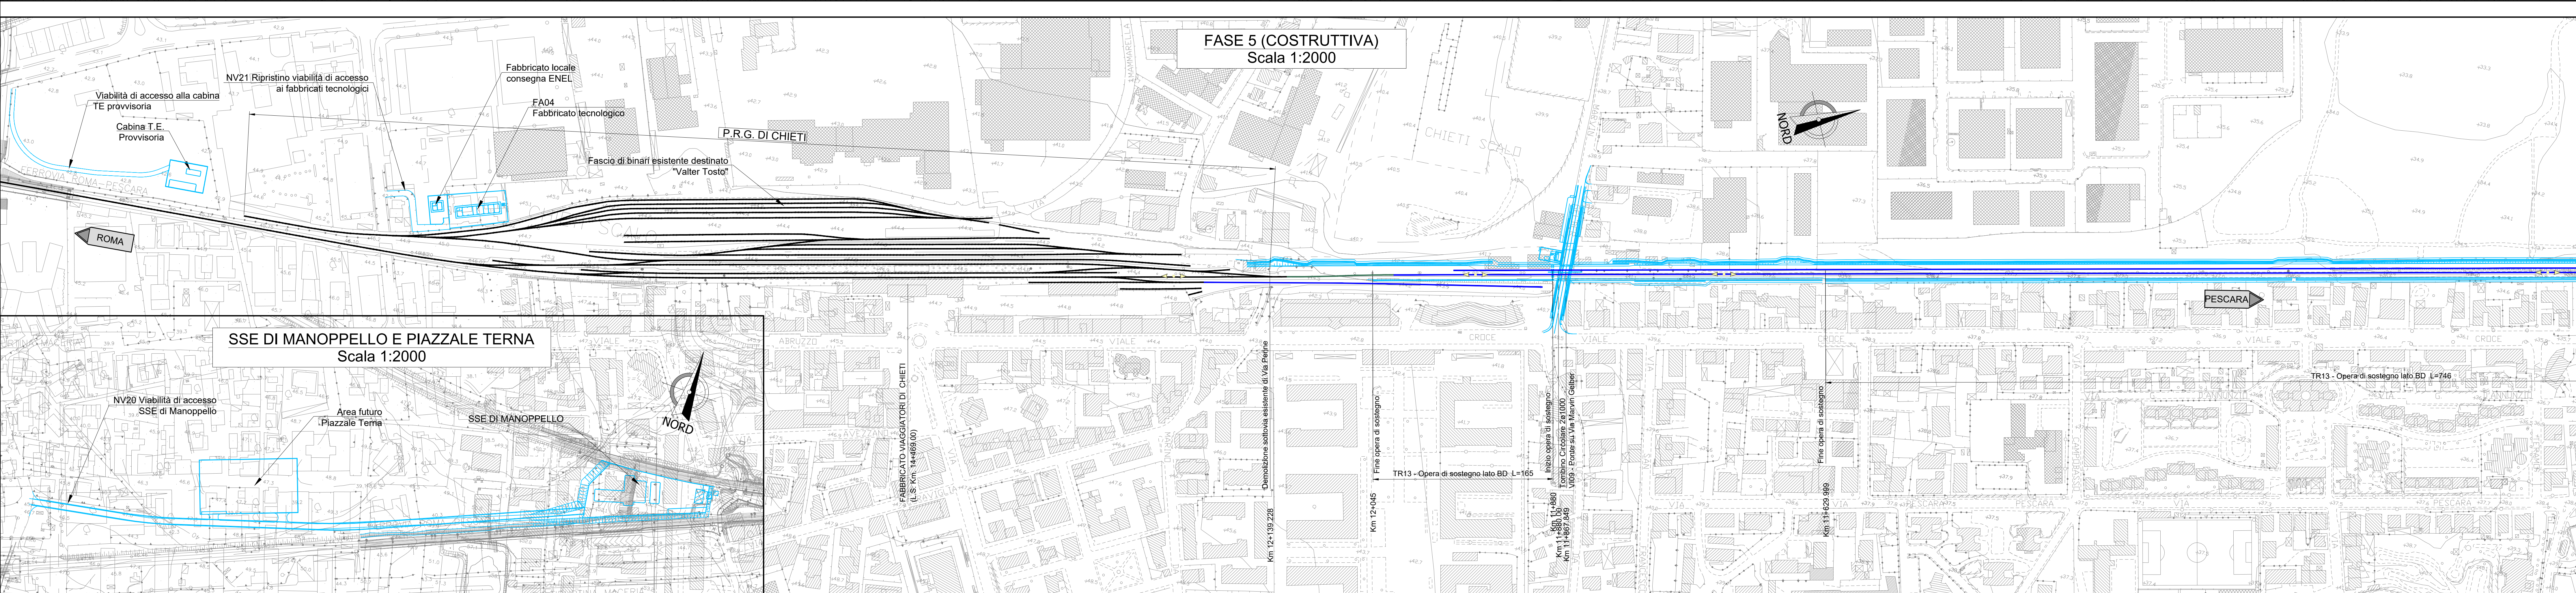

COMMITTENTE: **RFI**
GRUPPO FERROVIE DELLO STATO ITALIANO

PROGETTAZIONE: **ITALFERR**
GRUPPO FERROVIE DELLO STATO ITALIANO

**DIREZIONE TECNICA
UO INFRASTRUTTURE CENTRO**

PROGETTO DI FATTIBILITA' TECNICA ECONOMICA

**VELOCIZZAZIONE DELLA LINEA ROMA - PESCARA
RADDOPPIO FERROVIARIO TRATTA PESCARA PORTA NUOVA-CHIETI
LOTTO 2 - TRATTA PM SAN GIOVANNI TEATINO - CHIETI**

INFRASTRUTTURA FERROVIARIA - Fasi esecutive

Planimetria di fase 5

SCALA: 1:2000

COMMESSA	LOTTO	FASE	ENTE	TIPO DOC.	OPERA/DISCIPLINA	PROGR.	REV.
IA4S	02	D	29	P6	IF0004	005	B

Revis.	Descrizione	Redatto	Data	Verificato	Data	Approvato	Data	Autore	Autizzato	Data
A	Elab. Caratterizzanti	Placenta	19/12/2018	Al. Pavesi	03/12/2018	Placenta	21/12/2018			
B	Emissione esecutiva	Placenta	28/05/2019	Al. Pavesi	29/05/2019	Placenta	30/05/2019			

File: I445002099F0004005B.dwg n. Elab.: 4/100