



SEZIONE LONGITUDINALE
(in asse tracciamento)

Scala 1:100

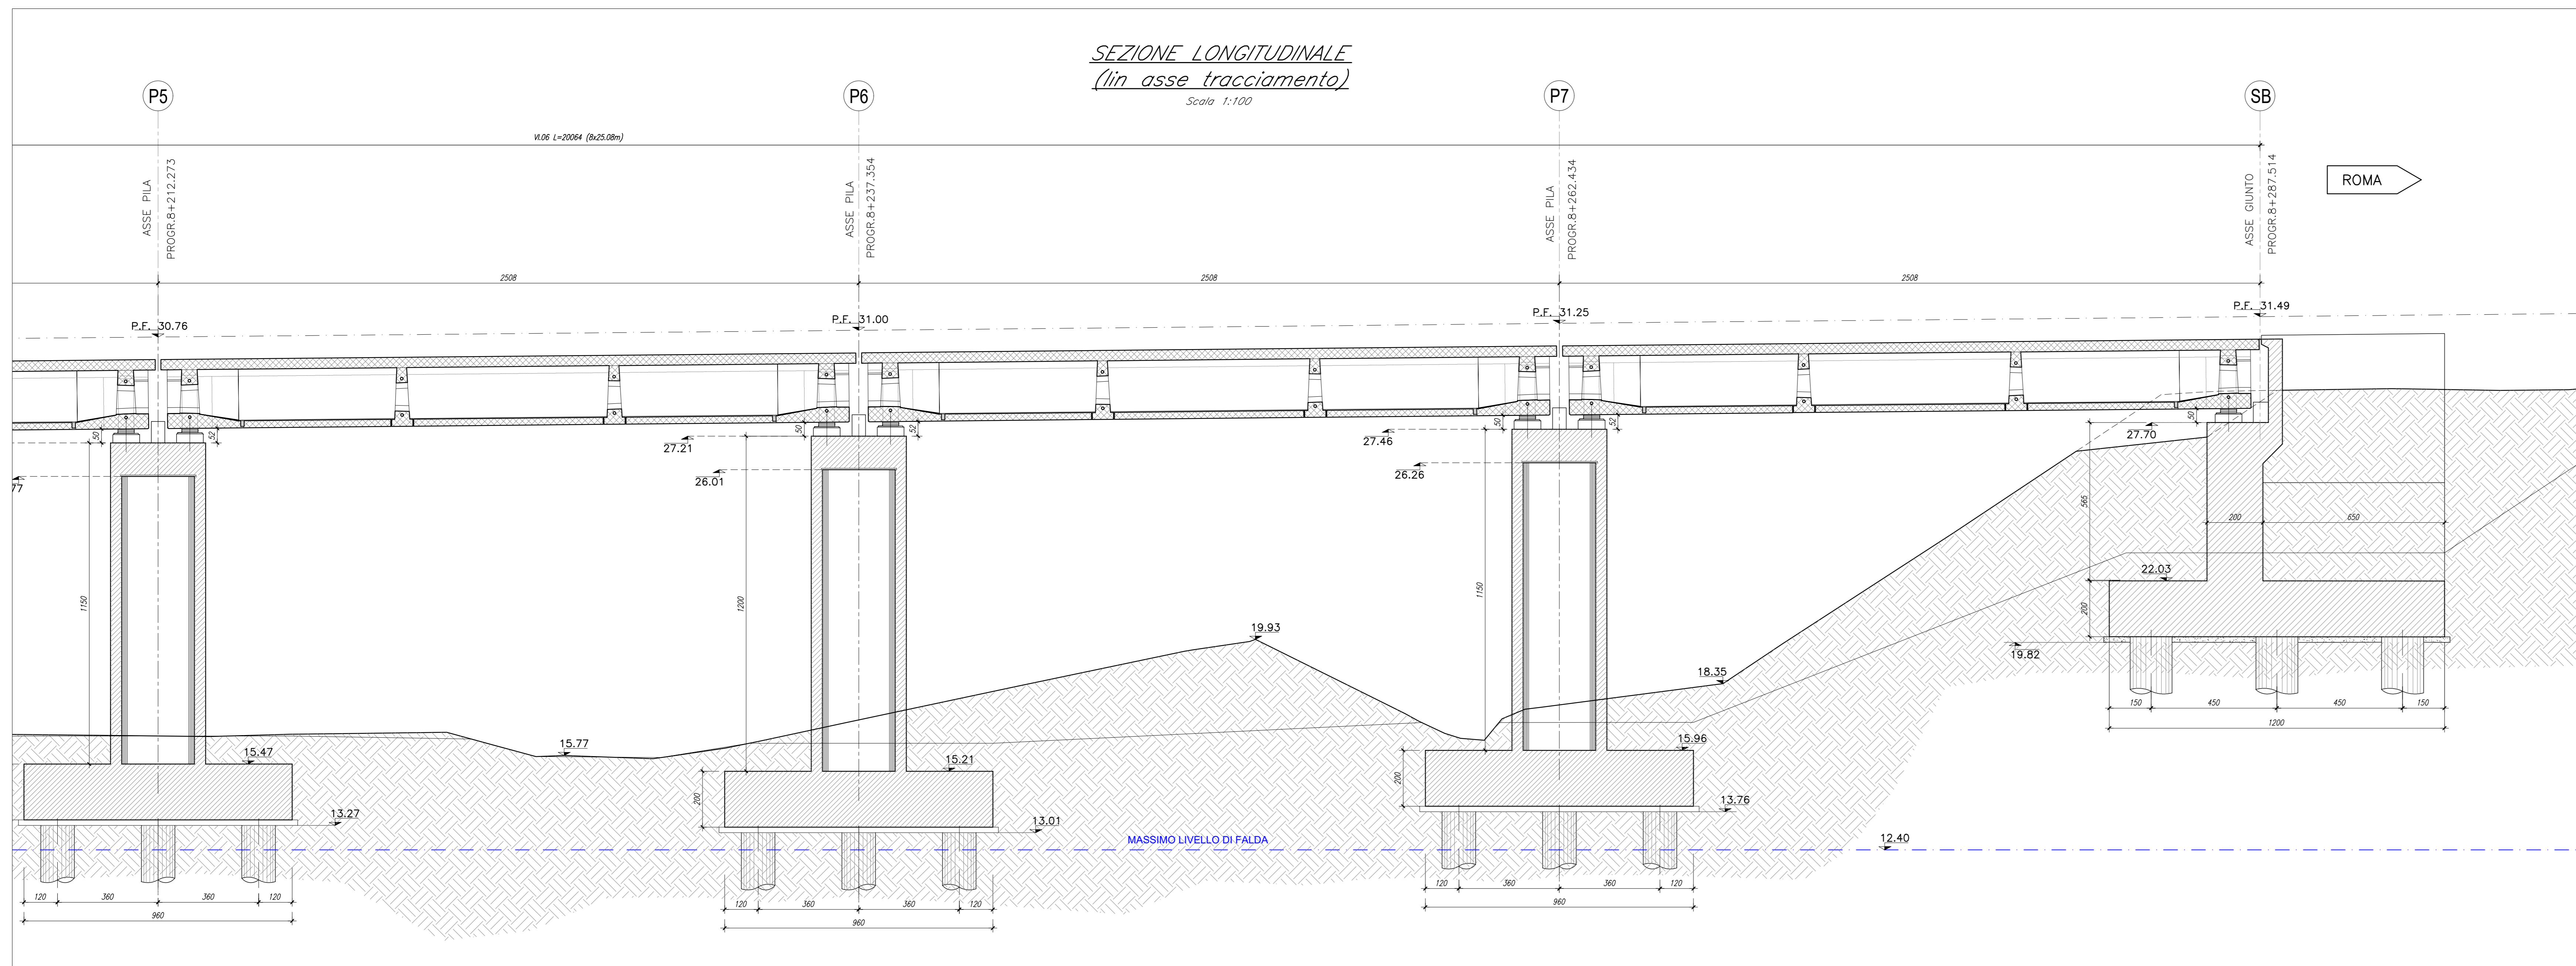


PIANTA FONDAZIONI

Scala 1:100

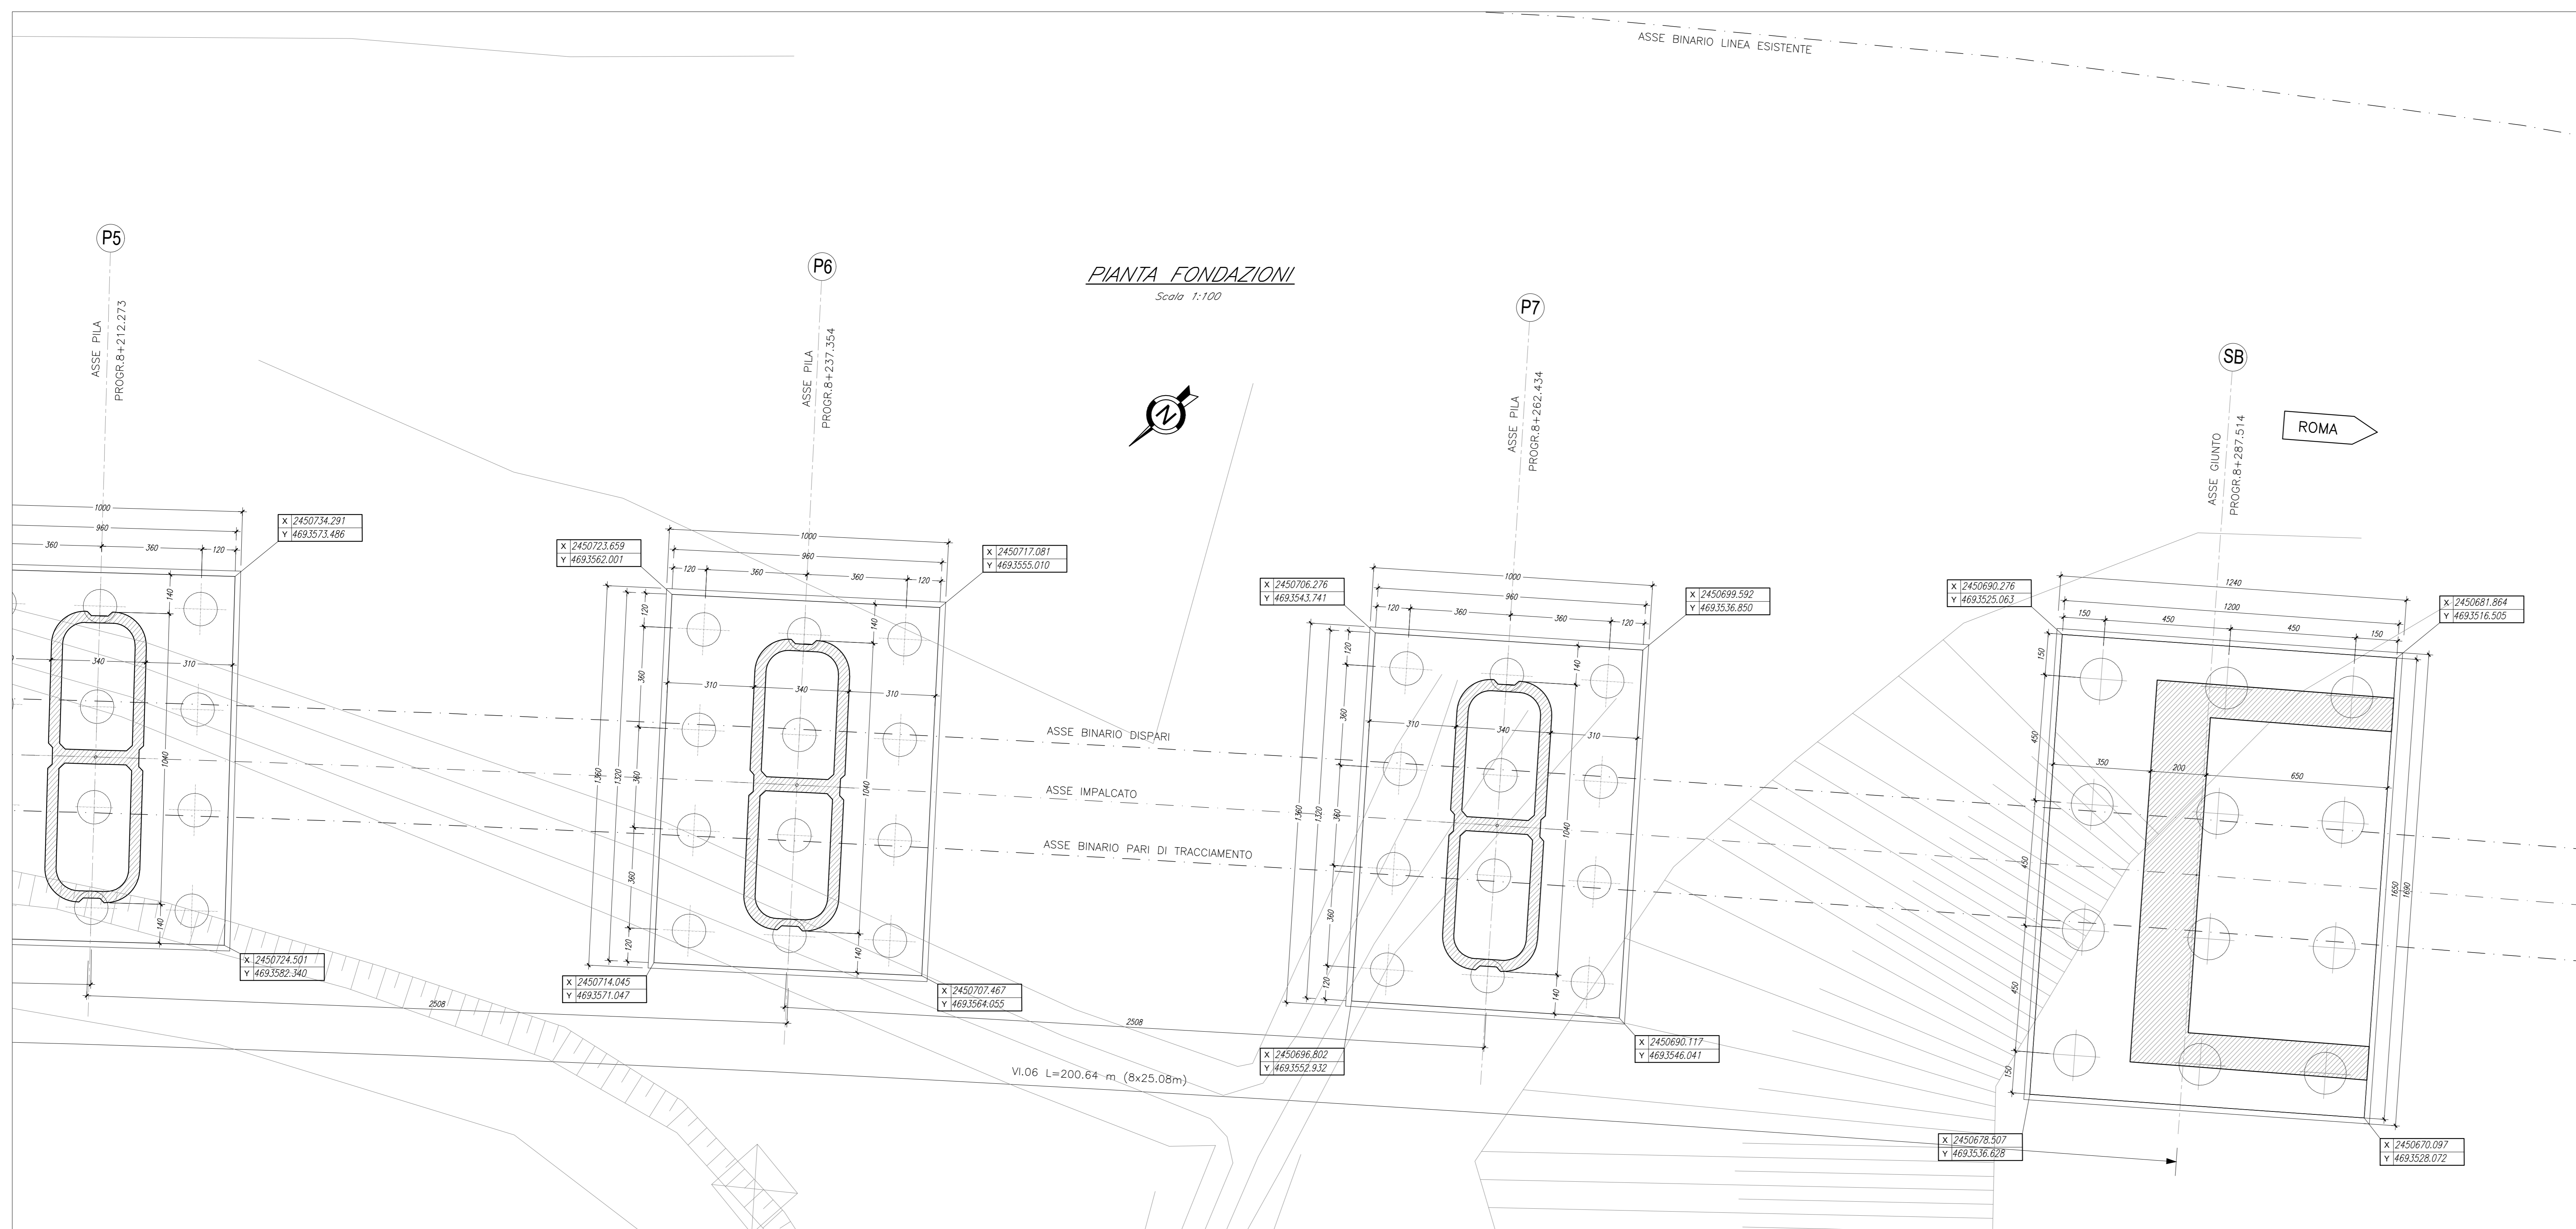

KEY-PLAN

Scala 1:2000

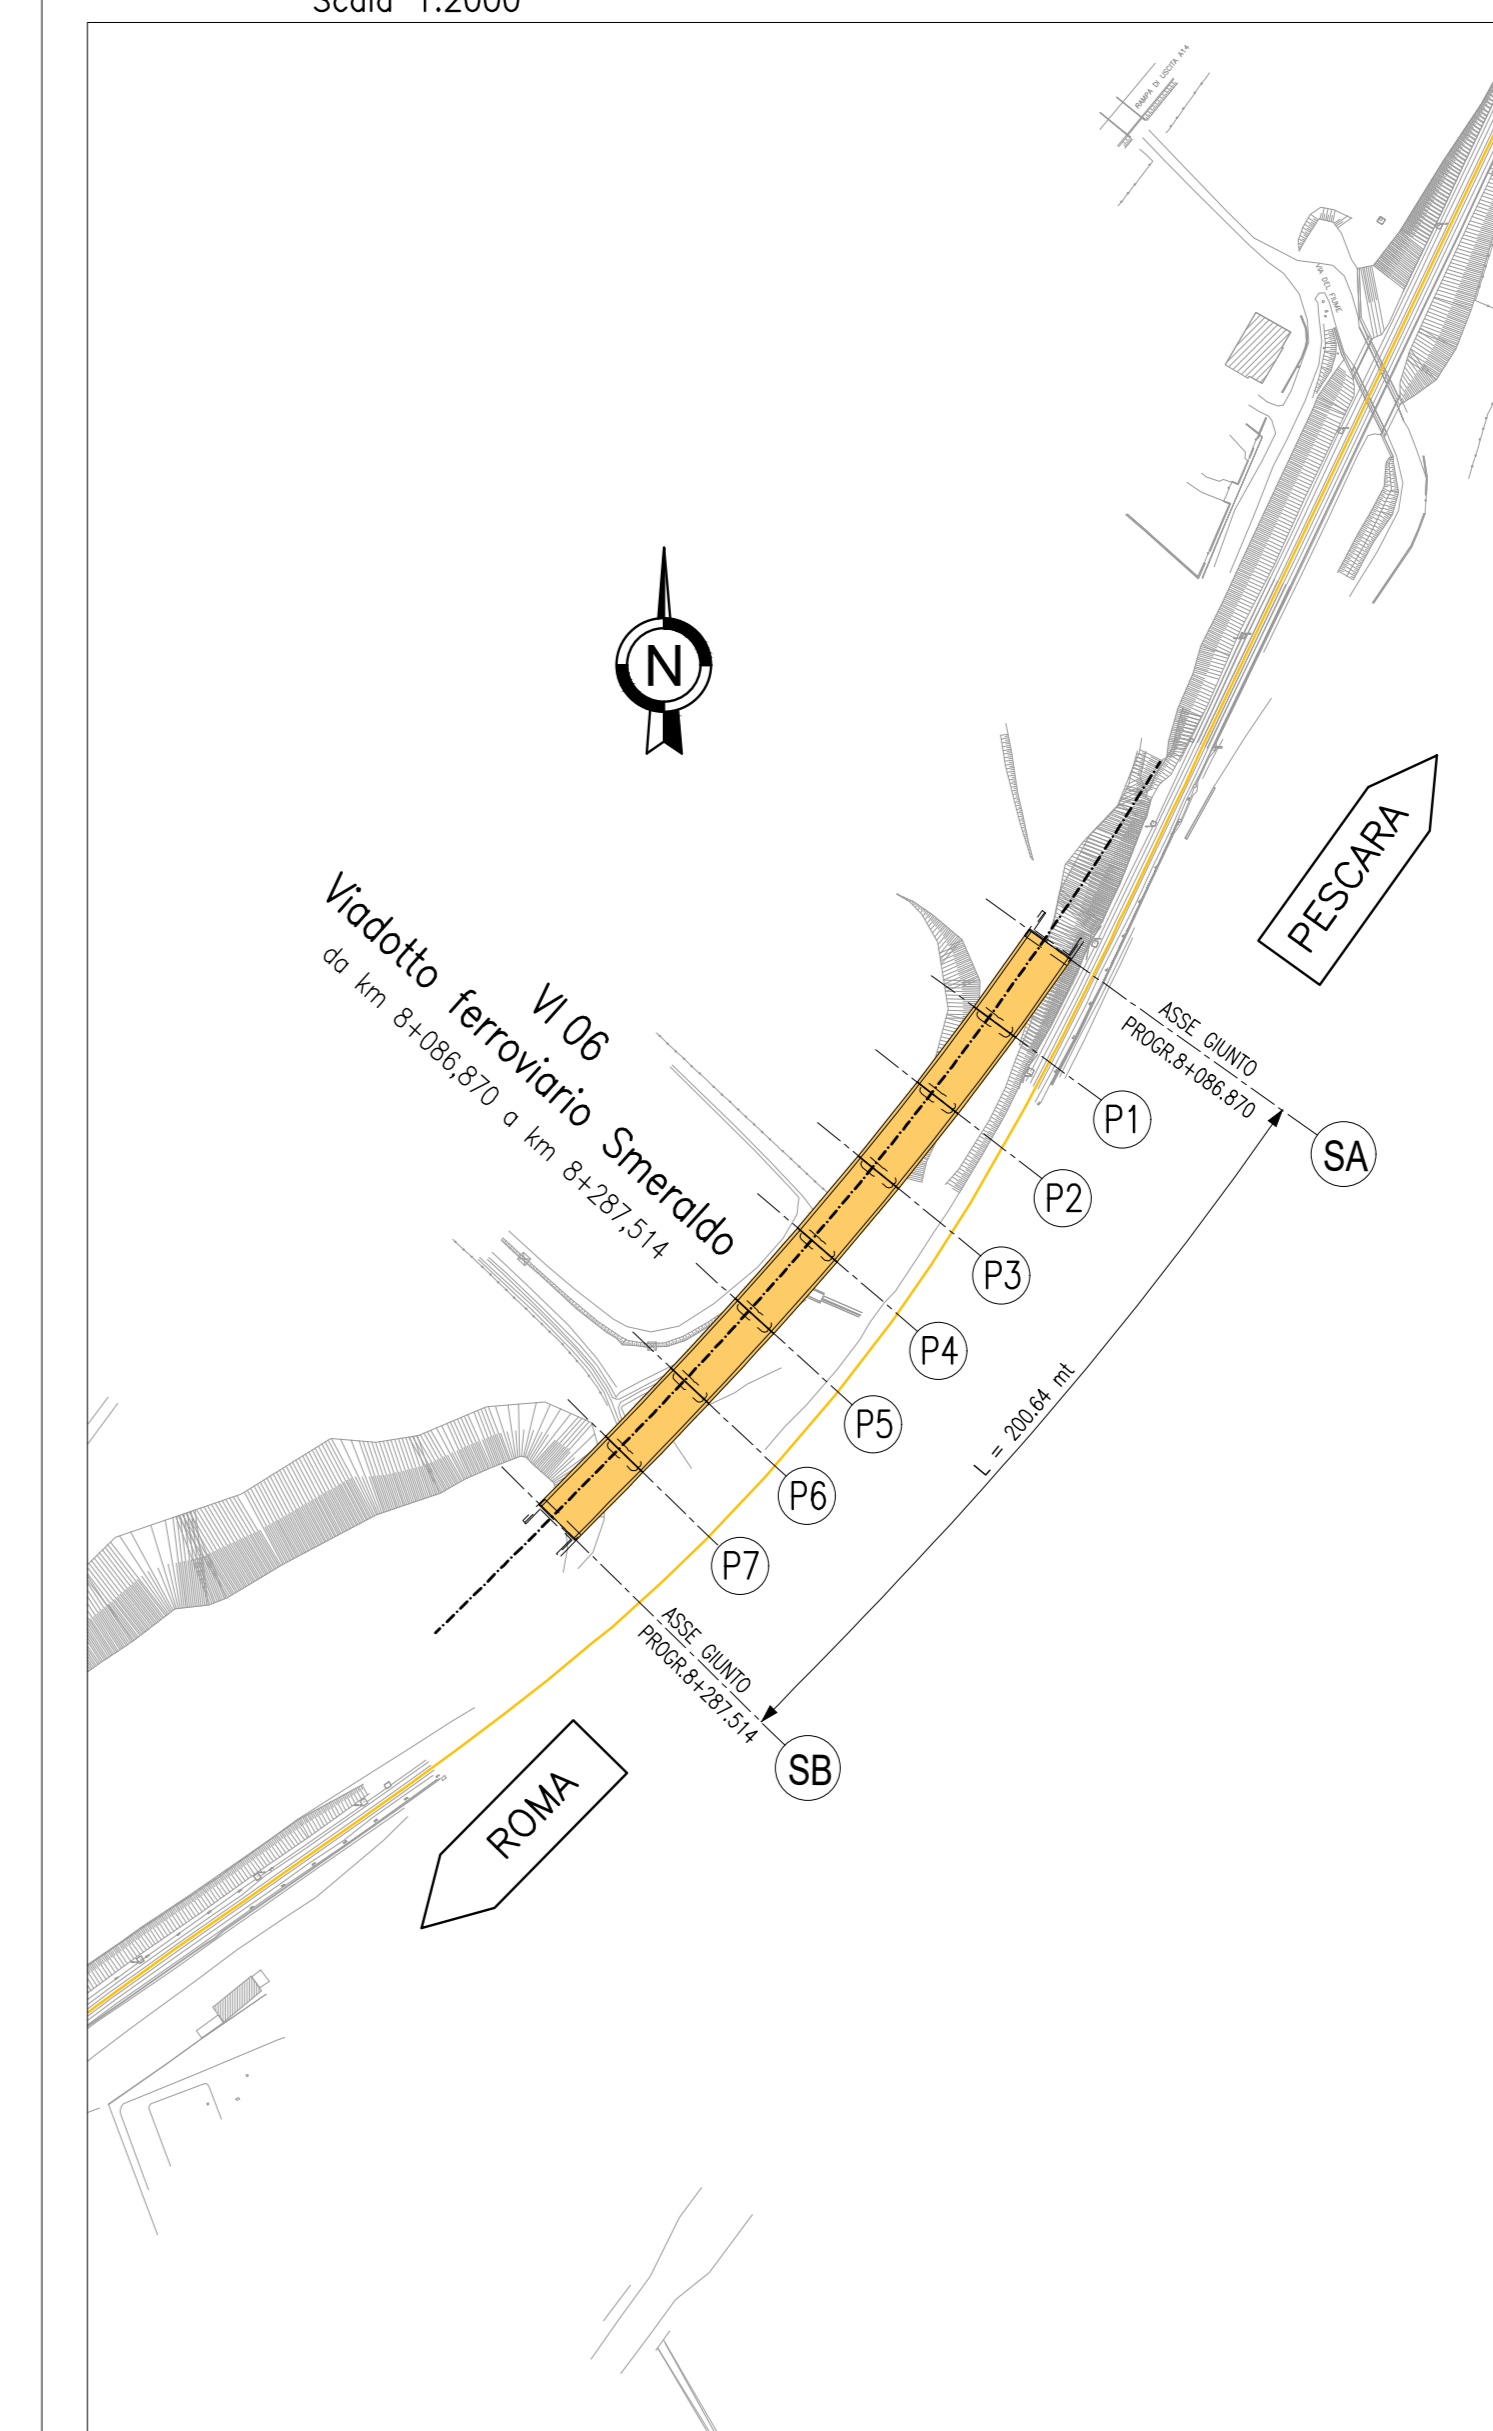

COMMITTENTE:



PROGETTAZIONE:



DIREZIONE TECNICA
UO INFRASTRUTTURE CENTRO

PROGETTO DI FATTIBILITA' TECNICA ECONOMICA

VELOCIZZAZIONE DELLA LINEA ROMA - PESCARA
RADDOPPIO FERROVIARIO TRATTA PESCARA PORTA NUOVA-CHIETI
LOTTO 2 - TRATTA PM SAN GIOVANNI TEATINO - CHIETI

PONTI E VIADOTTI FERROVIARI - VI06 da km 8+086.87 al km 8+287.514
Sezione longitudinale e pianta fondazioni - Tav.3 di 3

SCALA:
1:100

COMMESSA LOTTO FASE ENTE TIPO DOC. OPERA/DISCIPLINA Progr. REV.

IA4S 02 D 29 PA VI0600 003 A

Revis.	Descrizione	Redatto	Data	Verificato	Data	Approvato	Data	Autorizzato	Data
		P. Listati	28/05/2019	P. Falcone	28/05/2019	T. Fucini	30/05/2019	F. Agazzi	31/05/2019
A	Emissione esecutiva								

File: \\server\PROGETTI\04-OPERATIVA\4.1-COMMESSE IN CORSO\IFT-2023-20 - PFTE PE-CH\LOTTO 1-2\15 - PONTI E VIADOTTI FERROVIARI\06 - VI06\IA4S02D29PAVI0600003A.dwg

n. Esab. 15-69