
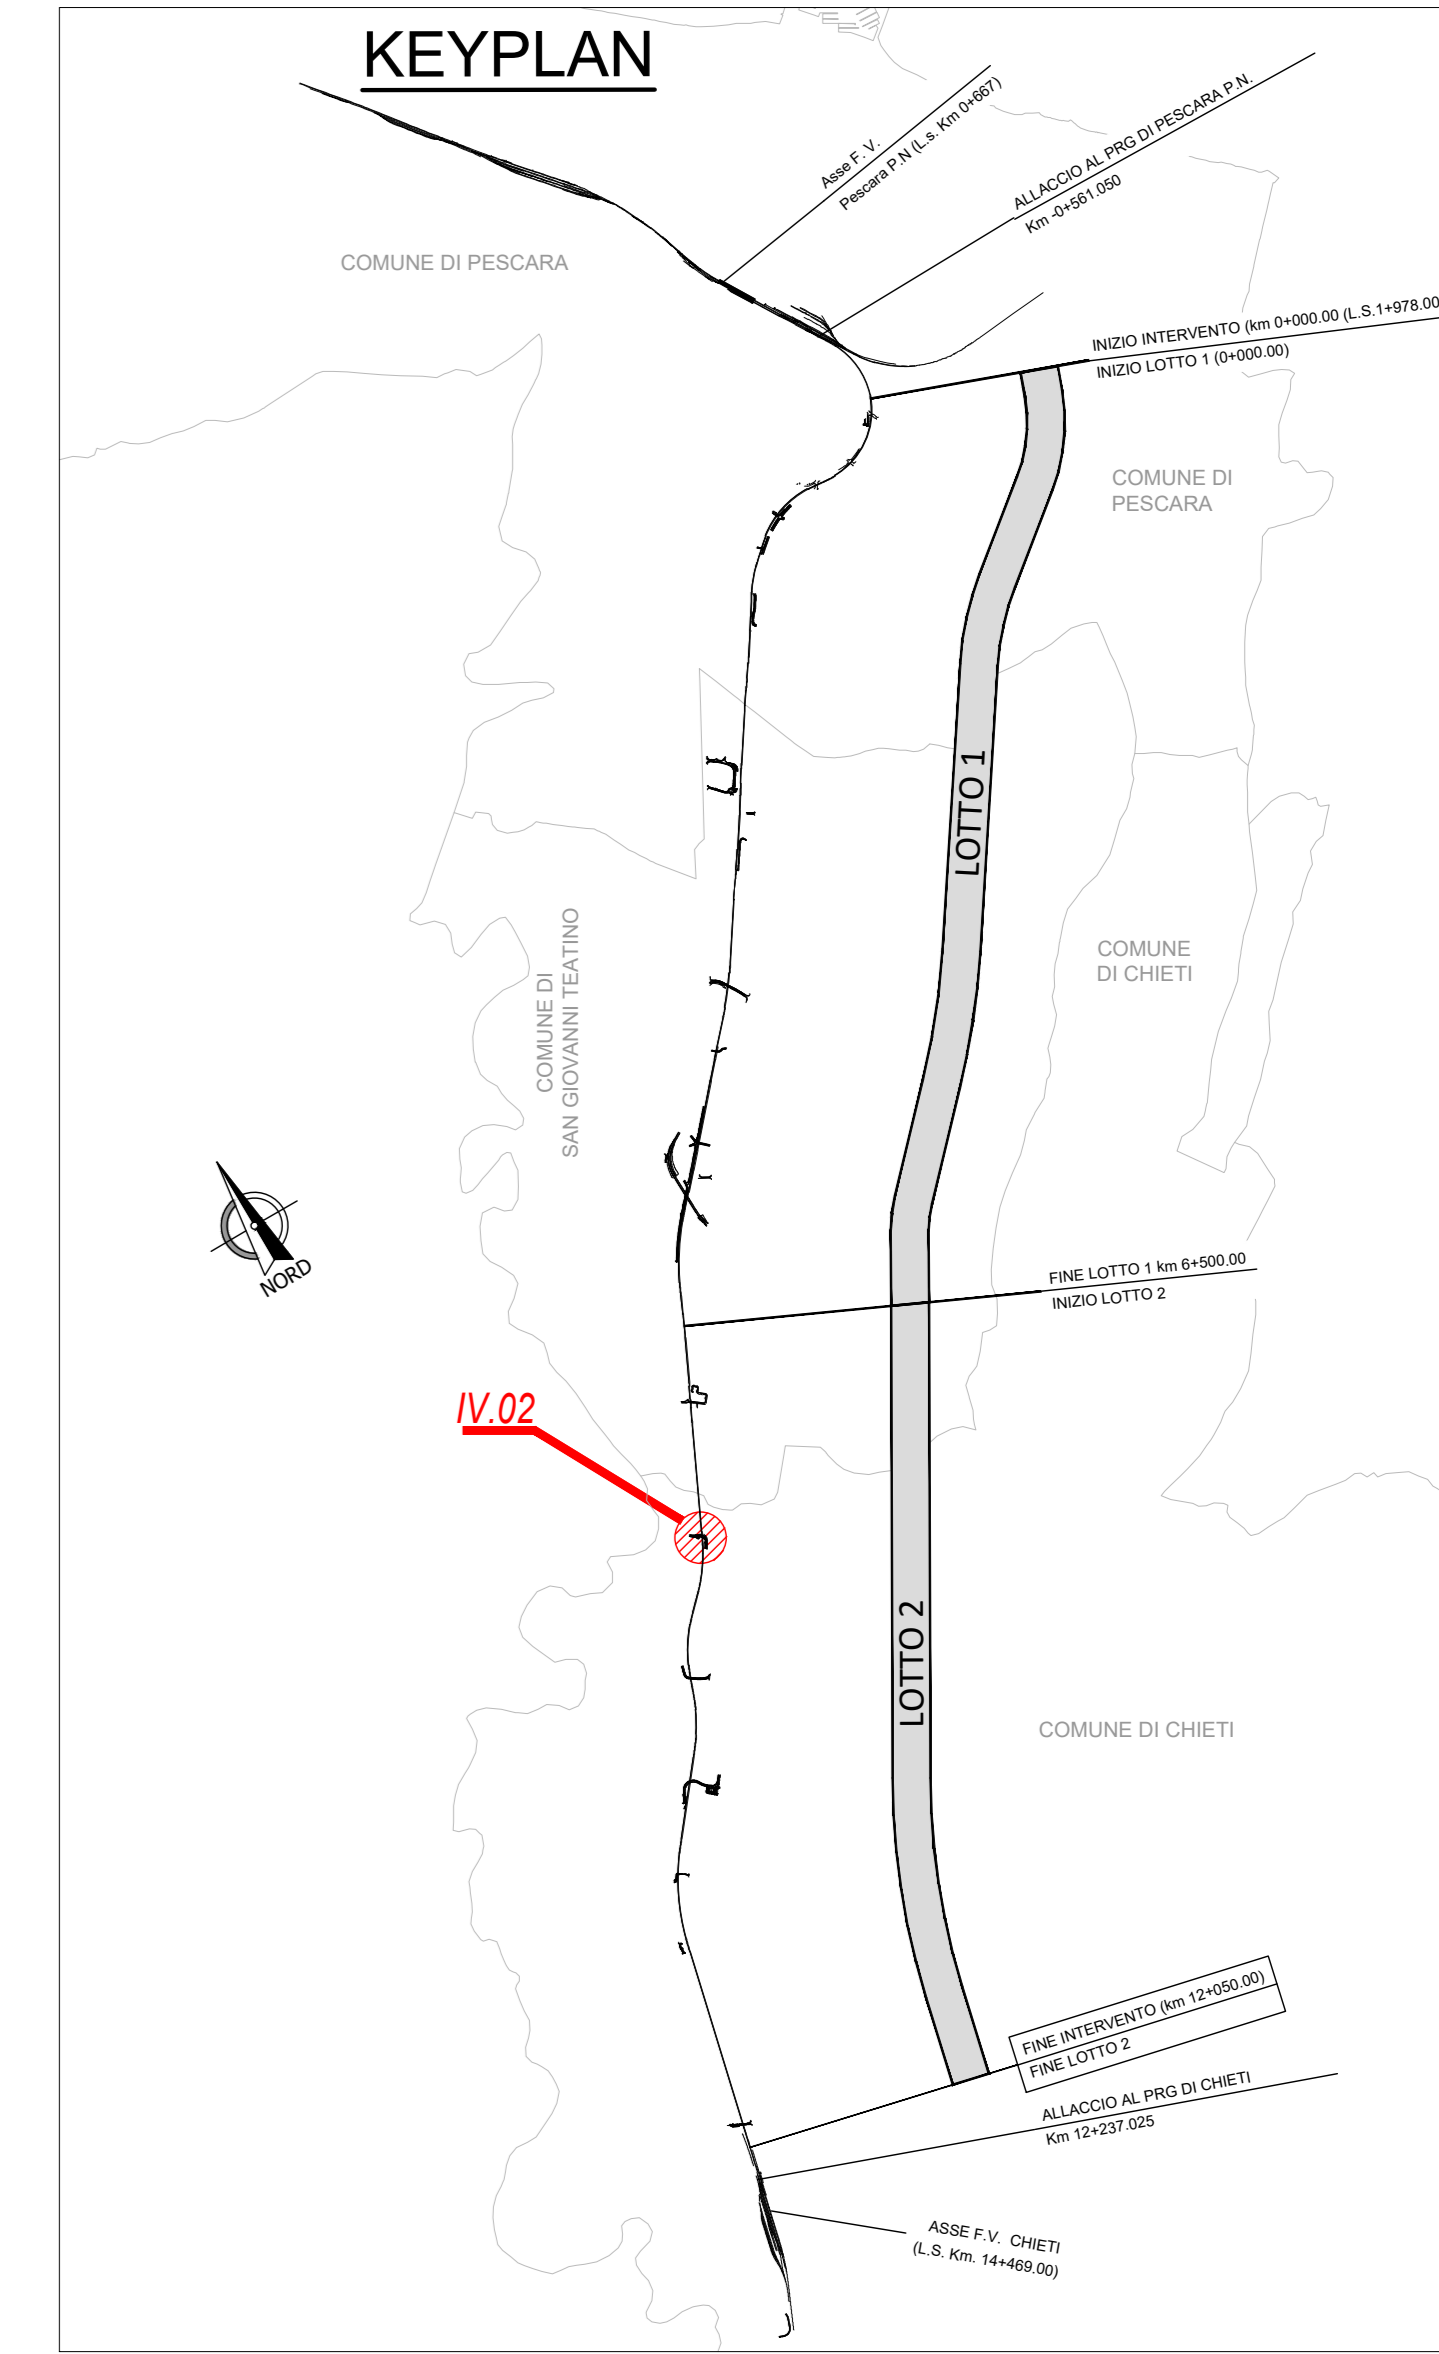
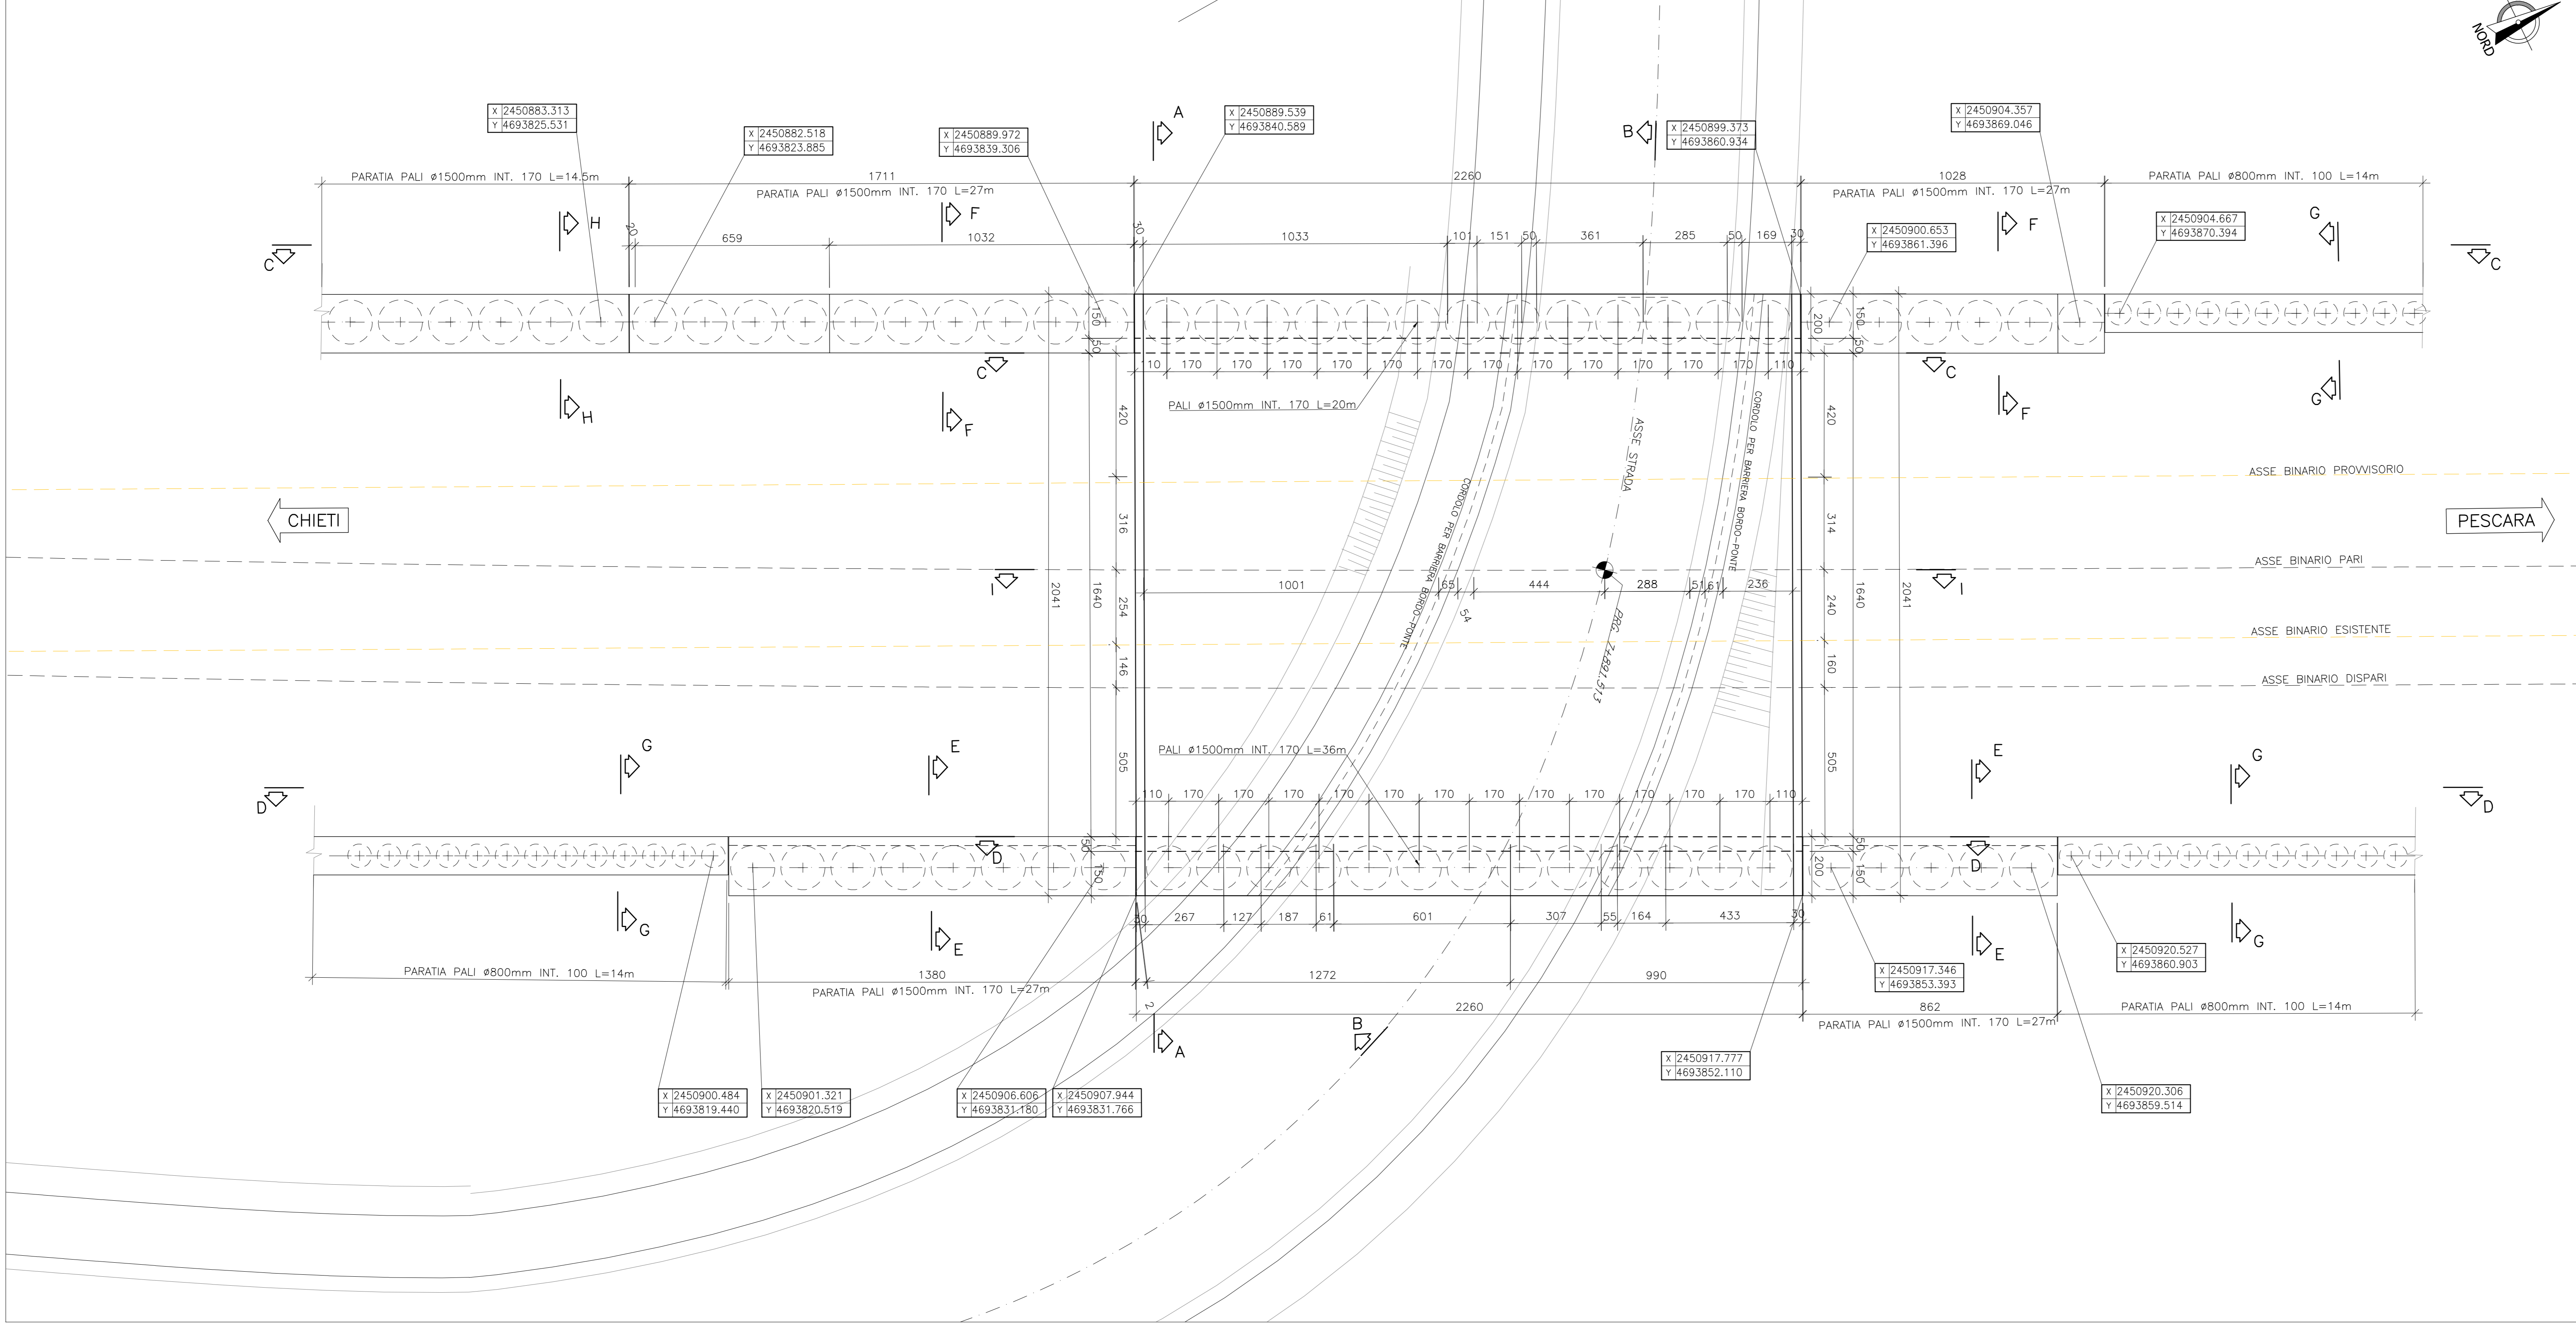



PIANTA
Scala 1:100

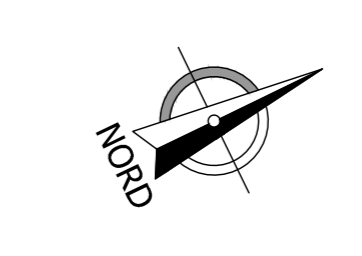


NOTE GENERALI

TUTTE LE MISURE SONO ESPRESSE IN CENTIMETRI, SALVO OVE DIVERSAMENTE INDICATO

SEZIONE TIPO A-A
Scala 1:100

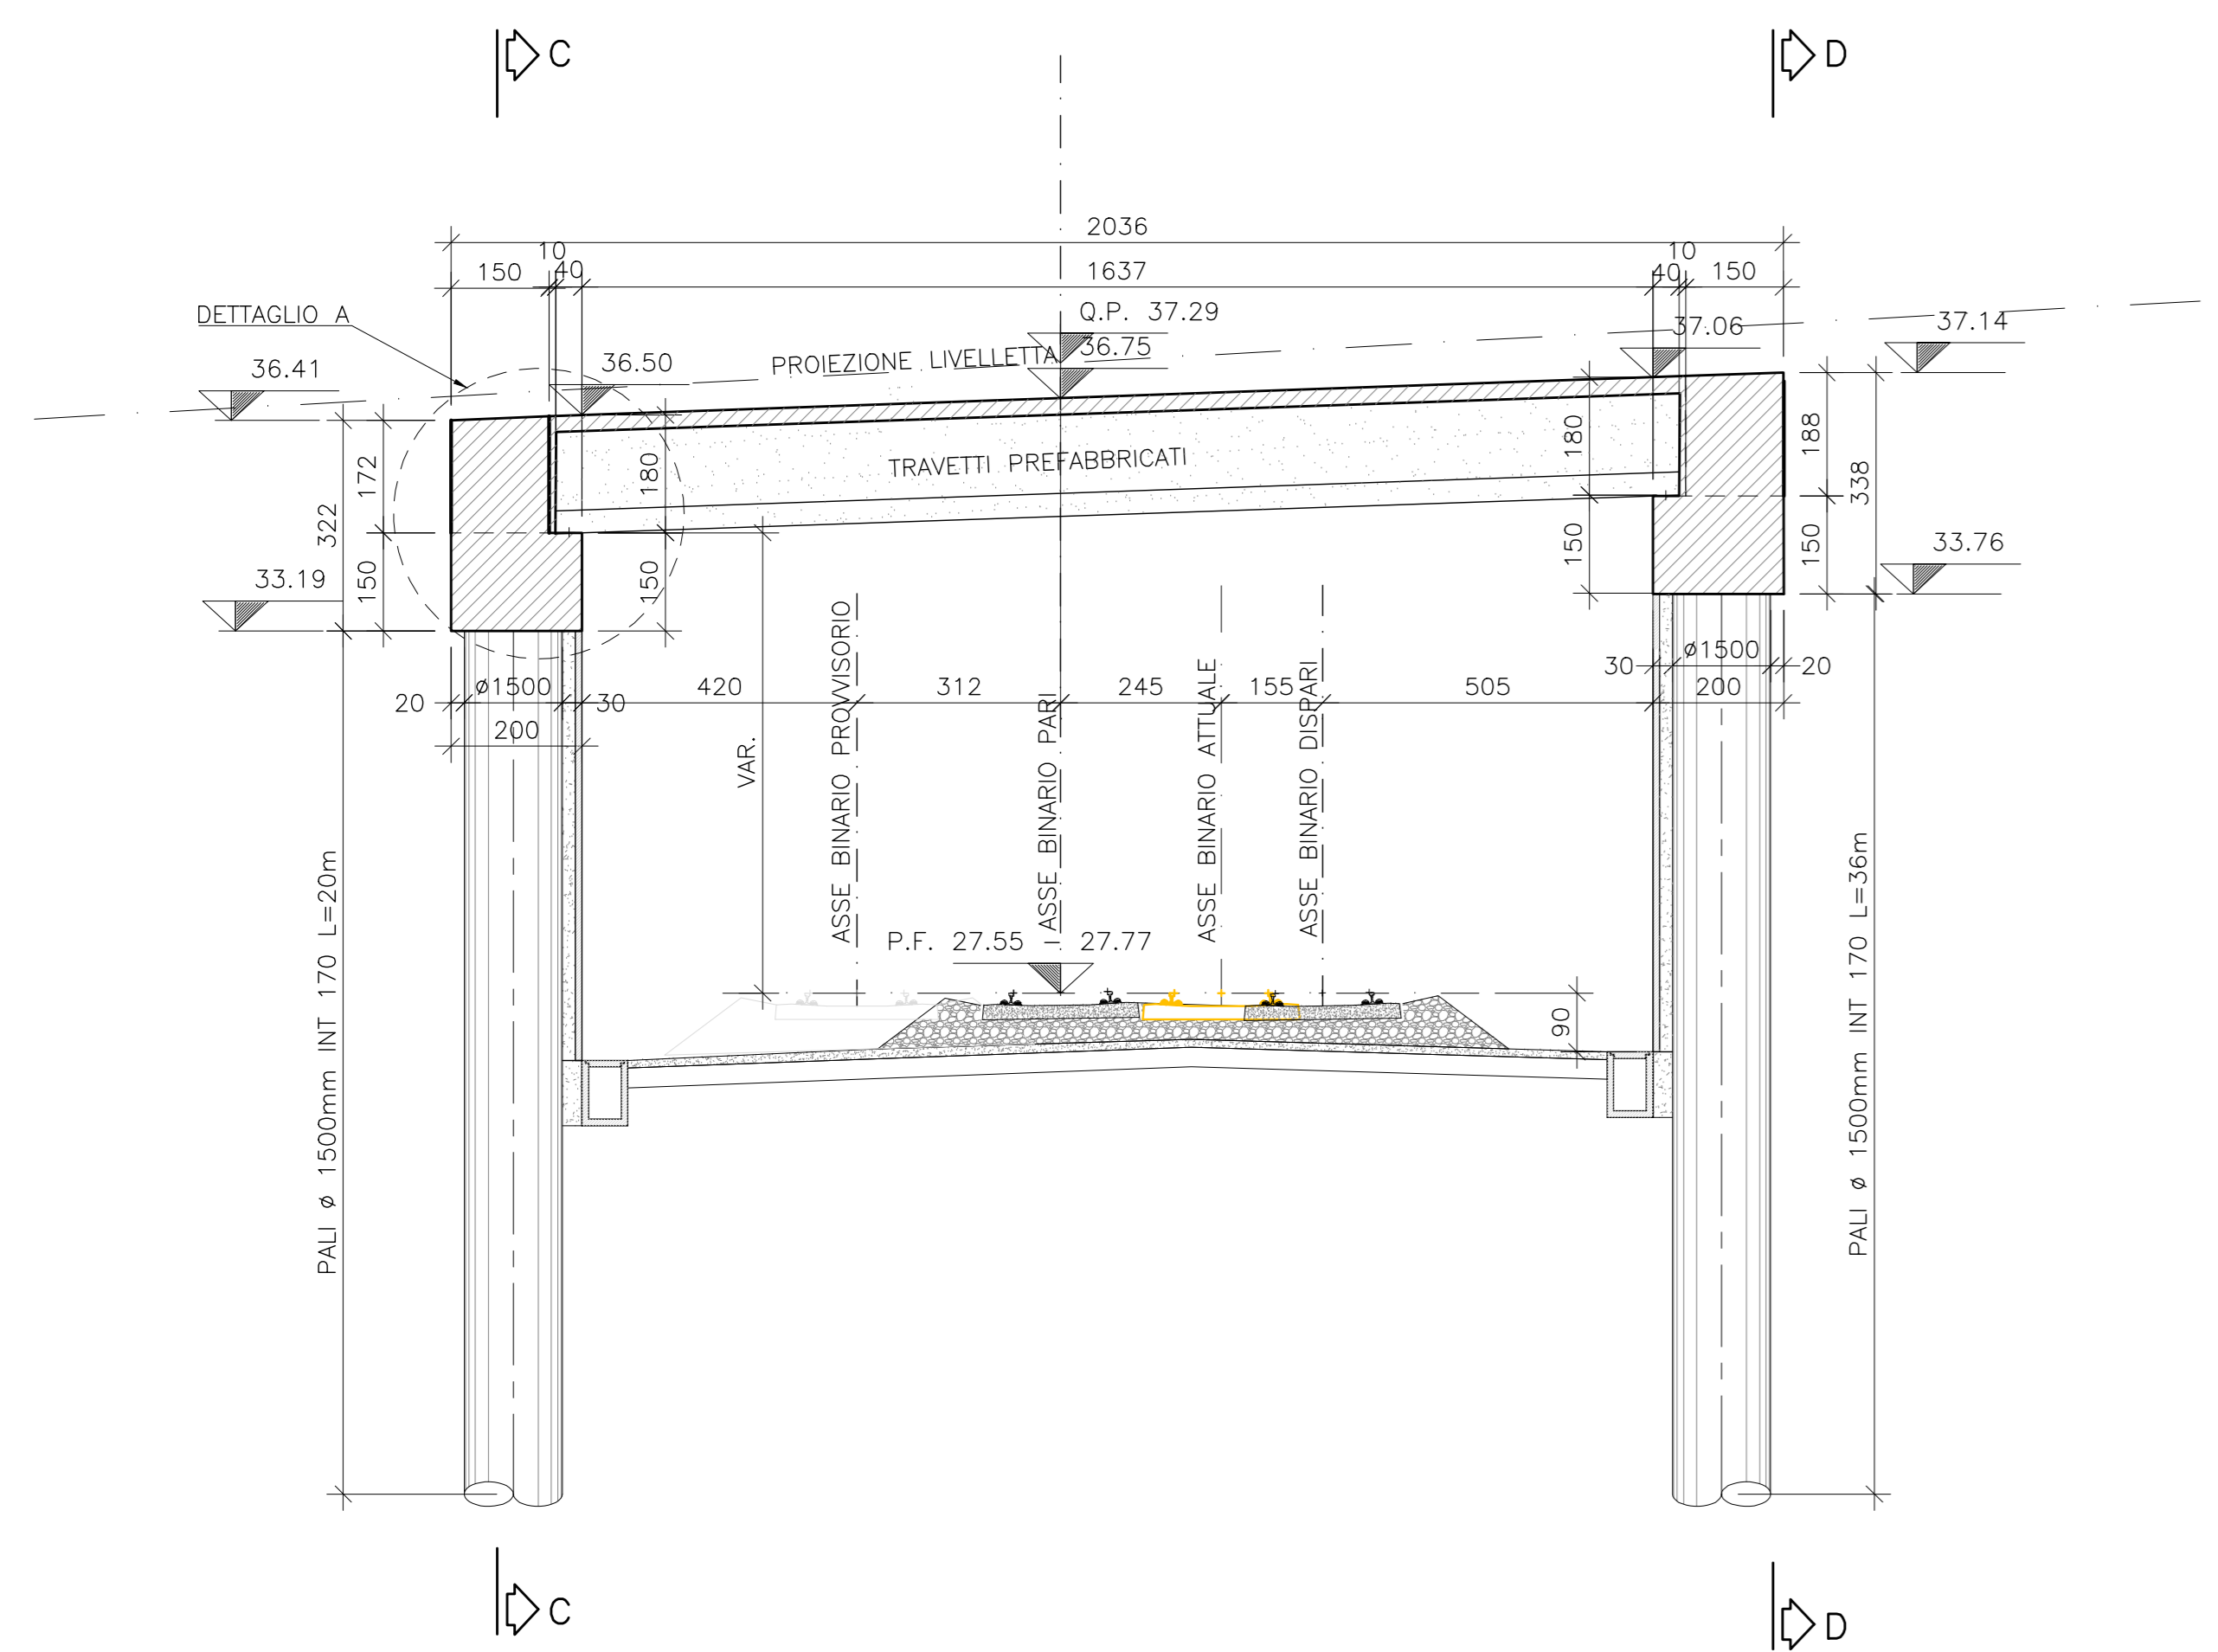

SEZIONE LONGITUDINALE B-B
IN ASSE STRADA
Scala 1:100

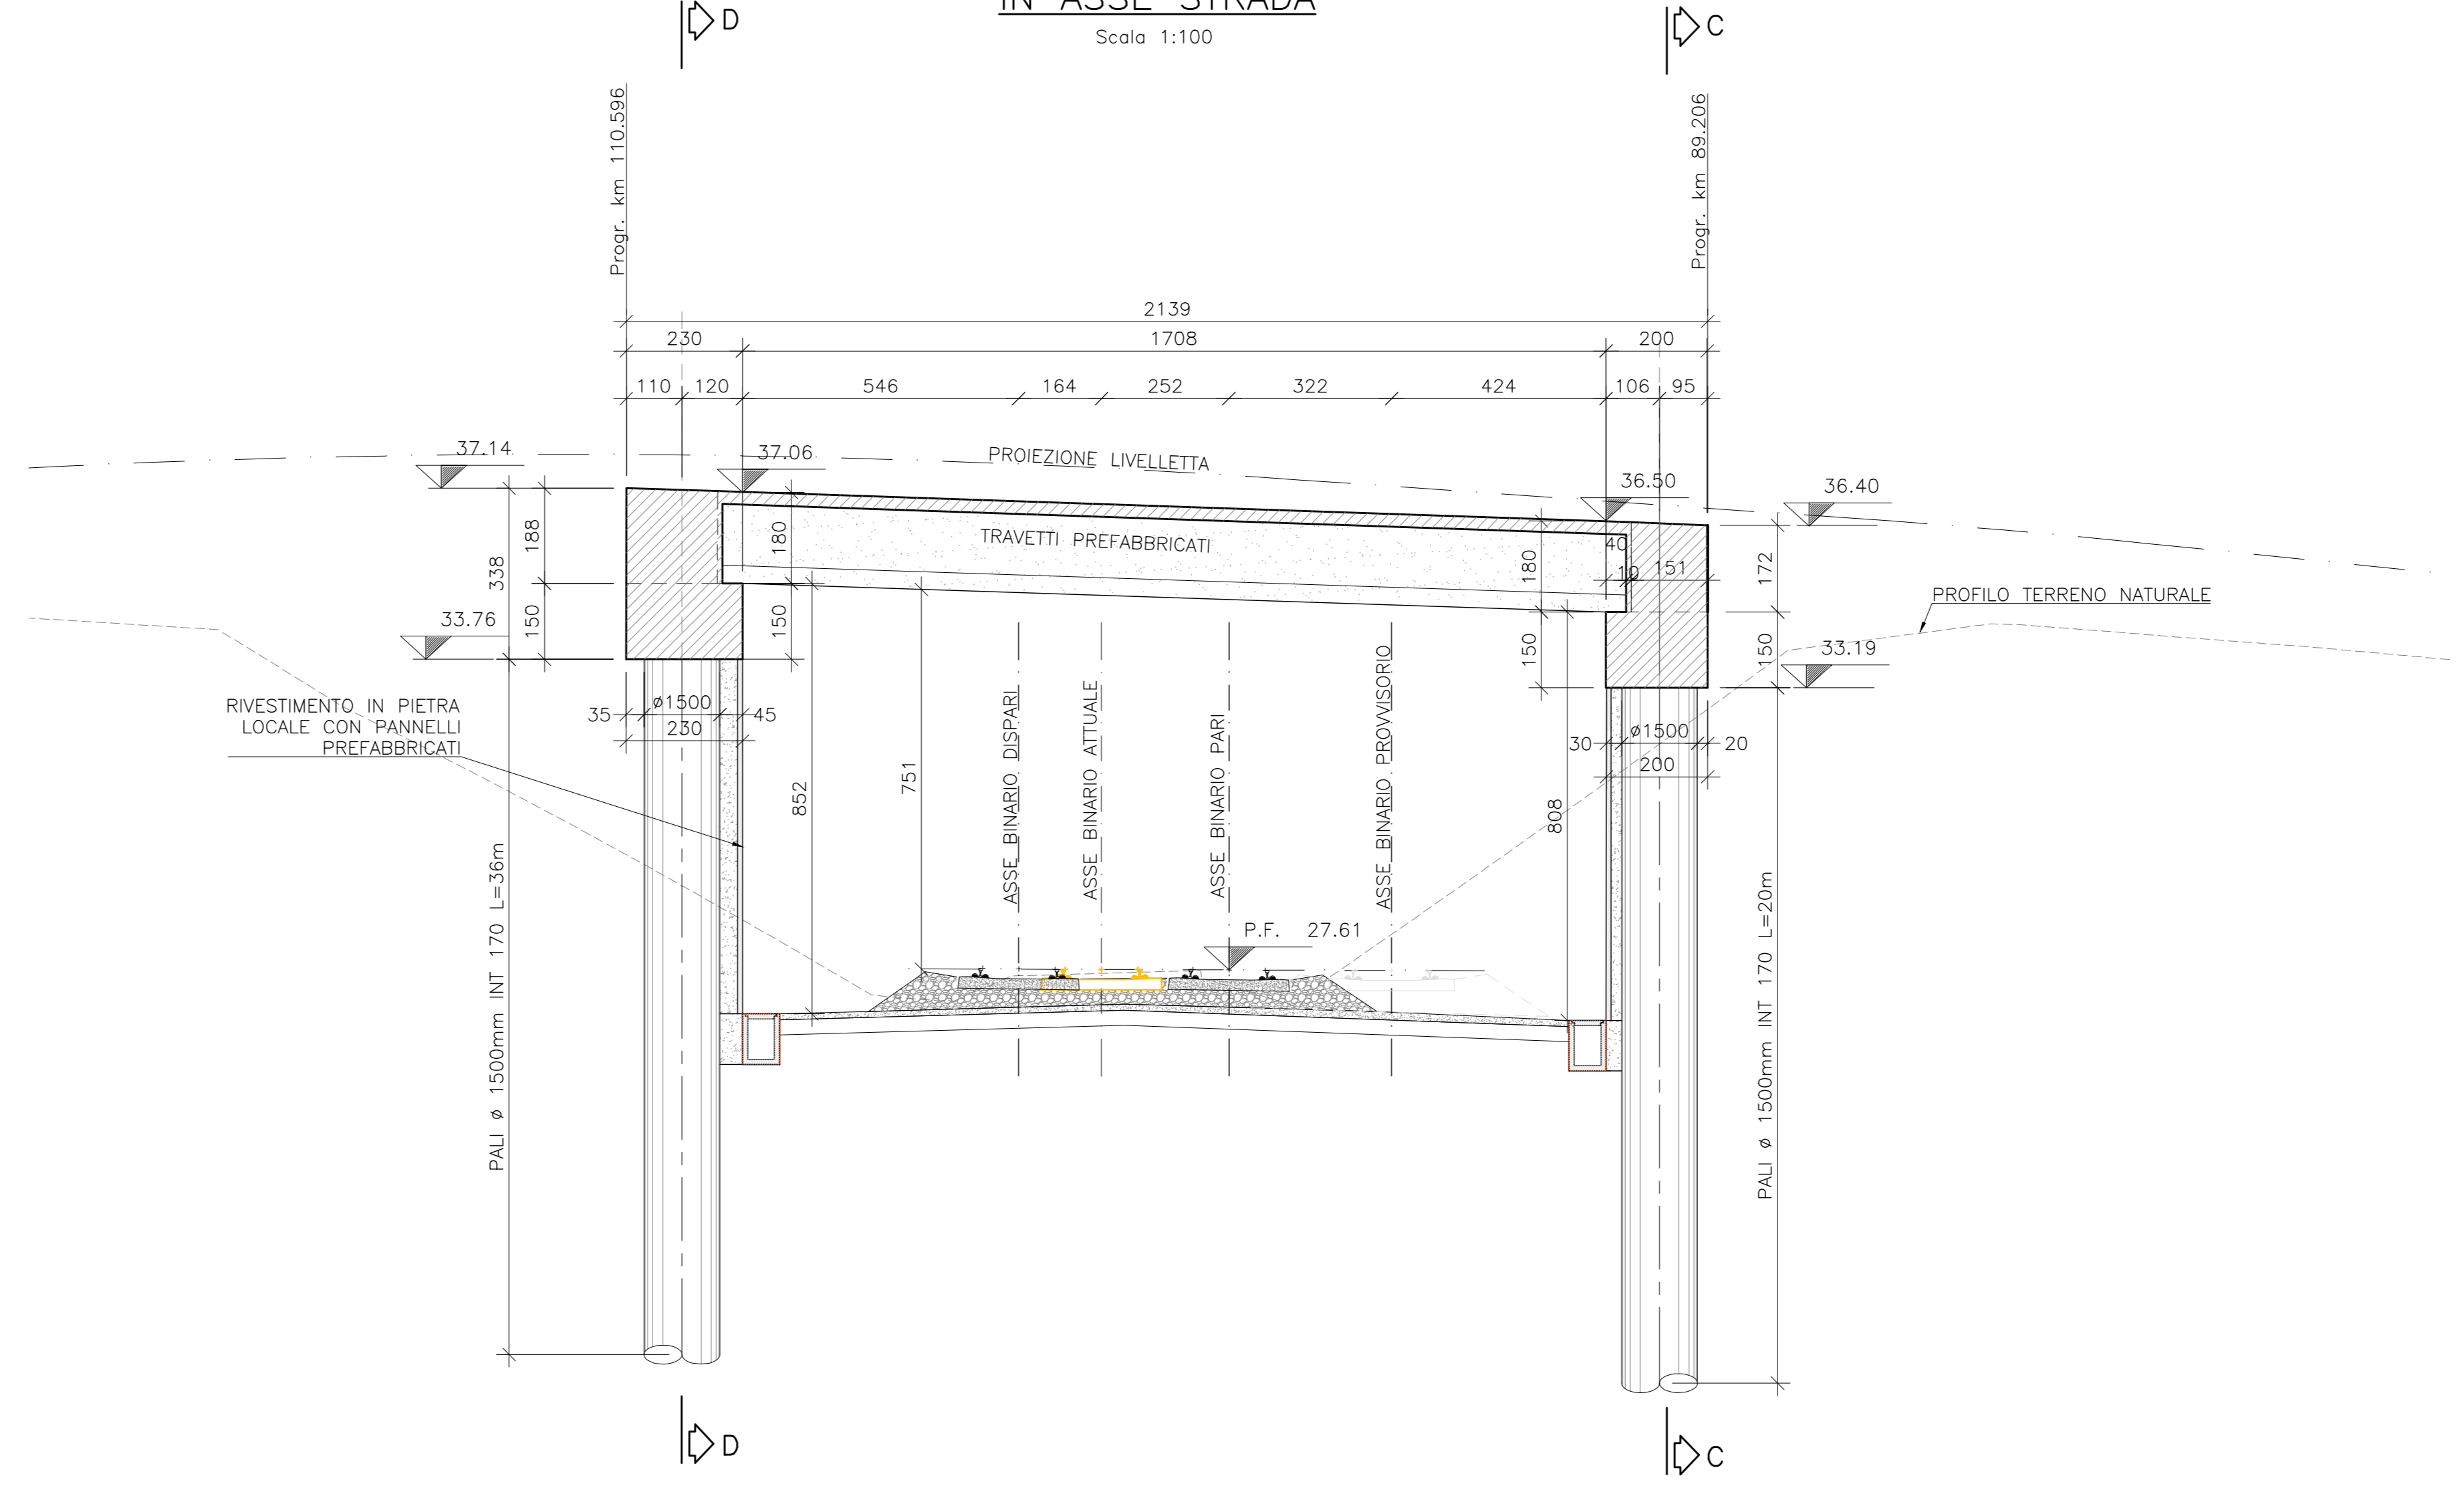

COMMITTENTE:

PROGETTAZIONE:

DIREZIONE TECNICA
UO INFRASTRUTTURE CENTRO
PROGETTO DI FATTIBILITA' TECNICA ECONOMICA
VELOCIZZAZIONE DELLA LINEA ROMA - PESCARA
RADDOPPIO FERROVIARIO TRATTA PESCARA PORTA NUOVA-CHIETI
LOTTO 2 - TRATTA PM SAN GIOVANNI TEATINO - CHIETI
CAVALCAFERROVIA - IV02 - Cavalciferrovia di Via Fiume al km 7+891.528
Pianta e sezioni

SCALA: 1:100

Revis.	Descrizione	Redatto	Data	Verificato	Data	Approvato	Data	Autorizzato	Data
A	Emissione esecutiva	P. Luciani	26/05/2019	P. Tascione	26/05/2019	T. Paoletti	30/05/2019	F. Aguilini	31/05/2019

File: IIA4S0202P2IV0200001A.dwg n. Elab.: 16-30