


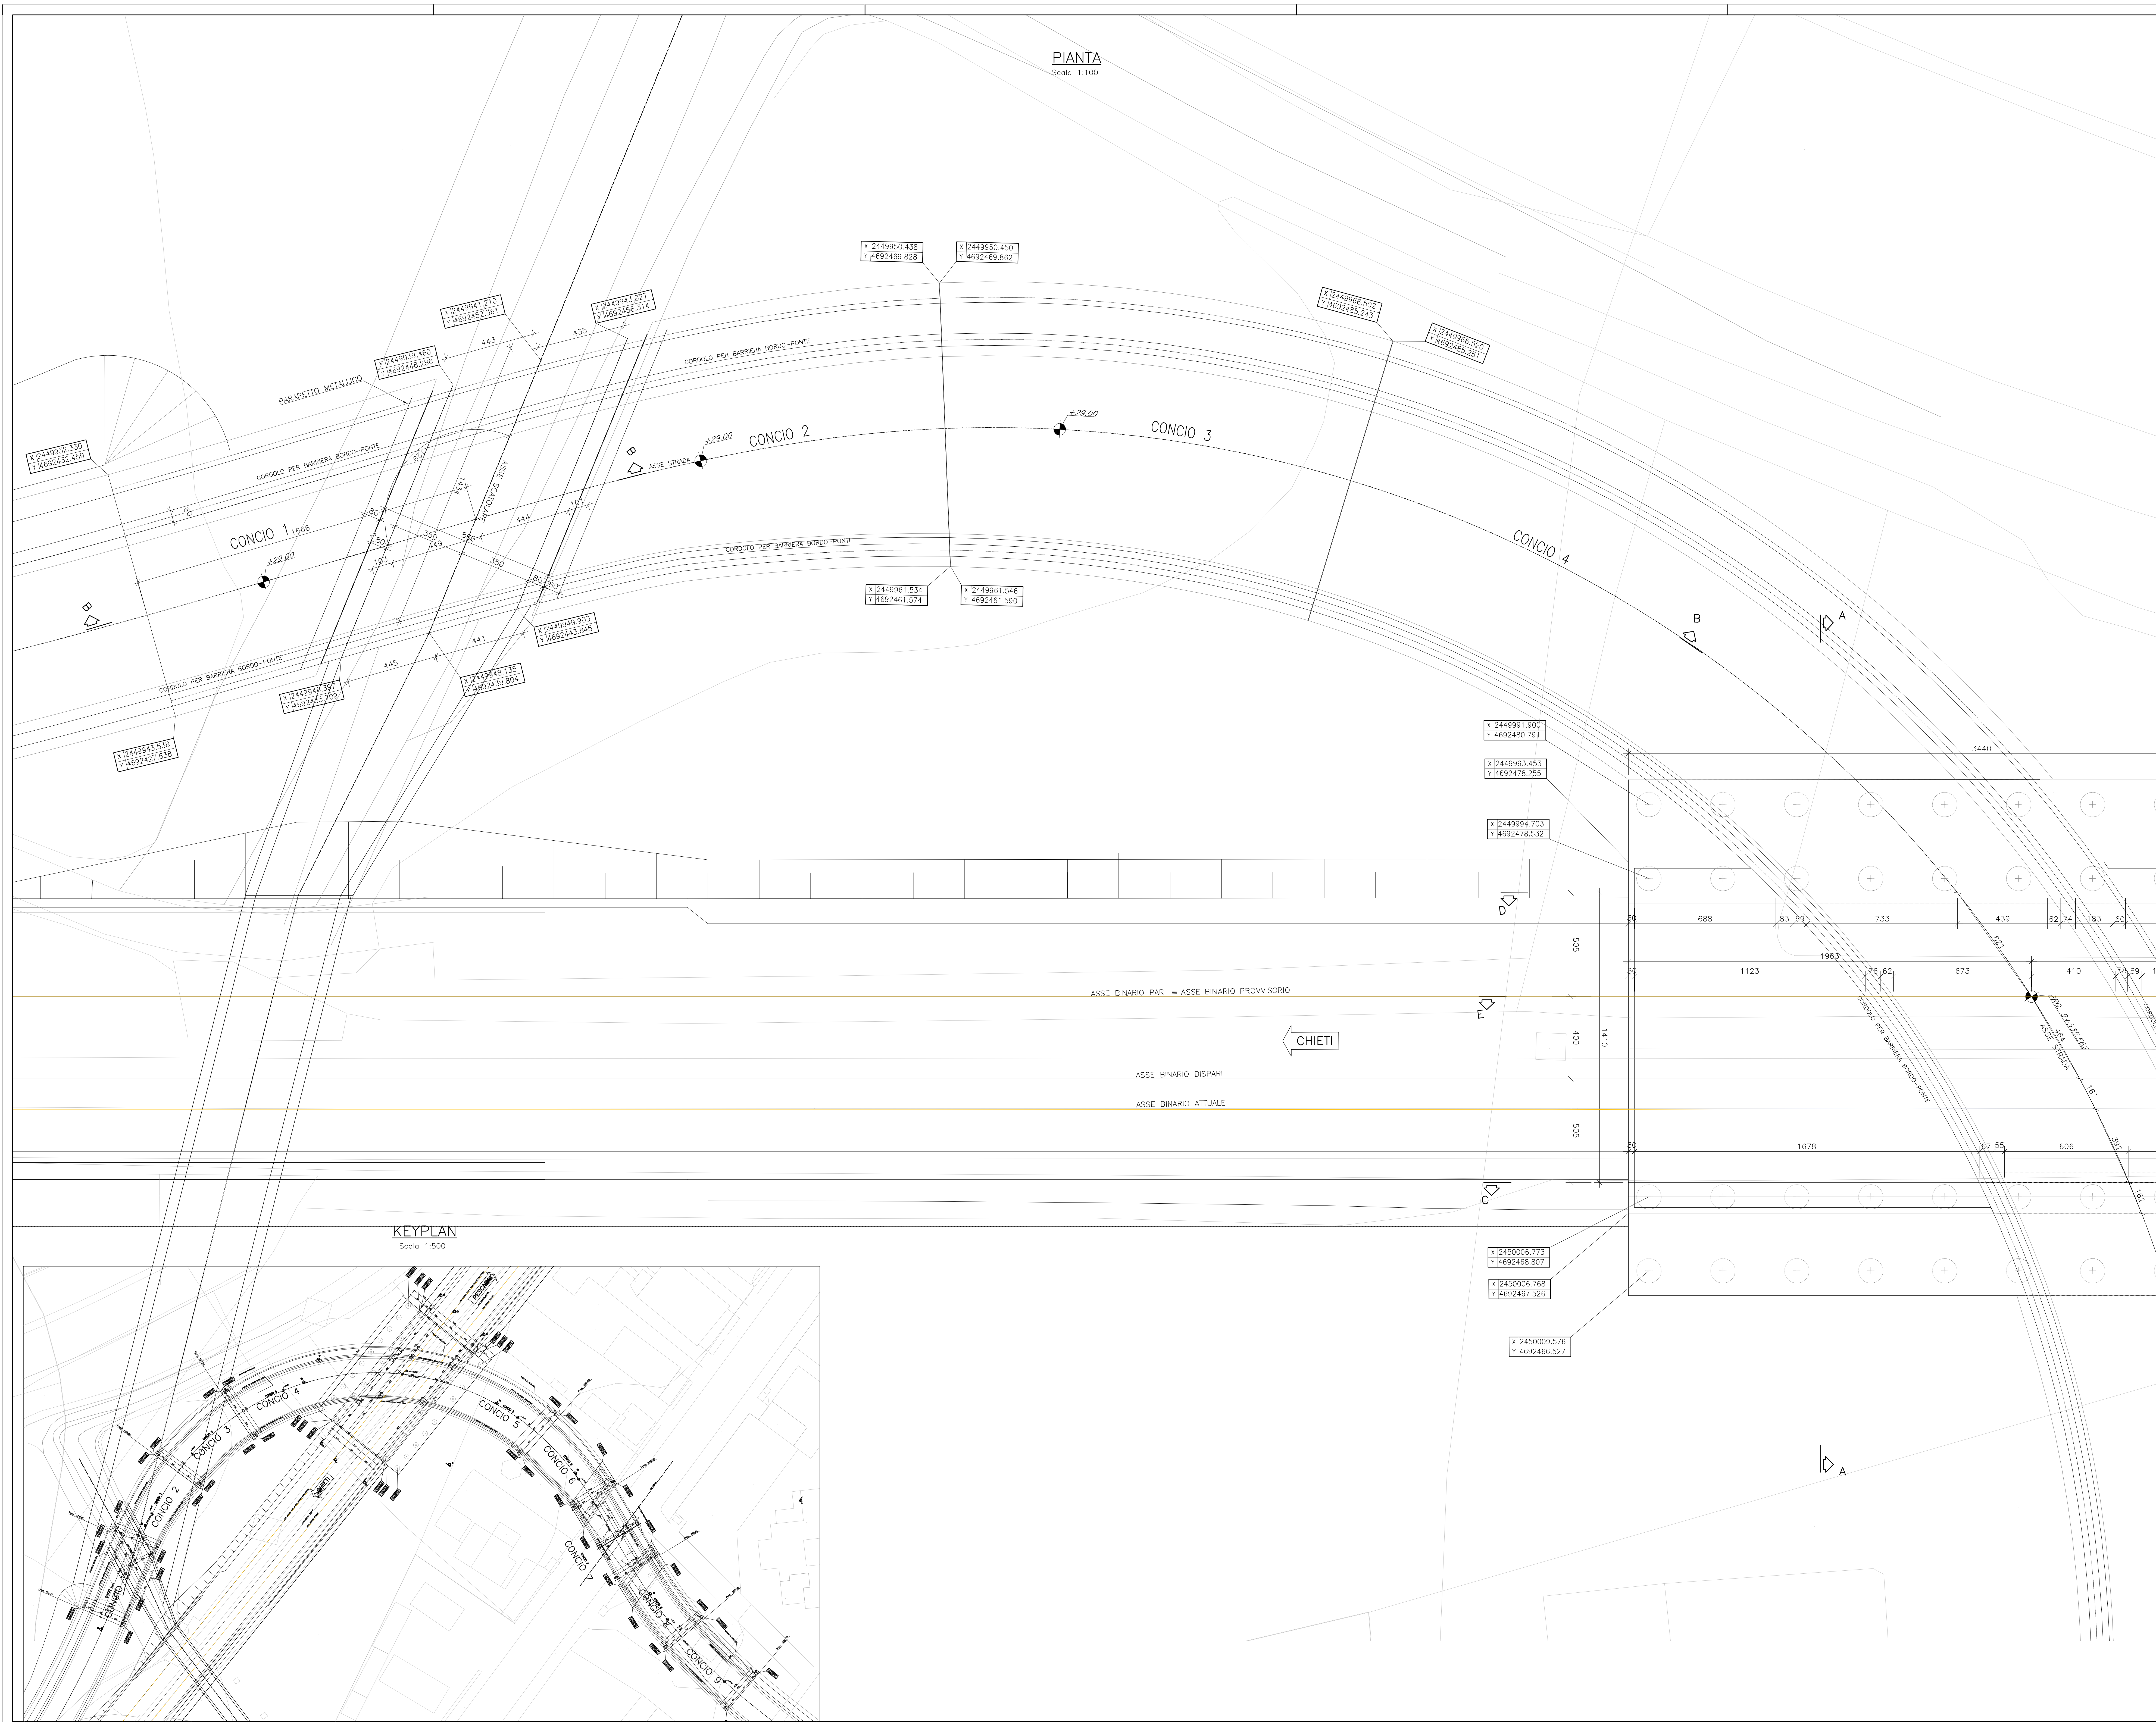

KEYPLAN

NOTE GENERALI

- TUTTE LE MISURE SONO ESPRESSE IN CENTIMETRI, SALVO OVE DIVERSAMENTE INDICATO
- PER LE CARATTERISTICHE MATERIALI E INCIDENZE FARE RIFERIMENTO ALL'ELABORATO IA4500D29ITOC000001A

COMMITTEE:

PROGETTAZIONE:

DIREZIONE TECNICA
UO INFRASTRUTTURE CENTRO

PROGETTO DI FATTIBILITA' TECNICA ECONOMICA

VELOCIZZAZIONE DELLA LINEA ROMA - PESCARA
RADDOPPIO FERROVIARIO TRATTA PESCARA PORTA NUOVA-CHIETI
LOTTO 2 - TRATTA PM SAN GIOVANNI TEATINO - CHIETI

CAVALCAFERROVIA - IV03 - Cavalcferrovia di Via Carboni al km 9+535.554
Pianta impalcato - Tav. 1 di 2

SCALA:

CONFERMA LOTTI FASE ENTE TIPO DOC OPERA/DISCIPLINA PROGR. REV.

Rev.	Descrizione	Redatto	Data	Verificato	Data	Approvato	Data	Autorizzato	Data
A	Emissione esecutiva	Luciani	20/05/2019	P. Tardone	20/05/2019	F. Pignatelli	30/05/2019	F. Pignatelli	30/05/2019

File: IA4500D29ITOC000001A.dwg R. Em.: 10-38