



STRALCIO PLANIMETRICO
Scala 1:100

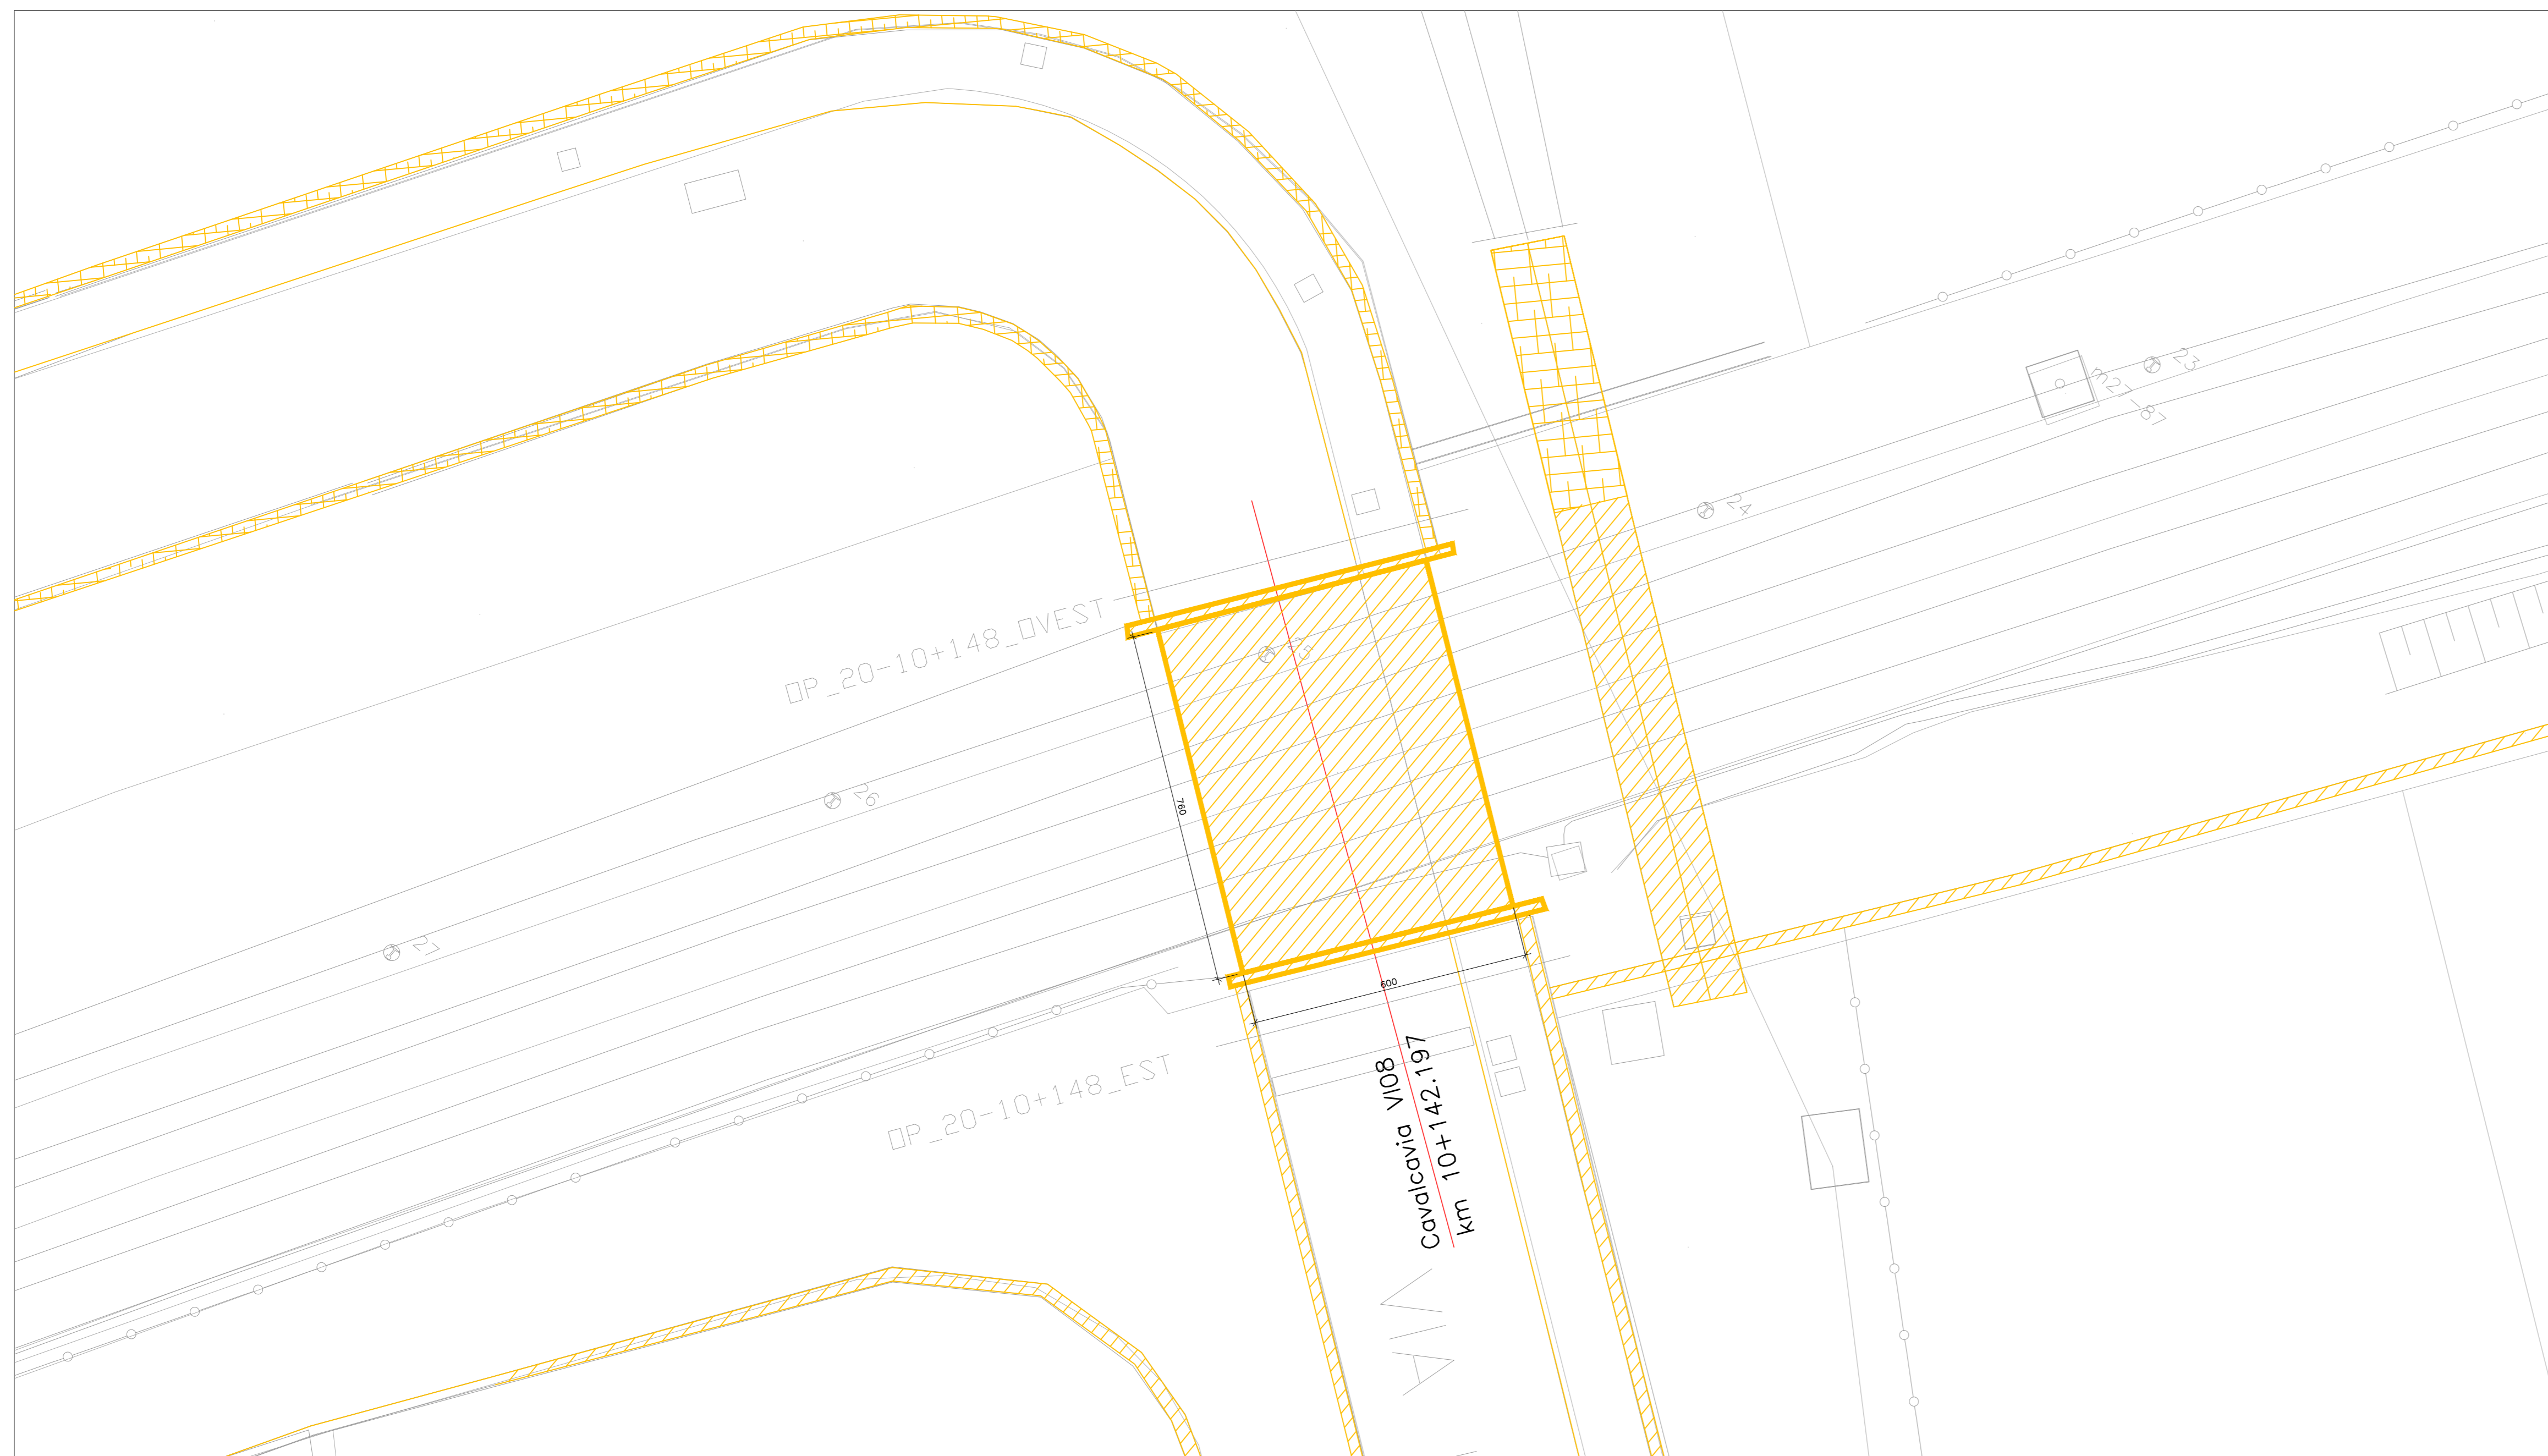


STRALCIO PLANIMETRICO



PROSPETTO EST DA RILIEVO

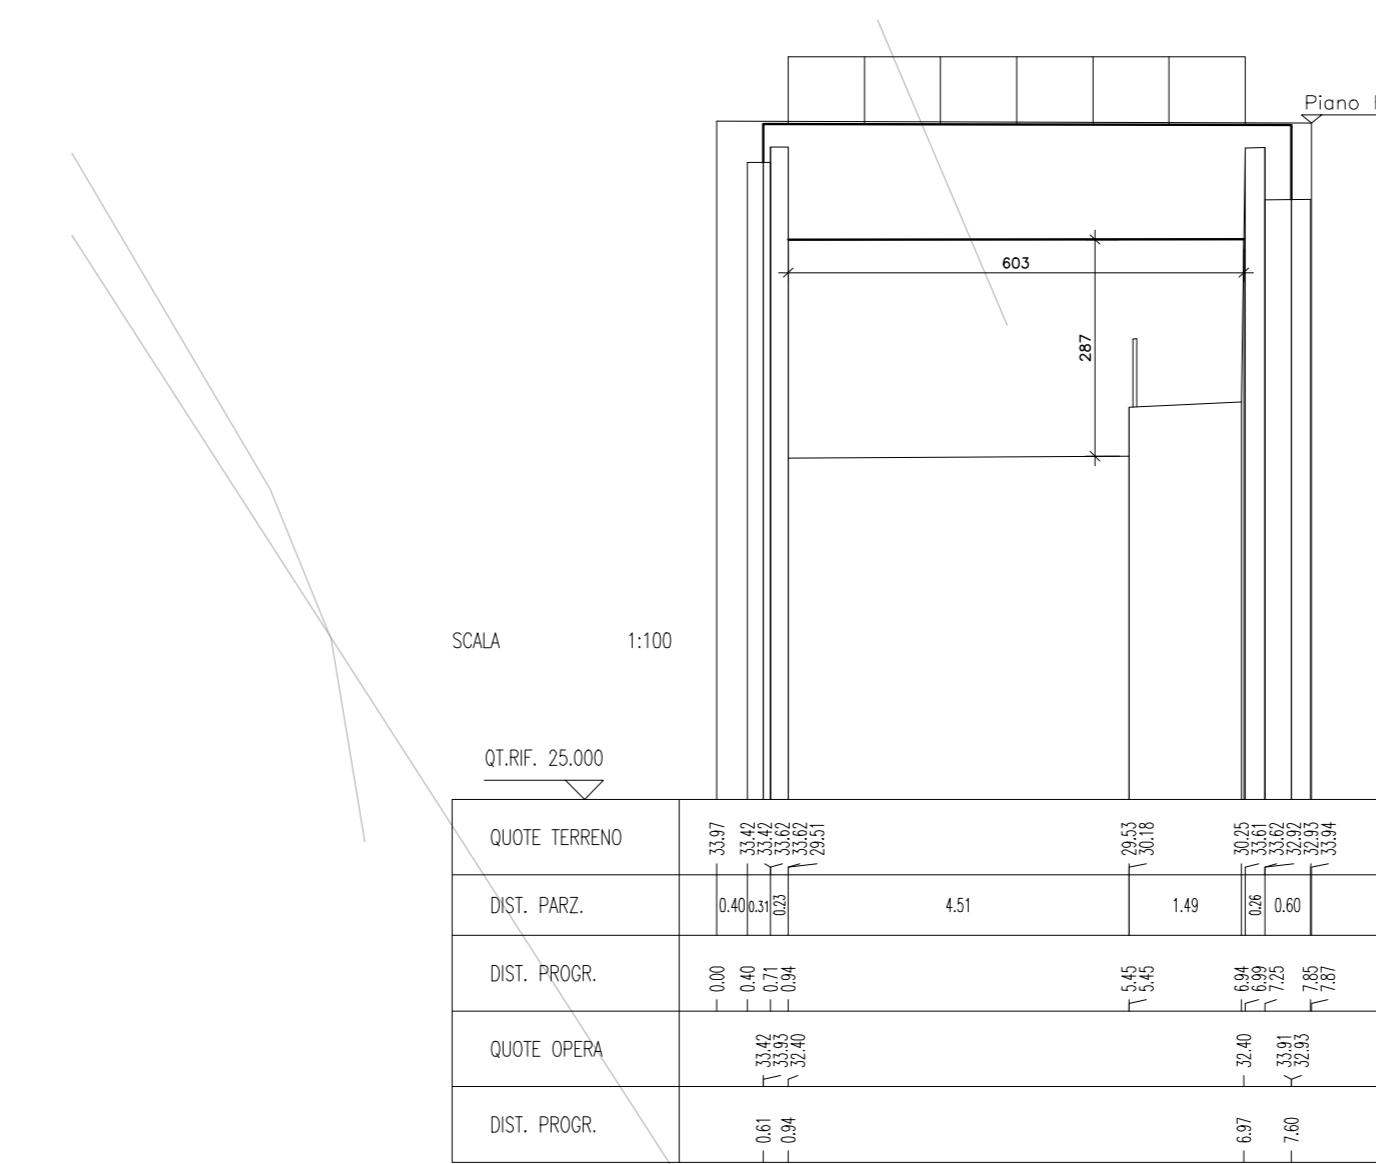


PROSPETTO OVEST DA RILIEVO

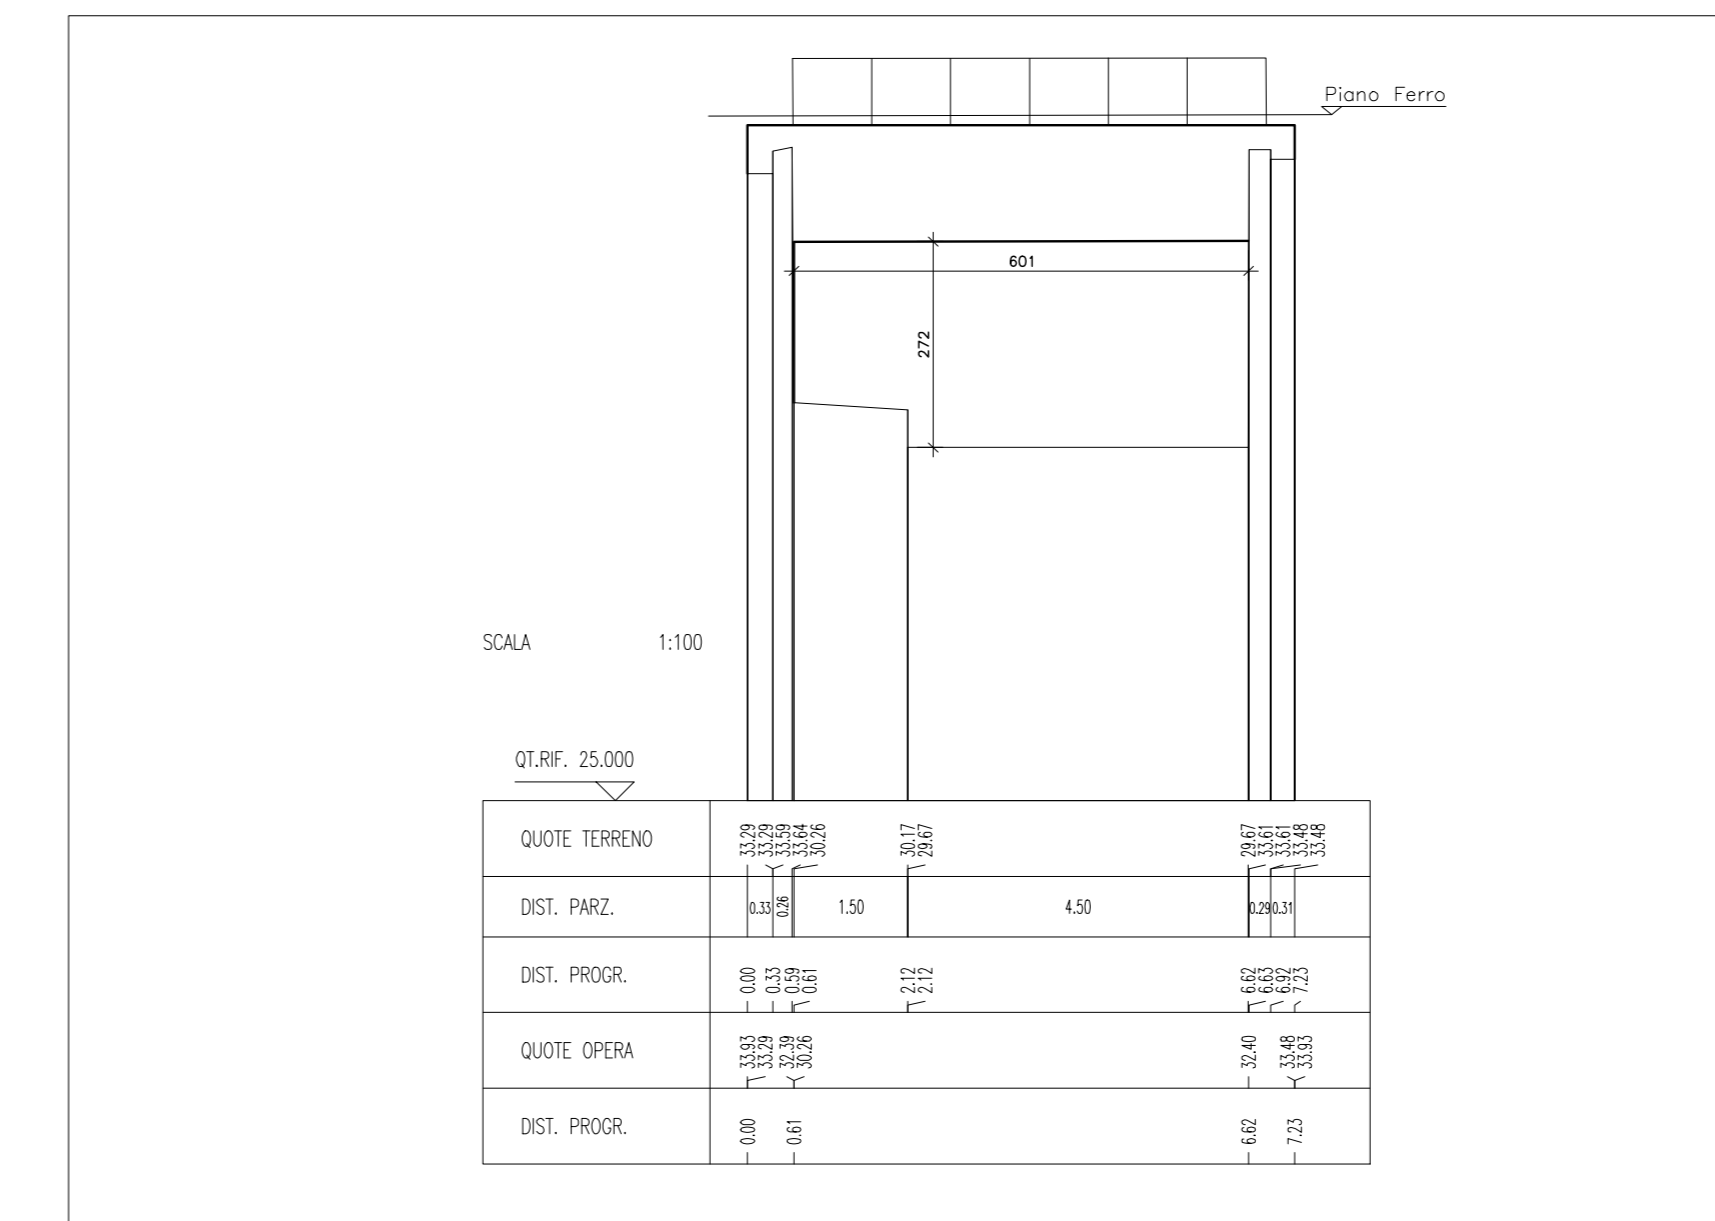

PROSPETTO EST



PROSPETTO OVEST

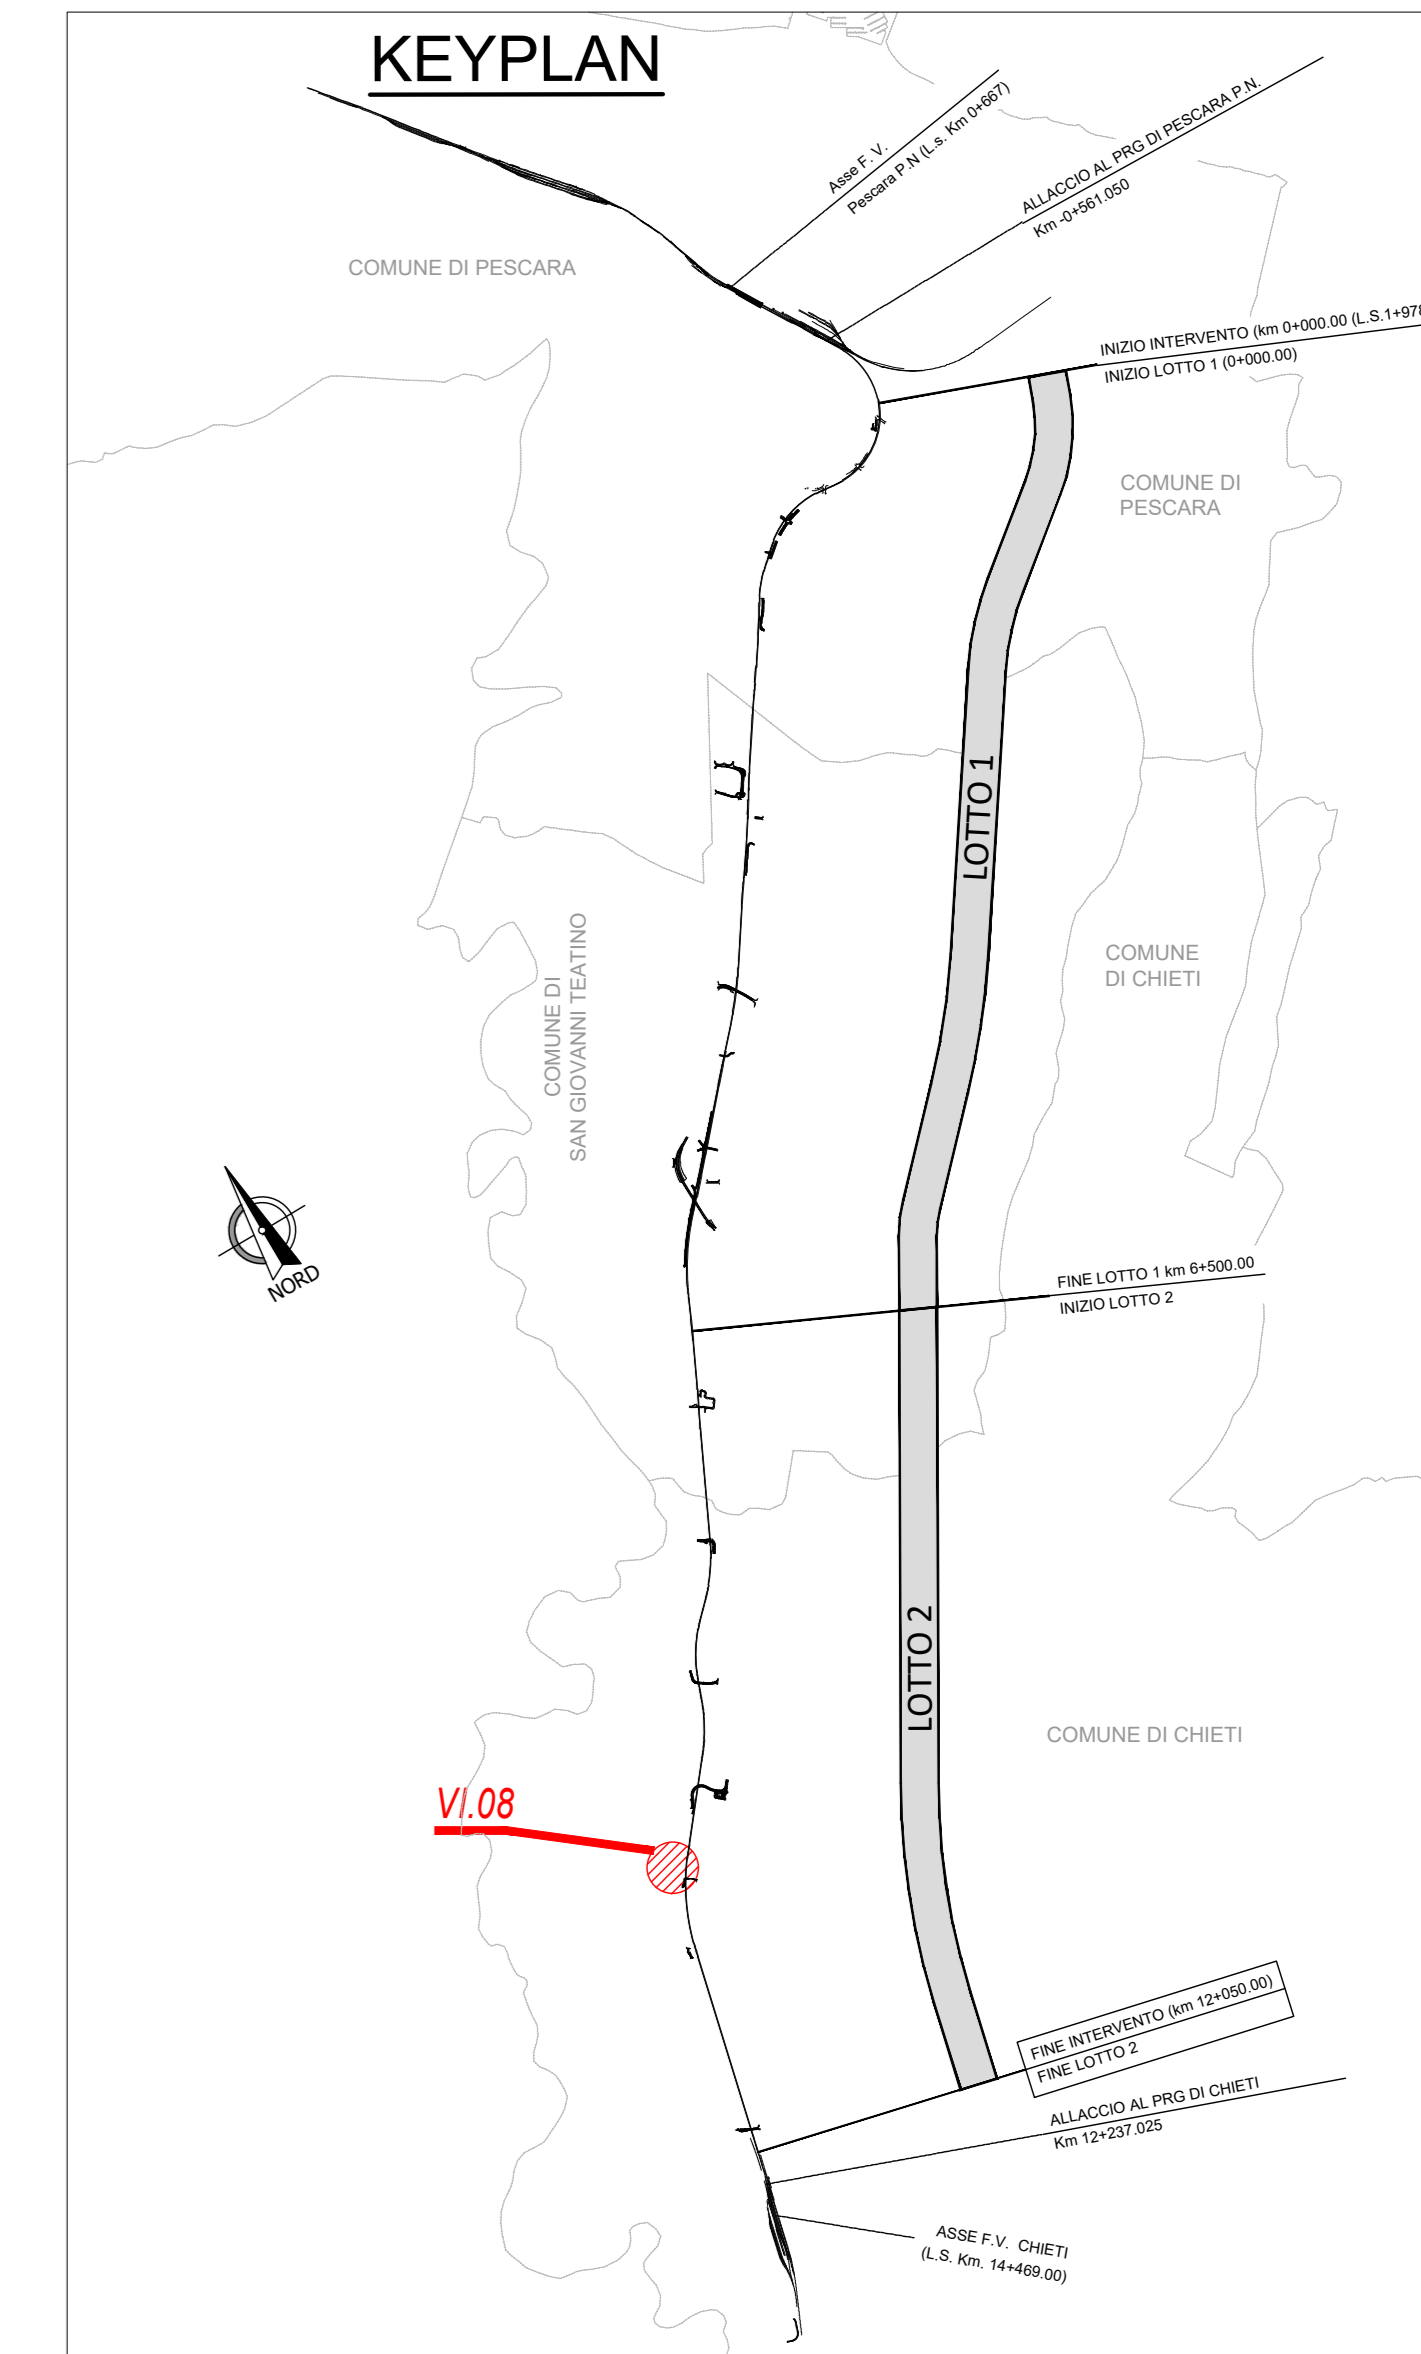

LEGENDA		
INTERVENTI DI DEMOLIZIONE/RIMOZIONE		
D1		DEMOLIZIONE EDIFICIO ESISTENTE (vd. el. specifico)
D2.1		DEMOLIZIONE SOTTOVIA ESISTENTE FASE I (mc 90)
D2.2		DEMOLIZIONE SOTTOVIA ESISTENTE FASE II (mc 350)

COMMITTENTE:

PROGETTAZIONE:

DIREZIONE TECNICA
UO INFRASTRUTTURE CENTRO
PROGETTO DI FATTIBILITA' TECNICA ECONOMICA
VELOCIZZAZIONE DELLA LINEA ROMA - PESCARA
RADDOPPIO FERROVIARIO TRATTA PESCARA PORTA NUOVA-CHIETI
LOTTO 2 - TRATTA PM SAN GIOVANNI TEATINO - CHIETI
PONTI E VIADOTTI FERROVIARI - VI08 - Ponte su Via Isonzo al km 10+142.197
Demolizione opera - Pianta, prospetto e sezioni

SCALA:
Varie

COMMESSA	LOTTO	FASE	ENTE	TIPO DOC.	OPERA/DISCIPLINA	PROGR.	REV.
IA4S	02	D	29	PZ	VI0800	002	A

Revis.	Descrizione	Redatto	Data	Verificato	Data	Approvato	Data	Autorizzato	Data
A	Emissione esecutiva	P. Luciani	29/05/2019	P. Tascione	29/05/2019	T. Paselli	30/05/2019	F. Agnelli	31/05/2019