

IMPIANTI DI BENTONAGGIO			
N° di riferimento	Ragione Sociale	Indirizzo impianto	COMUNE
I.B.1	Inerti Valfino S.r.l. - Calcestruzzi	Via Aterno 25, 66020 Zona Ind. Val Pescara	San Giovanni Teatino (CH)
I.B.2	Colabon S.r.l.	Strada Bassino 10, 66100 Chieti	Chieti
I.B.3	Calcestruzzi Pagnini S.r.l.	Via Aterno 2, Cepagatti	Cepagatti (PE)

FLUSSI MEZZI DI CANTIERE


FLUSSI DI TRAFFICO IN INGRESSO E USCITA DALLE AREE DI CANTIERI PRINCIPALI					
RAMO STRADALE - FLUSSI RELATIVI AI LAVORI DI REALIZZAZIONE DEL PROGETTO					
RAMO STRADALE	Flusso medio IN USCITA (per lavoro in corso, escluso il traffico di materiali derivanti dalle lavorazioni in corso)	Flusso medio IN USCITA (per lavoro in corso, escluso il traffico di materiali derivanti dalle lavorazioni in corso)	Trimestre medio IN USCITA (per lavoro in corso, escluso il traffico di materiali derivanti dalle lavorazioni in corso)	Flusso medio IN INGRESSO (per lavoro in corso, escluso il traffico di materiali derivanti dalle lavorazioni in corso)	Trimestre medio IN INGRESSO (per lavoro in corso, escluso il traffico di materiali derivanti dalle lavorazioni in corso)
F8	da TR05 a TR08	11	T2(A1), T2(A4)	da TR05 a TR08 e SLO7	8
F10	da TR07 a TR08	11	T2(A1), T2(A4)	da TR07 a TR08 e SLO7	8
F11	da TR08 a TR09	15	T2(A1), T2(A4)	da TR08 a TR09	15
F12	da TR12 a TR13	14	T2(A1), T2(A4)	da TR12 a TR13	10
F13	da TR13 a TR14	15	T2(A1), T2(A4)	da TR13 a TR14	9
F14	da TR13 a TR14	12	T2(A1), T2(A4)	da TR13 a TR14	8

N.B. Il valore riportato è di sola andata, pertanto per avere il flusso complessivo occorrerà moltiplicare questo dato per 2.

ELENCO AREE DI CANTIERE

CODICE	LOTTO	DESCRIZIONE	OPERA	COMUNE	SUPERFICIE MQ.
CO.03	2	Cantiere Operativo		Chieti	4.300
AT.15	2	Area Tecnica	SL07	Chieti	500
AT.16	2	Area Tecnica	IV02	Chieti	700
AS.06	2	Area Stoccaggio	IV06	Chieti	3.900
AT.17	2	Area Tecnica	VI06	Chieti	6.100
AT.18	2	Area Tecnica	IV07	Chieti	2.100
AT.19	2	Area Tecnica	VI03	Chieti	5.000
AT.20	2	Area Tecnica	VI08	Chieti	800
CO.04	2	Cantiere Operativo		Chieti	13.000
AS.07	2	Area Stoccaggio		Chieti	5.300
AT.21	2	Area Tecnica	Fermata M. delle Piane	Chieti	5.300
AS.08	2	Area Stoccaggio		Chieti	1.800
AS.09	2	Area Stoccaggio		Chieti	2.900
AT.22	2	Area Tecnica	VI09	Chieti	1.100
AS.10	2	Area Stoccaggio		Chieti	5.600
AR.02	2	Cantiere Armamento		Chieti	4.200
CB.02	2	Cantiere Base		Chieti	8.500

KEYPLAN

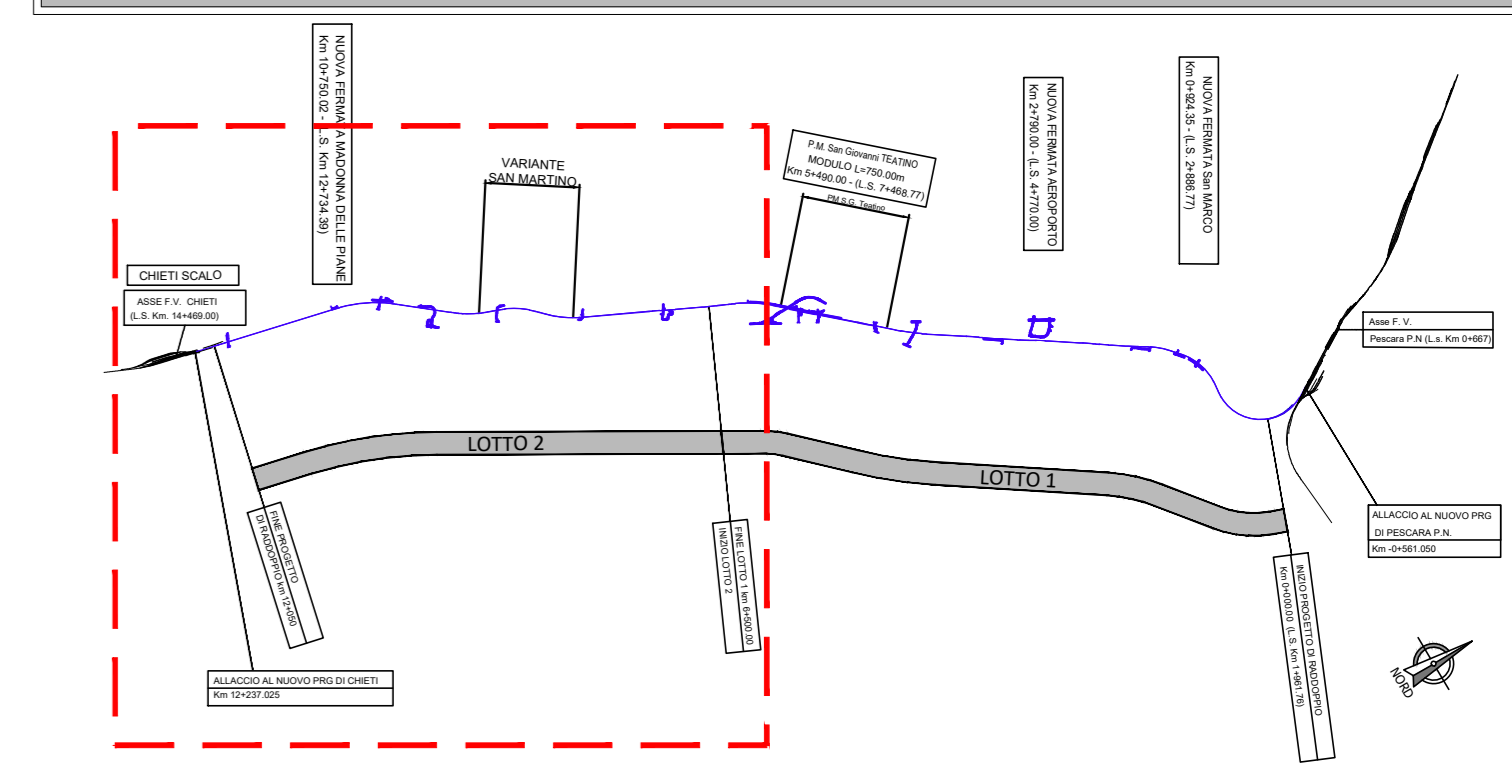

COMMITTENTE:

PROGETTAZIONE:

DIREZIONE TECNICA
 UO ARCHITETTURA, AMBIENTE E TERRITORIO-CANTIERIZZAZIONE
 PROGETTO FATTIBILITA' TECNICA ED ECONOMICA

VELOCIZZAZIONE DELLA LINEA ROMA - PESCARA
 RADDOPPIO FERROVIARIO TRATTA PESCARA PORTA NUOVA - CHIETI
 LOTTO 2

CANTIERIZZAZIONE
 Corografia di inquadramento della cantierizzazione e della viabilità pubblica impegnata dal trasporto materiali

SCALA: 1:10000


Revis.	Descrizione	Redatto	Data	Verificato	Data	Approvato	Data	Autorizzato	Data
A	Emissione Esecutiva	L. Camilli	Novembre 2022	[Signature]	Novembre 2022	[Signature]	Novembre 2022	[Signature]	Novembre 2022

COMMESSA LOTTO FASE ENTE TIPO COD. OPERA/DISCIPLINA PROG. REV.

IA4S 02 D 53 C4 CA0000 001 A

File: IA4S02D53C4CA000001A n. Elab.: 35-9

FASI DELLE LAVORAZIONI

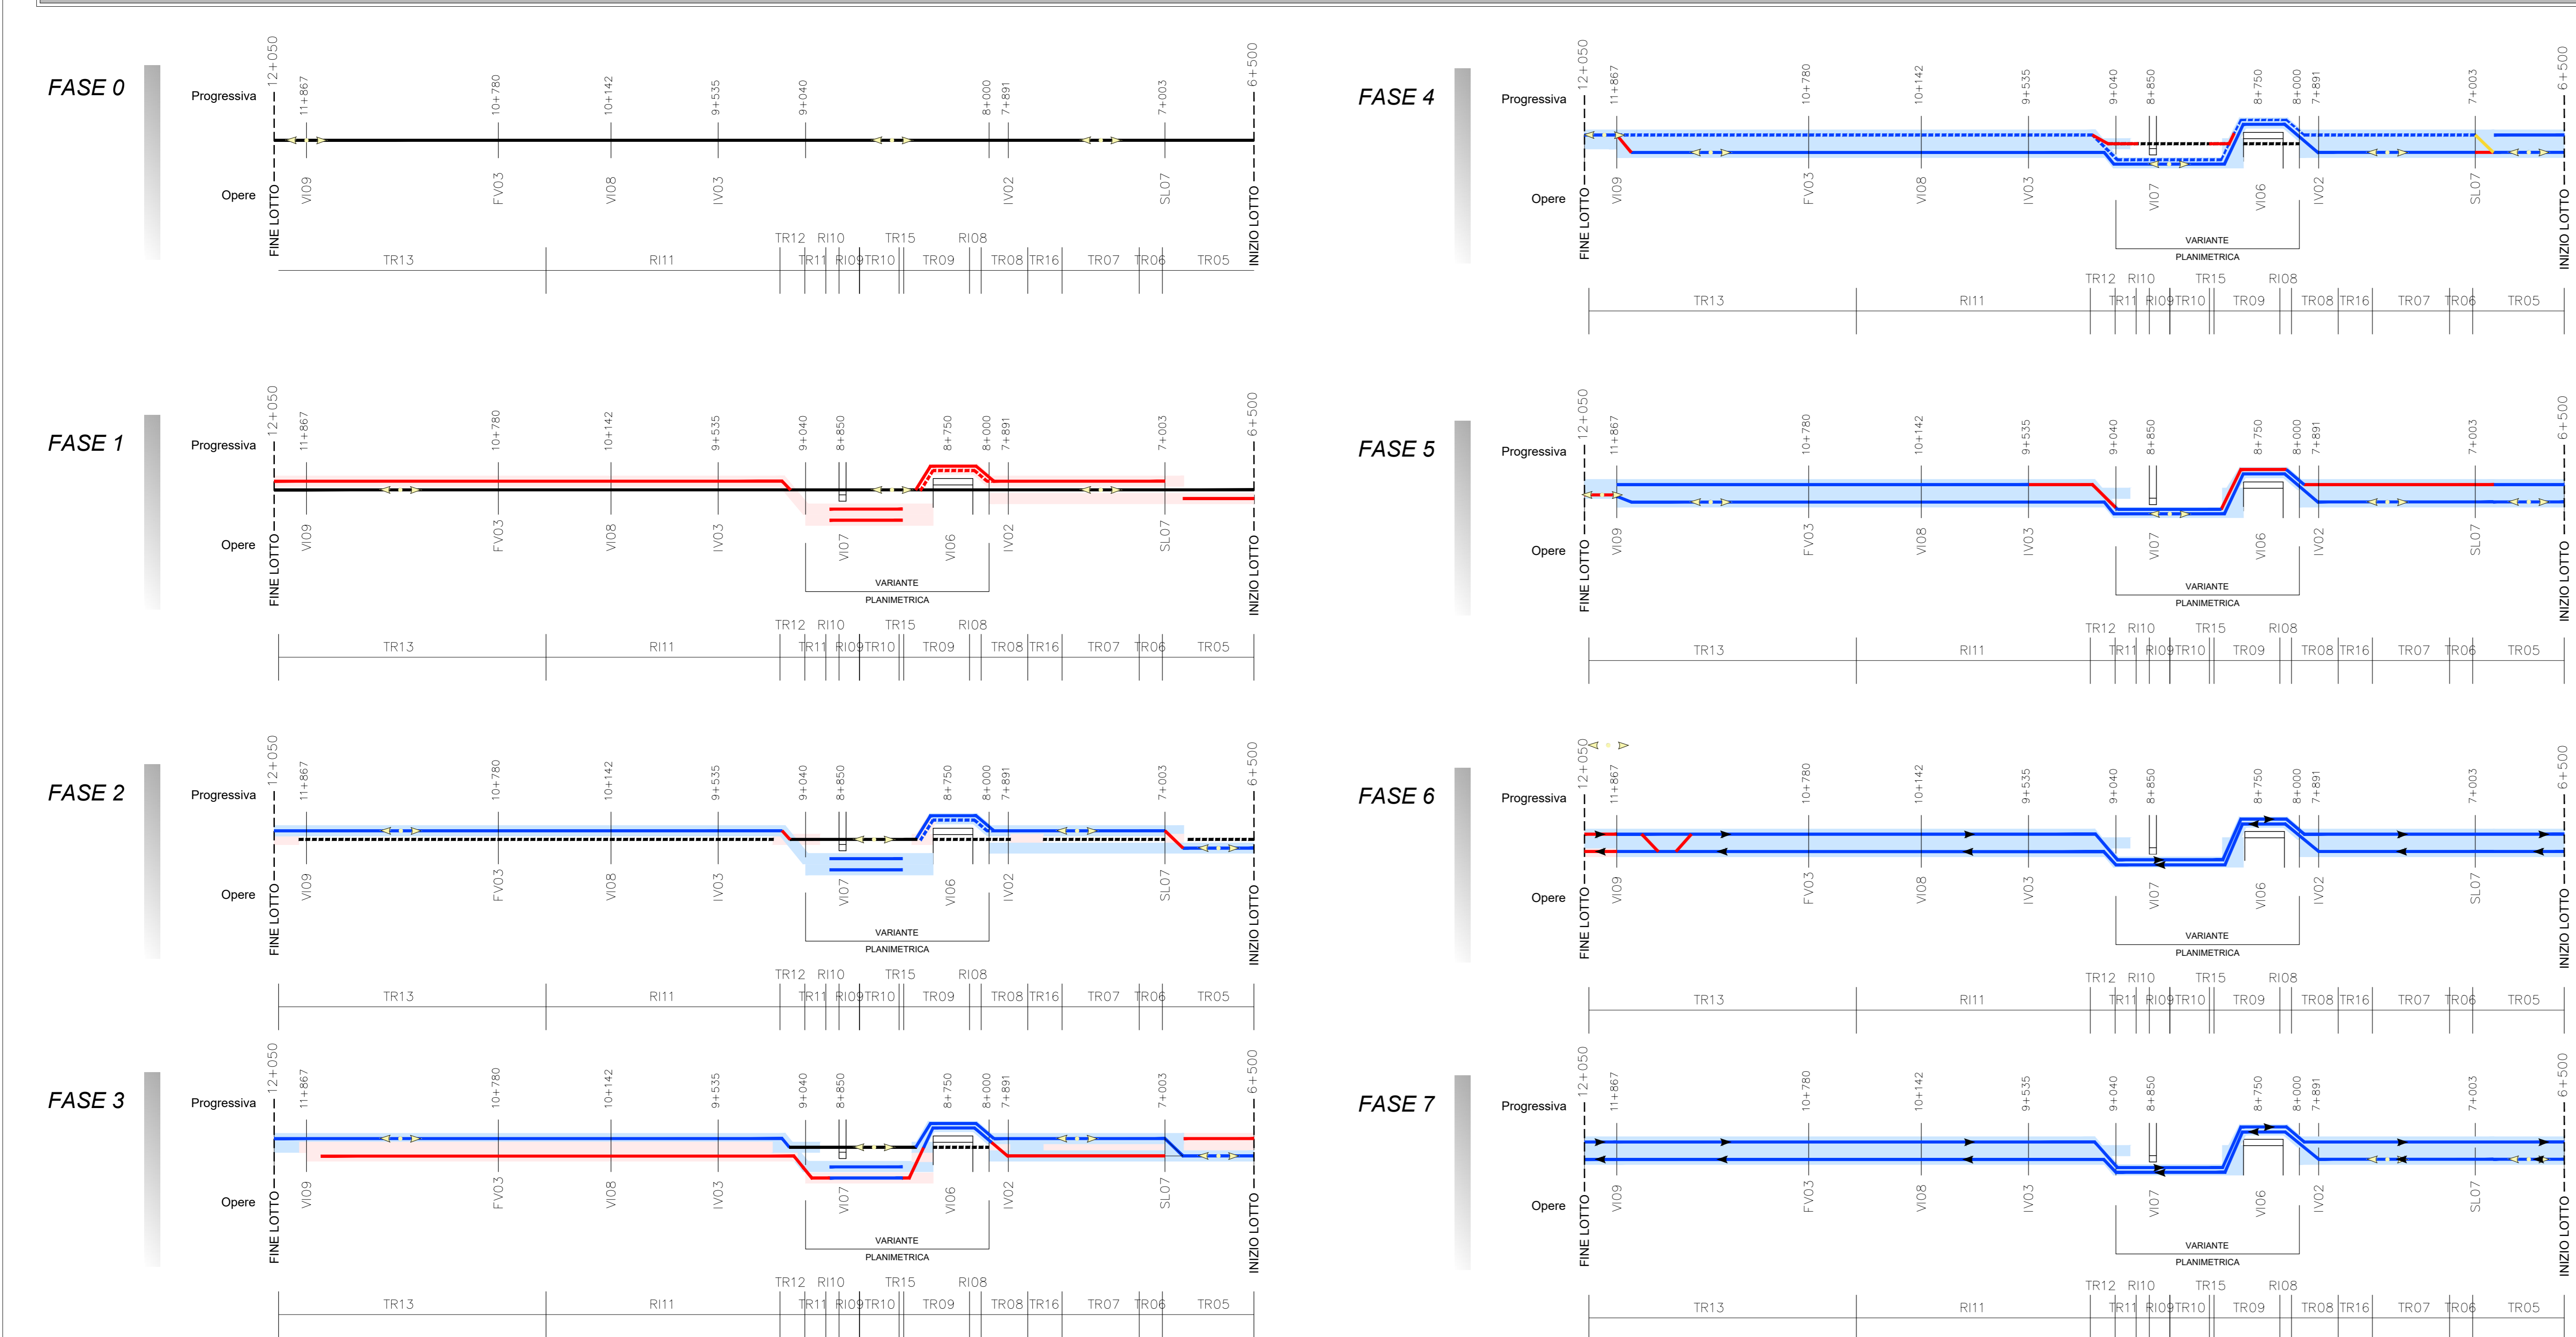

Legenda progetto

- Binario in esercizio
- Binario esistente
- Binario esistente non utilizzato
- Binario di progetto utilizzato in fase corrente
- Binario di progetto non utilizzato
- Area di lavorazione in fase corrente
- Area realizzata in fasi precedenti
- Demolizione