


PIANTA
scala 1:100

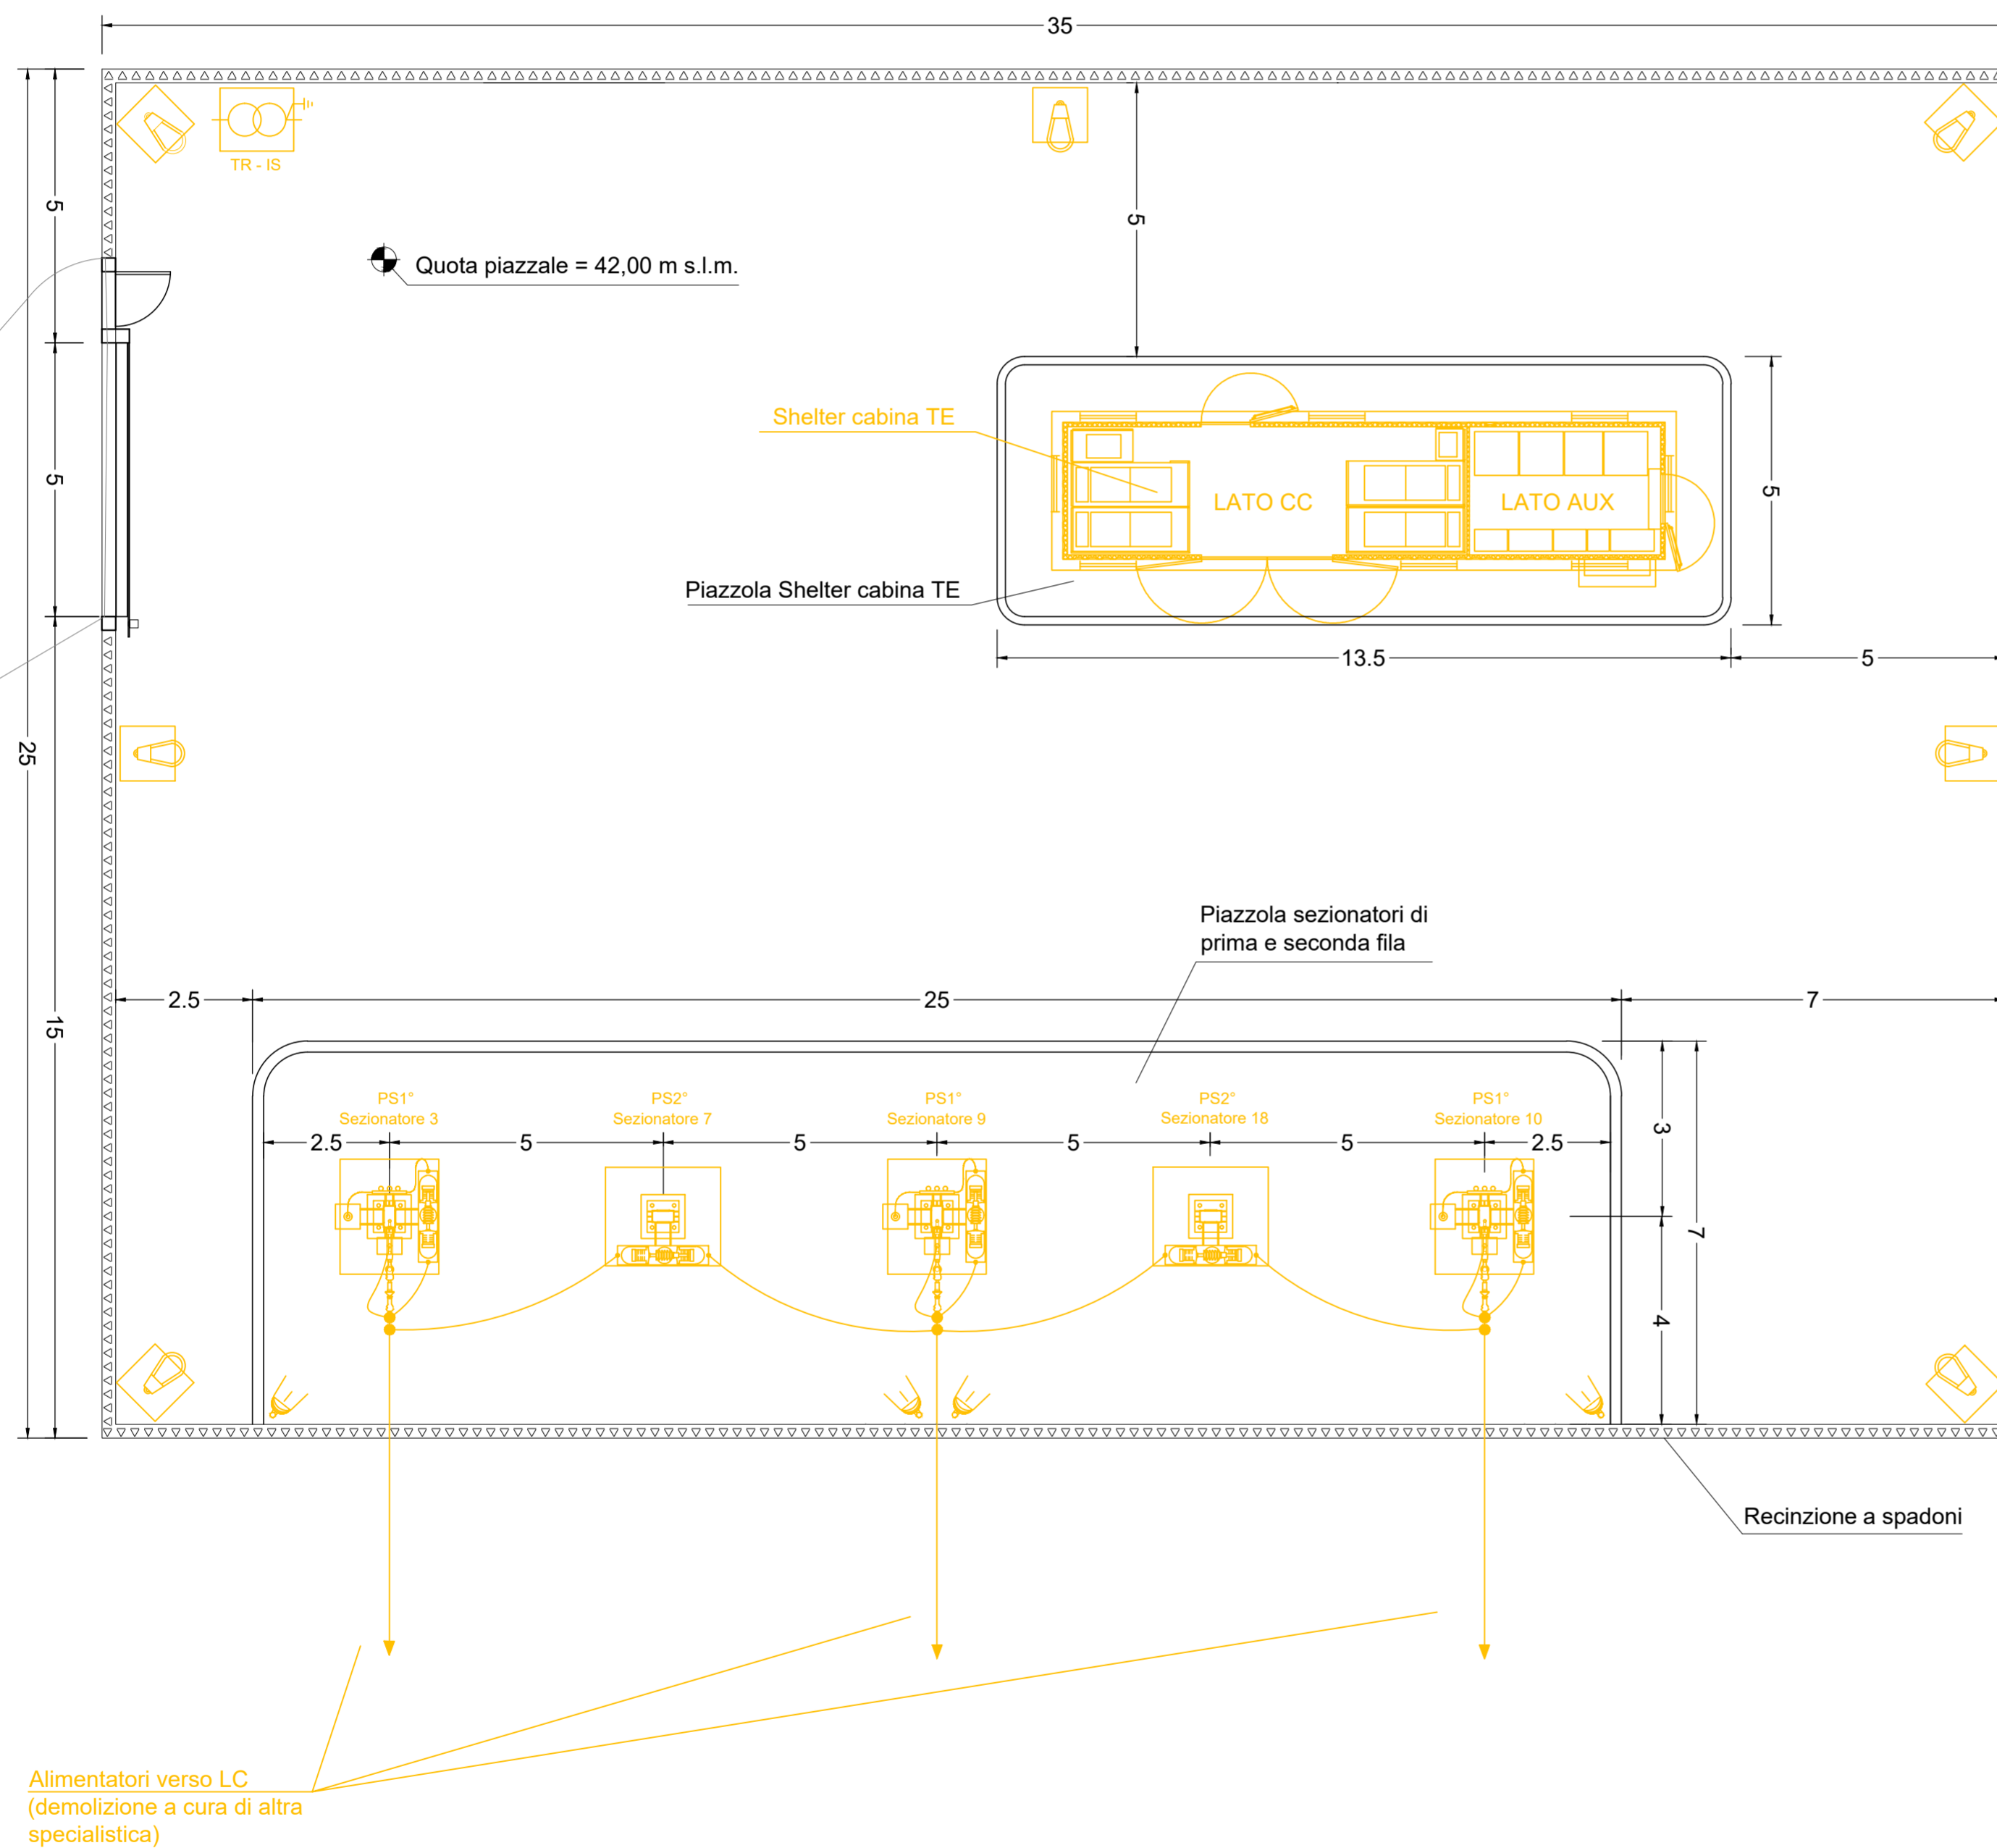

LEGENDA

SIMBOLO	DESCRIZIONE
PS1°	Palo Sezionatore 1° fila
PS2°	Palo Sezionatore 2° fila
	Trasformatore di isolamento 30 kVA; 400/400 V; Δ/Y; classe isolamento 12 kV
	Palina di illuminazione in vetroresina h=5.0 m con lampada a led 57 W
	Proiettore stagno da esterno con lampada a led 30W
	Esistente
	Demolito

NOTE

DOCUMENTI DI RIFERIMENTO

CODICE	ELABORATO
IA6F03D18RGSE0000001	Relazione generale SSE

COMMITTENTE:



PROGETTAZIONE:



DIREZIONE TECNICA
UO TECNOLOGIE CENTRO

PROGETTO DEFINITIVO

VELOCIZZAZIONE DELLA LINEA ROMA - PESCARA
RADDOPPIO FERROVIARIO TRATTA CHIETI - INTERPORTO D'ABRUZZO
(LOTTO 3)

CTE CHIETI

Planimetria delle demolizioni

SCALA :

1:100

COMMESSA LOTTO FASE ENTE TIPO DOC. OPERA/DISCIPLINA Progr. REV.

IA6F 03 D 18 PA SE0300 001 A

Revis.	Descrizione	Redatto	Data	Verificato	Data	Approvato	Data	Autorizzato	Data
A	Emissione Definitiva	M. Brandimarte	Giu 2019	N. Carones	Giu 2019	T. Paolletti	Giu 2019	G. Guidi Buffarini	Giu 2019

File: IA6F03D18PASE0300001A.dwg

n. Elab.: 24-2