


### Profilo Binario Pari

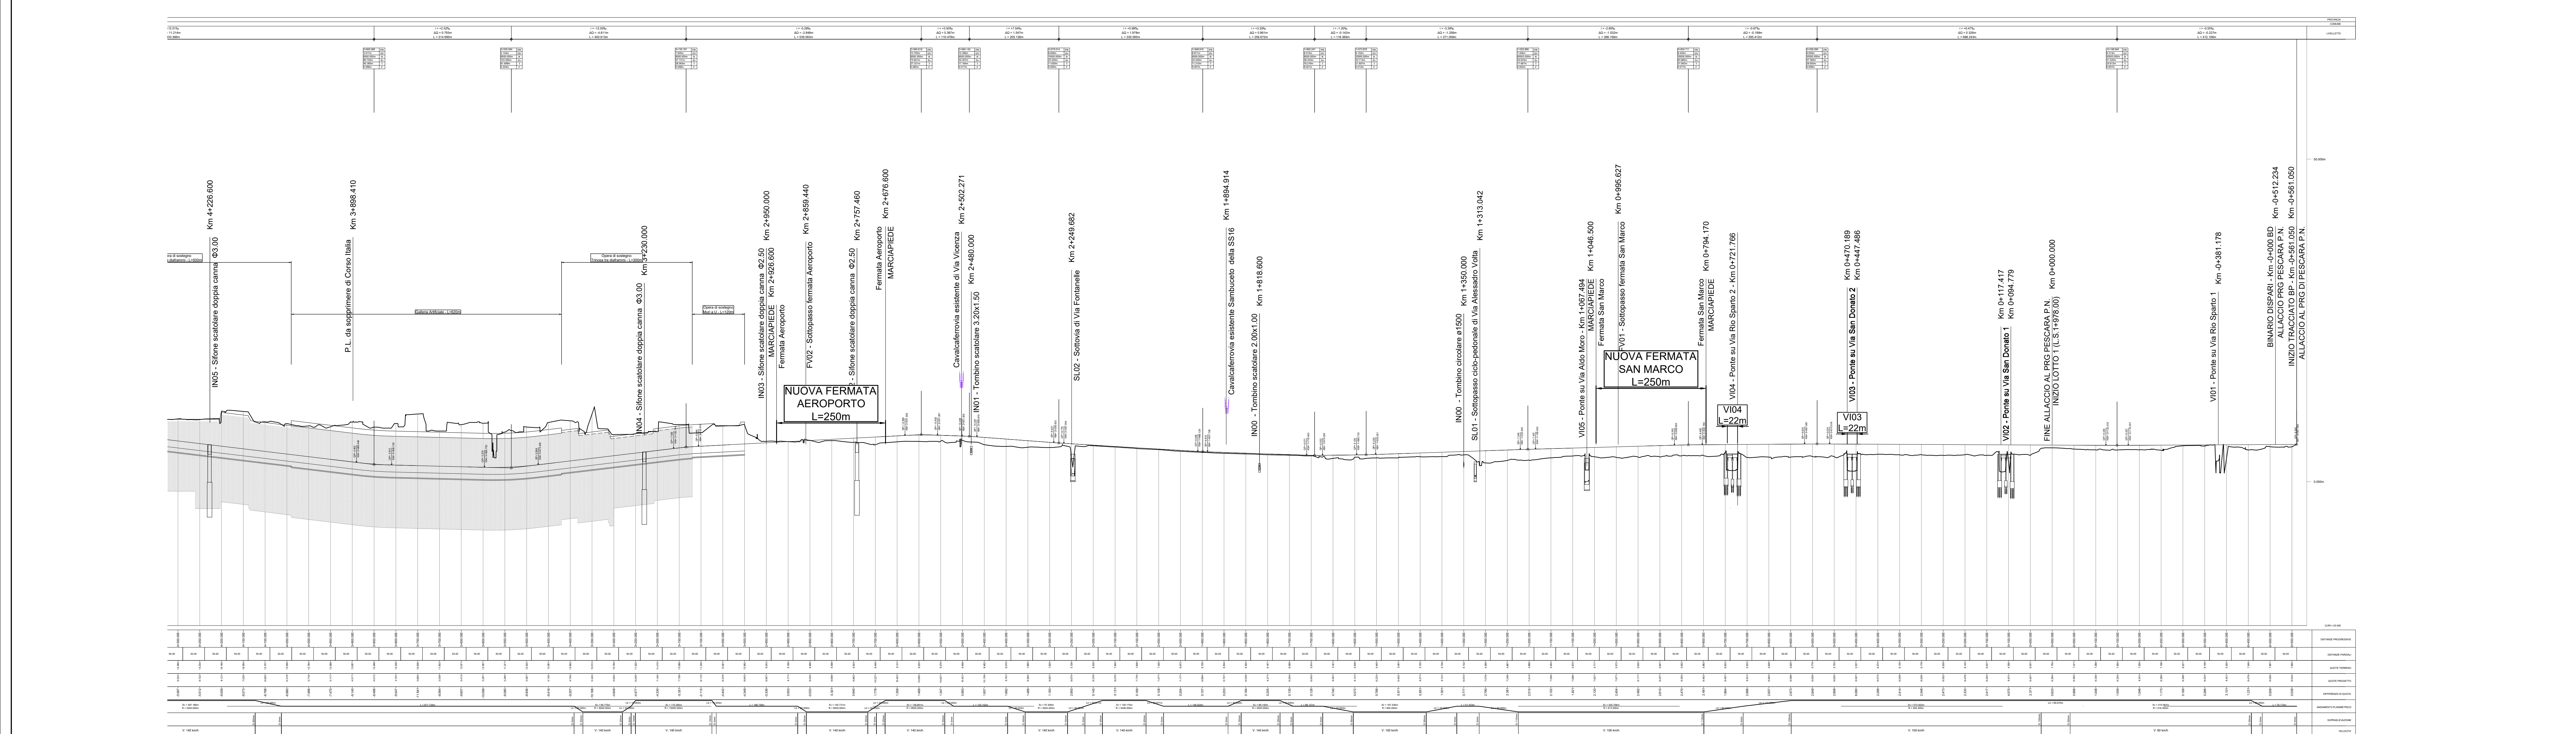

COMMITTENTE: **RFI** RETE FERROVIARIA ITALIANA GRUPPO FERROVIE DELLO STATO ITALIANE

PROGETTAZIONE: **ITALFERR** GRUPPO FERROVIE DELLO STATO ITALIANE

**DIREZIONE PROGETTAZIONE S.O. CORPO STRADALE**

**PROGETTO DI FATTIBILITA' TECNICO ECONOMICA**

**VELOCIZZAZIONE DELLA LINEA ROMA - PESCARA**

**RADDOPPIO FERROVIARIO TRATTA PESCARA PORTA NUOVA-CHIETI**

**INFRASTRUTTURA FERROVIARIA - Elaborati di inquadramento**

Plano-profilo di progetto su ortofoto - Tav. 1/3

SCALA: 1:5000

COMMESSA LOTTO FASE ENTE TIPO DOC. OPERAVISCIPLINA Progr. REV.

IAEE 00 P 29 L5 1F0001 001 A

Revis.	Descrizione	Redatto	Data	Verificato	Data	Approvato	Data	Auto@zato	Data
A	Emissione Definitiva	S. Di Carlo	Marzo 2024	P. Tassinari	Marzo 2024	S. Germani	Marzo 2024		

File:IAEE00P29L5F0001001A.dwg n. Etab.: 6-3